

SEZIONI LONGITUDINALI PENNELLI


Pennello B

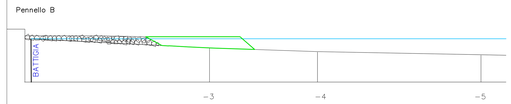


Pennello C

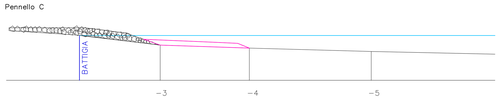


Pennello D

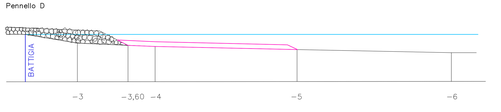


Pennello F

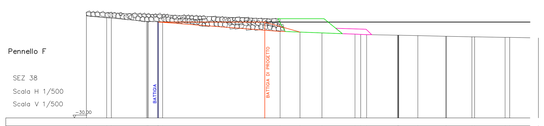


Pennello G

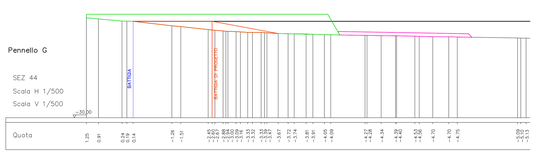

Pennello H

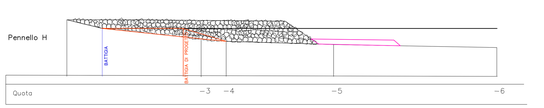

SEZIONI TIPO TRASVERSALI PENNELLI

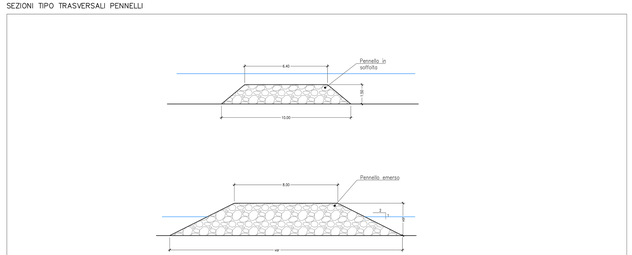


PLANIMETRIA D'INTERVENTO – SETTORE DI PONENTE

SCALA 1:1000


INTERVENTO DI RIPASCIMENTO

SPIAGGIA LIDO DI ARENZANO – STAGIONALE – SETTORE I:
LUNGHEZZA INTERVENTO = 80 M
VOLUME DI RIPASCIMENTO= 980 m³ c.a.
SPIAGGIA LIDO DI ARENZANO – STRUTTURALE – SETTORE 2:
LUNGHEZZA INTERVENTO = 215 M
VOLUME DI RIPASCIMENTO= 13662 m³ c.a.
SPIAGGIA LIDO DI ARENZANO – STAGIONALE – SETTORE 3:
LUNGHEZZA INTERVENTO = 250 M
VOLUME DI RIPASCIMENTO= 2590 m³ c.a.

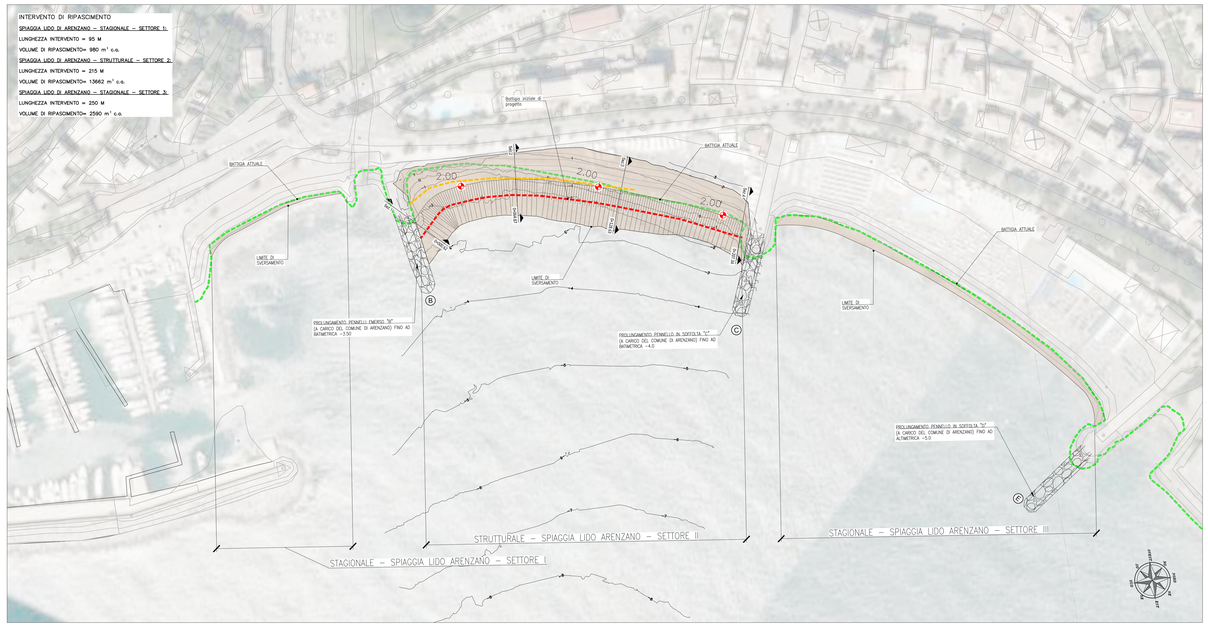

COROGRAFIA DI INQUADRAMENTO

SCALA 1:10.000

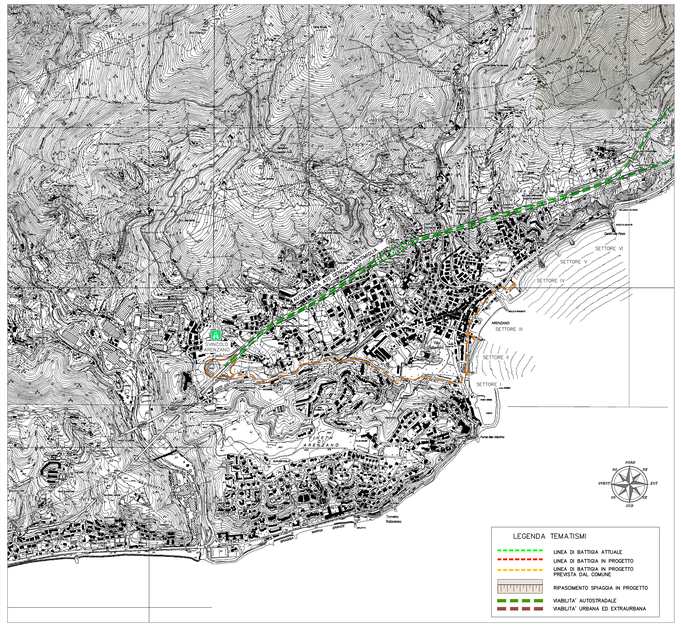


PLANIMETRIA D'INTERVENTO – SETTORE DI LEVANTE

SCALA 1:1000

INTERVENTO DI RIPASCIMENTO

SPIAGGIA DEL POZZO – STRUTTURALE – SETTORE IV:
LUNGHEZZA INTERVENTO = 180 M
VOLUME DI RIPASCIMENTO= 7250 m³ c.a.
SPIAGGIA DEL POZZO – STRUTTURALE – SETTORE V:
LUNGHEZZA INTERVENTO = 220 M
VOLUME DI RIPASCIMENTO= 19560 m³ c.a.
SPIAGGIA DEL POZZO – STRUTTURALE – SETTORE VI:
LUNGHEZZA INTERVENTO = 280 M
VOLUME DI RIPASCIMENTO= 44610 m³ c.a.

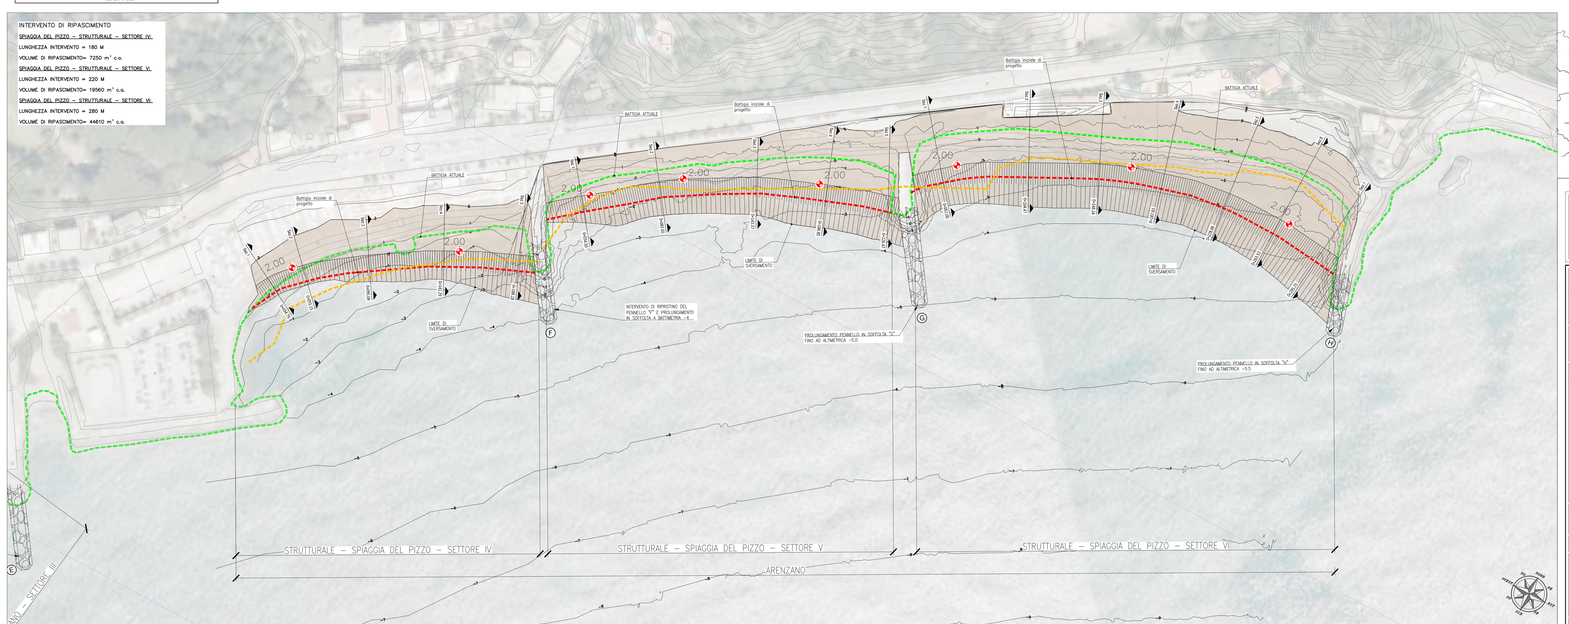

QUADRO D'UNIONE



1	09/2018	REVISIONE	CAMPI	FRISIA	CASSANI
0	11/2017	PRIMA EMISSIONE	CAMPI	FRISIA	CASSANI
Revisione	**Data**	**Oggetto revisione**	**Redatto**	**Verificato**	**Approvato**

REGIONE LIGURIA — COMUNE DI GENOVA

PIANO STRALCIO PER LE AREE METROPOLITANE E LE AREE URBANE CON ALTO LIVELLO DI POPOLAZIONE ESPOSTA AL RISCHIO DI ALLUVIONI

PRESIDENZA DEL CONSIGLIO DEI MINISTRI
COMMISSARIO STRAORDINARIO
delegato per l'attuazione degli interventi inseriti nell'A.P. del 15.09.2010 e ss.ii. (ex art. 10 del D.L. n. 91 del 24.06.2014)

Commissario straordinario: **Dott. Giovanni TOTI**

PROGETTISTI

RESPONSABILE STRUTTURA COMMISSARIALE: **Ing. Luca BERRUTI**

CAPOGRUPPO MANDATARIA: ROCK SOIL S.p.A. CONSULENZA E ASSISTENZA TECNICA nel campo della GEOINGEGNERIA

RESPONSABILE UNICO PROCEDIMENTO: **Ing. Stefano PINASCO**

Progettista responsabile integrazione prestazioni specialistiche e Direttore Tecnico della mandataria. Rocksoil S.p.A.
Ing. Giovanna Cassani
Ord. Ingg. Milano N° 20997

MANDANTI: art — HYDRODATA

Ing. Mario CANGIANO
Ing. Paolo GALLO
Ing. Francesco DE SANCTIS
Dott.ssa Francesca GIOMI

Progettista/Progettisti responsabili elaborato
Ing. Mario Cangiano Ord. Ingg. Liguria n.1.1
Ing. Ivo Frisia Ord. Ingg. Liguria N° 7746
Ord. Ingg. Milano N° 17580

Intervento/Opera

SECONDO LOTTO DEI LAVORI RELATIVI ALLA REALIZZAZIONE DELLA GALLERIA SCOLMATRICE DEL TORRENTE BISAGNO IN COMUNE DI GENOVA

PROGETTO ESECUTIVO

N° Progr.: ----

Codice elaborato: **BIS2E - A - SPG01 - PL01 - 1**

Oggetto della tavola

RIPASCIMENTO SPIAGGE
ARENZANO
PROGETTO DEL RIPASCIMENTO STRUTTURALE
Planimetria nella configurazione di progetto

Scala: VARIE

Data: 14 SETT. 2018

Codice FILE: BIS2E-A-SPG01-PL01-1.DWG

I CONTENUTI E LE INFORMAZIONI DI QUESTO DOCUMENTO SONO PROPRIETÀ ESCLUSIVA DELLA STRUTTURA COMMISSARIALE E NON POSSONO ESSERE RIPRODOTTI, RIPRESENTATI, RESI PUBBLICI O UTILIZZATI PER USI DIVERSI DA QUELLI PER CUI SONO STATI REDATTI, SALVA AUTORIZZAZIONE SCRITTA.