

Sezione S1

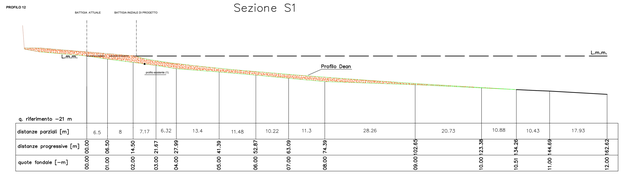


q. riferimento -21 m															
distanze parziali [m]	6.5	8	7.17	6.32	13.4	11.48	10.22	11.3	28.26	20.73	10.88	10.43	17.93		
distanze progressive [m]	00.00	06.50	14.50	21.67	35.07	46.55	56.77	67.99	96.25	116.98	127.86	138.29	156.22		
quote fondale [-m]	00.00	01.00	02.00	03.00	04.00	05.00	06.00	07.00	08.00	09.00	10.00	10.51	11.00	12.00	

Sezione S2

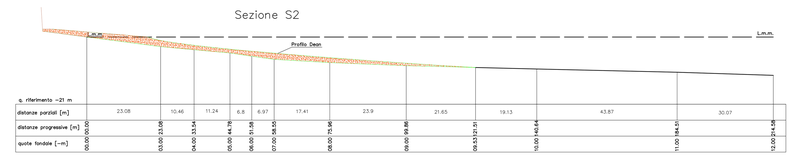


q. riferimento -21 m													
distanze parziali [m]	23.08	10.46	11.24	6.8	6.97	17.41	23.9	21.65	19.13	43.87	30.07		
distanze progressive [m]	00.00	23.08	33.54	44.78	51.58	68.99	92.89	114.54	133.67	177.54	207.61		
quote fondale [-m]	00.00	03.00	04.00	05.00	06.00	07.00	08.00	09.00	10.00	11.00	12.00		

Sezione S3

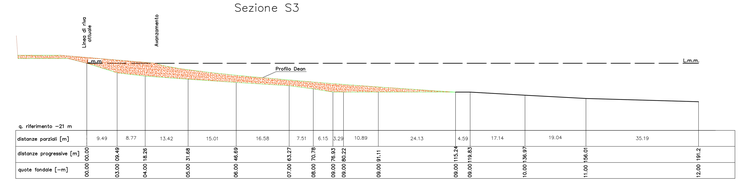


q. riferimento -21 m															
distanze parziali [m]	9.49	8.77	13.42	15.01	16.58	7.51	6.15	3.29	10.89	24.13	4.59	17.14	19.04	35.19	
distanze progressive [m]	00.00	09.49	18.26	31.68	46.69	63.27	70.78	76.93	80.22	91.11	115.24	119.83	136.97	156.01	191.2
quote fondale [-m]	00.00	03.00	04.00	05.00	06.00	07.00	08.00	09.00	10.00	11.00	12.00				

Sezione S4

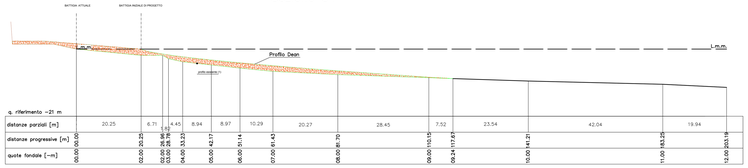


q. riferimento -21 m															
distanze parziali [m]	20.25	6.71	4.45	8.94	8.97	10.29	20.27	28.45	7.52	23.54	42.04	19.94			
distanze progressive [m]	00.00	20.25	26.96	35.90	44.84	53.81	74.08	102.53	110.05	133.59	175.63	195.57			
quote fondale [-m]	00.00	02.00	03.00	04.00	05.00	06.00	07.00	08.00	09.00	10.00	11.00	12.00			

Sezione S5

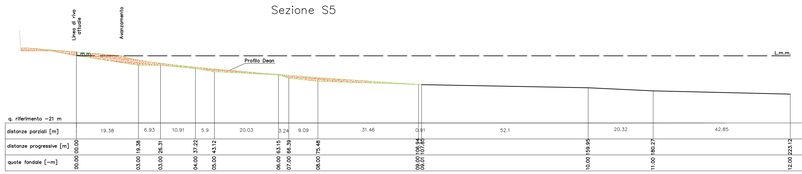


q. riferimento -21 m															
distanze parziali [m]	19.38	6.93	10.91	5.9	20.03	3.24	9.09	31.46	0.91	52.1	20.32	42.85			
distanze progressive [m]	00.00	19.38	26.31	37.22	43.12	63.15	66.39	75.48	106.94	107.85	159.95	180.27	223.12		
quote fondale [-m]	00.00	03.00	04.00	05.00	06.00	07.00	08.00	09.00	10.00	11.00	12.00				

Sezione S6

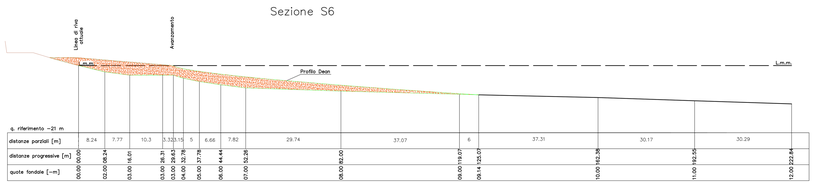


q. riferimento -21 m															
distanze parziali [m]	8.24	7.77	10.3	3.32	3.15	5	6.66	7.82	29.74	37.07	6	37.31	30.17	30.29	
distanze progressive [m]	00.00	08.24	16.01	26.31	29.63	34.78	41.44	52.26	82.00	119.07	125.07	162.38	192.55	222.84	
quote fondale [-m]	00.00	02.00	03.00	04.00	05.00	06.00	07.00	08.00	09.00	10.00	11.00	12.00			

Sezione S7

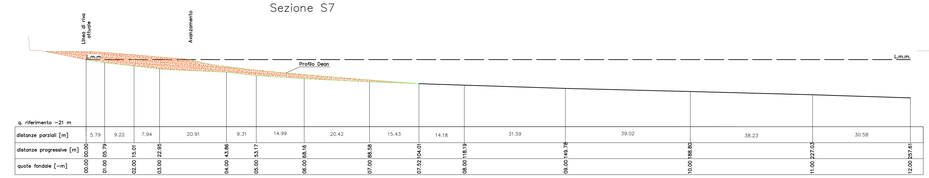


q. riferimento -21 m															
distanze parziali [m]	5.79	9.22	7.94	20.91	9.31	14.99	20.42	15.43	14.18	31.59	39.02	38.23	30.58		
distanze progressive [m]	00.00	05.79	15.01	22.95	43.86	53.17	68.16	88.58	104.01	118.19	149.78	188.80	227.03	257.61	
quote fondale [-m]	00.00	01.00	02.00	03.00	04.00	05.00	06.00	07.00	07.52	08.00	09.00	10.00	11.00	12.00	

Sezione S8

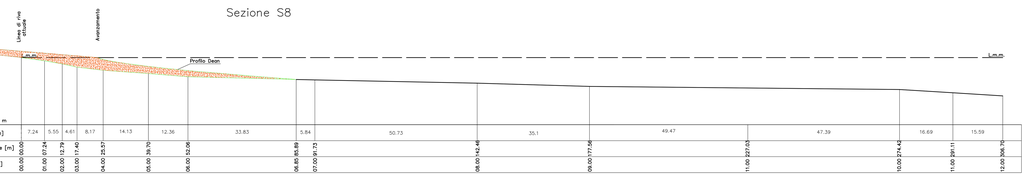


q. riferimento -21 m															
distanze parziali [m]	7.24	5.55	4.61	8.17	14.13	12.36	33.83	5.84	50.75	35.1	49.47	47.39	16.69	15.59	
distanze progressive [m]	00.00	07.24	12.79	17.40	25.57	39.70	52.06	85.89	91.73	142.48	177.58	227.05	274.44	291.11	306.70
quote fondale [-m]	00.00	01.00	02.00	03.00	04.00	05.00	06.00	06.85	07.00	08.00	09.00	11.00	11.00	12.00	

Sezione S9

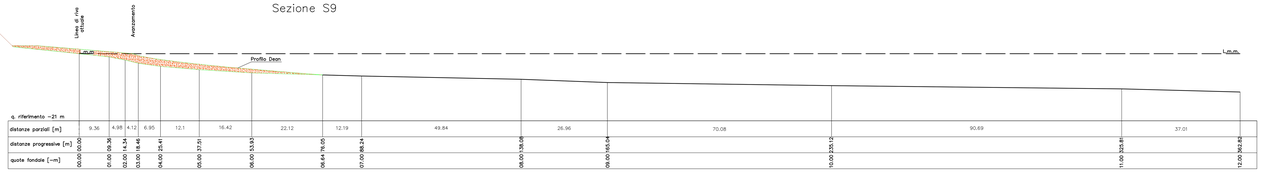

q. riferimento -21 m															
distanze parziali [m]	9.36	4.98	4.12	6.95	12.1	16.42	22.12	12.19	49.84	26.96	70.08	90.69	37.01		
distanze progressive [m]	00.00	09.36	14.34	18.46	25.41	37.51	53.93	76.05	88.24	138.08	165.04	235.12	325.81	362.82	
quote fondale [-m]	00.00	01.00	02.00	03.00	04.00	05.00	06.00	06.64	07.00	08.00	09.00	10.00	11.00	12.00	

Sezione S10

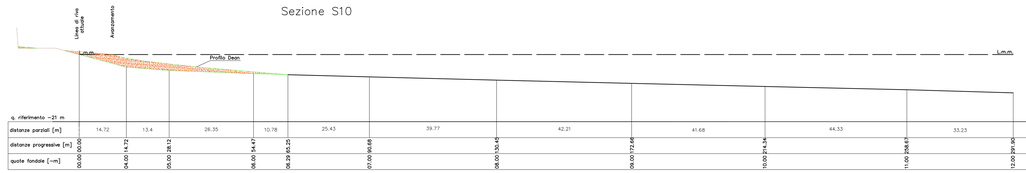

q. riferimento -21 m													
distanze parziali [m]	14.72	13.4	26.35	10.78	25.43	39.77	42.21	41.68	44.33	33.23			
distanze progressive [m]	00.00	14.72	28.12	54.47	65.25	90.68	130.45	172.66	214.34	258.67	291.90		
quote fondale [-m]	00.00	04.00	05.00	06.00	06.29	07.00	08.00	09.00	10.00	11.00	12.00		

NOTA:
Il progetto di ripascimento rappresentato nelle presenti tavole è ripreso dalla documentazione di cui al "Progetto definitivo per l'ampliamento e la realizzazione delle nuove spiagge tra il confine occidentale di Genova e Capo Crevari", redatto da ASTER per conto del Comune di Genova

ART AD GC FR 0734 01 13 624N 00

Revisione	Data	Oggetto revisione	Redatto	Verificato	Approvato
0	11/2017	PRIMA EMISSIONE	CAMPI	FRISIA	CASSANI

REGIONE LIGURIA — COMUNE DI GENOVA

PIANO STRALCIO PER LE AREE METROPOLITANE E LE AREE URBANE CON ALTO LIVELLO DI POPOLAZIONE ESPOSTA AL RISCHIO DI ALLUVIONI

PRESIDENZA DEL CONSIGLIO DEI MINISTRI
COMMISSARIO STRAORDINARIO
delegato per l'attuazione degli interventi inseriti nell'A.P. del 15.05.2010 e ss.ii. (ex art. 10 del D.L. n. 91 del 24.06.2014)
Presidenza del Consiglio dei Ministri

Commissario straordinario
Dott. Giovanni TOTI

PROGETTISTI

RESPONSABILE STRUTTURA COMMISSARIALE: **Ing. Luca BERRUTI**

RESPONSABILE UNICO PROCEDIMENTO: **Ing. Stefano PINASCO**

CAPOGRUPPO MANDATARIA: ROCK SOIL S.p.A. CONSULENZA E ASSISTENZA TECNICA nel campo mine, GEORADIOMETRIA

MANDANTE: art ingegneria — HYDRODATA

Ing. Mario CANGIANO
Ing. Paolo GALLO
Ing. Francesco DE SANCTIS
Dott.ssa Francesca GIOMI

Progettista/Progettisti responsabili integrazioni prestazioni specialistiche Direttore Tecnico della mandataria. Rocksoil S.p.A.
Ing. Giovanna Cavani
Ord. Ingg. Milano N° 20997

Progettista/Progettisti responsabili elaborato
Ing. Andrea Frisia Ord. Ingg. Roma n.a.r.
Ing. Ivo Cassani
Ord. Ingg. Genova N° 5760

Intervento/Opera

SECONDO LOTTO DEI LAVORI RELATIVI ALLA REALIZZAZIONE DELLA GALLERIA SCOLMATRICE DEL TORRENTE BISAGNO IN COMUNE DI GENOVA

PROGETTO ESECUTIVO

N° Progr.: -----

Codice elaborato: BIS2E - A - SPG02 - SZ01 - 0

Oggetto della tavola

RIPASCIMENTO SPIAGGE
VESIMA
PROGETTO DEL RIPASCIMENTO STRUTTURALE
Sezioni trasversali di ripascimento

Scala: 1:500

Data: NOVEMBRE 2017

Codice FILE: BIS2E-A-SPG02-SZ01-0.DWG

I CONTENUTI E LE INFORMAZIONI DI OGGI CONTENUTE SONO PROPRIETA' ESCLUSIVA DELLA STRUTTURA COMMISSARIALE E NON POSSONO ESSERE MODIFICATI, RIPRODOTTI, RESI PUBBLICI O UTILIZZATI PER USI DIFFERENTI DA QUELLI PER CUI SONO STATI REDATTI, SALVO AUTORIZZAZIONE SCRITTA.