

COROGRAFIA DI DETTAGLIO TAV. 1
SCALA 1:1000

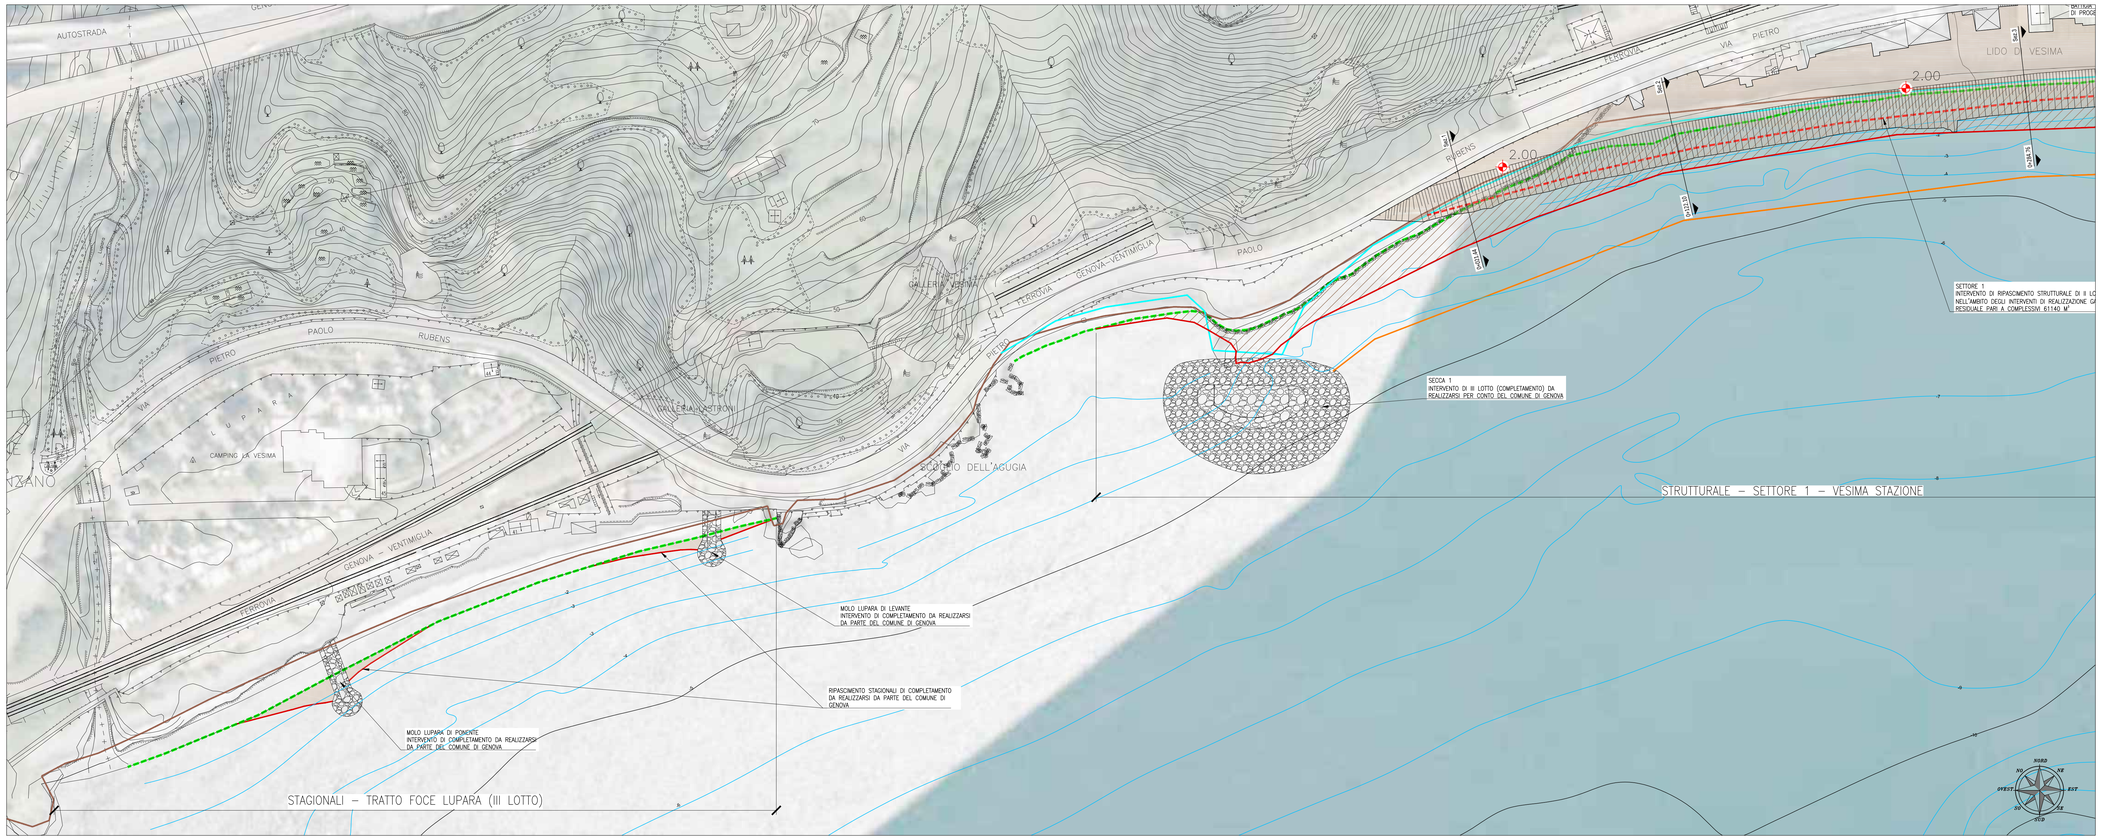

COROGRAFIA DI INQUADRAMENTO
SCALA 1:10.000

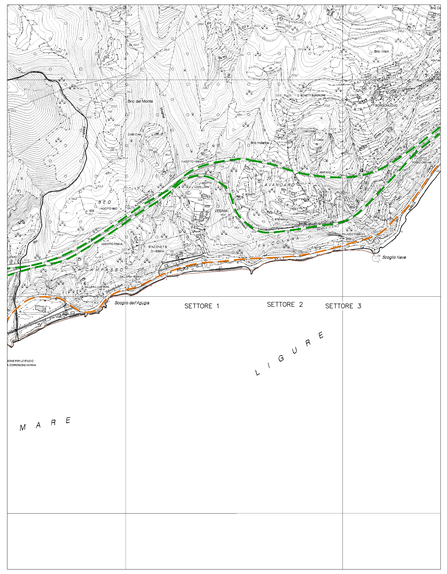


NOTA:
Il progetto di ripascimento rappresentato nelle presenti tavole è ripreso dalla documentazione di cui al "Progetto definitivo per l'ampliamento e la realizzazione delle nuove spiagge tra il confine occidentale di Genova e Capo Crevari", redatto da ASTER per conto del Comune di Genova


LEGENDA TEMATISMI

- LINEA DI BATTIGIA ATTUALE
- LINEA DI BATTIGIA IN PROGETTO
- PROFILO DI COSTA ATTUALE A SEGUITO INTERVENTI DI I LOTTO REALIZZATI DAL COMUNE DI GENOVA
- RIPASCIMENTO SPIAGGIA IN PROGETTO
- INTERVENTI DI III LOTTO (COMPLETAMENTO) NON RICOMPRESI NEGLI INTERVENTI DI REALIZZAZIONE GALLERIA BISAGNO (VEDI PROGETTO DEFINITIVO APPROVATO)
- VIABILITA' AUTOSTRADALE
- VIABILITA' URBANA ED EXTRAURBANA

COROGRAFIA DI DETTAGLIO TAV. 2
SCALA 1:1000

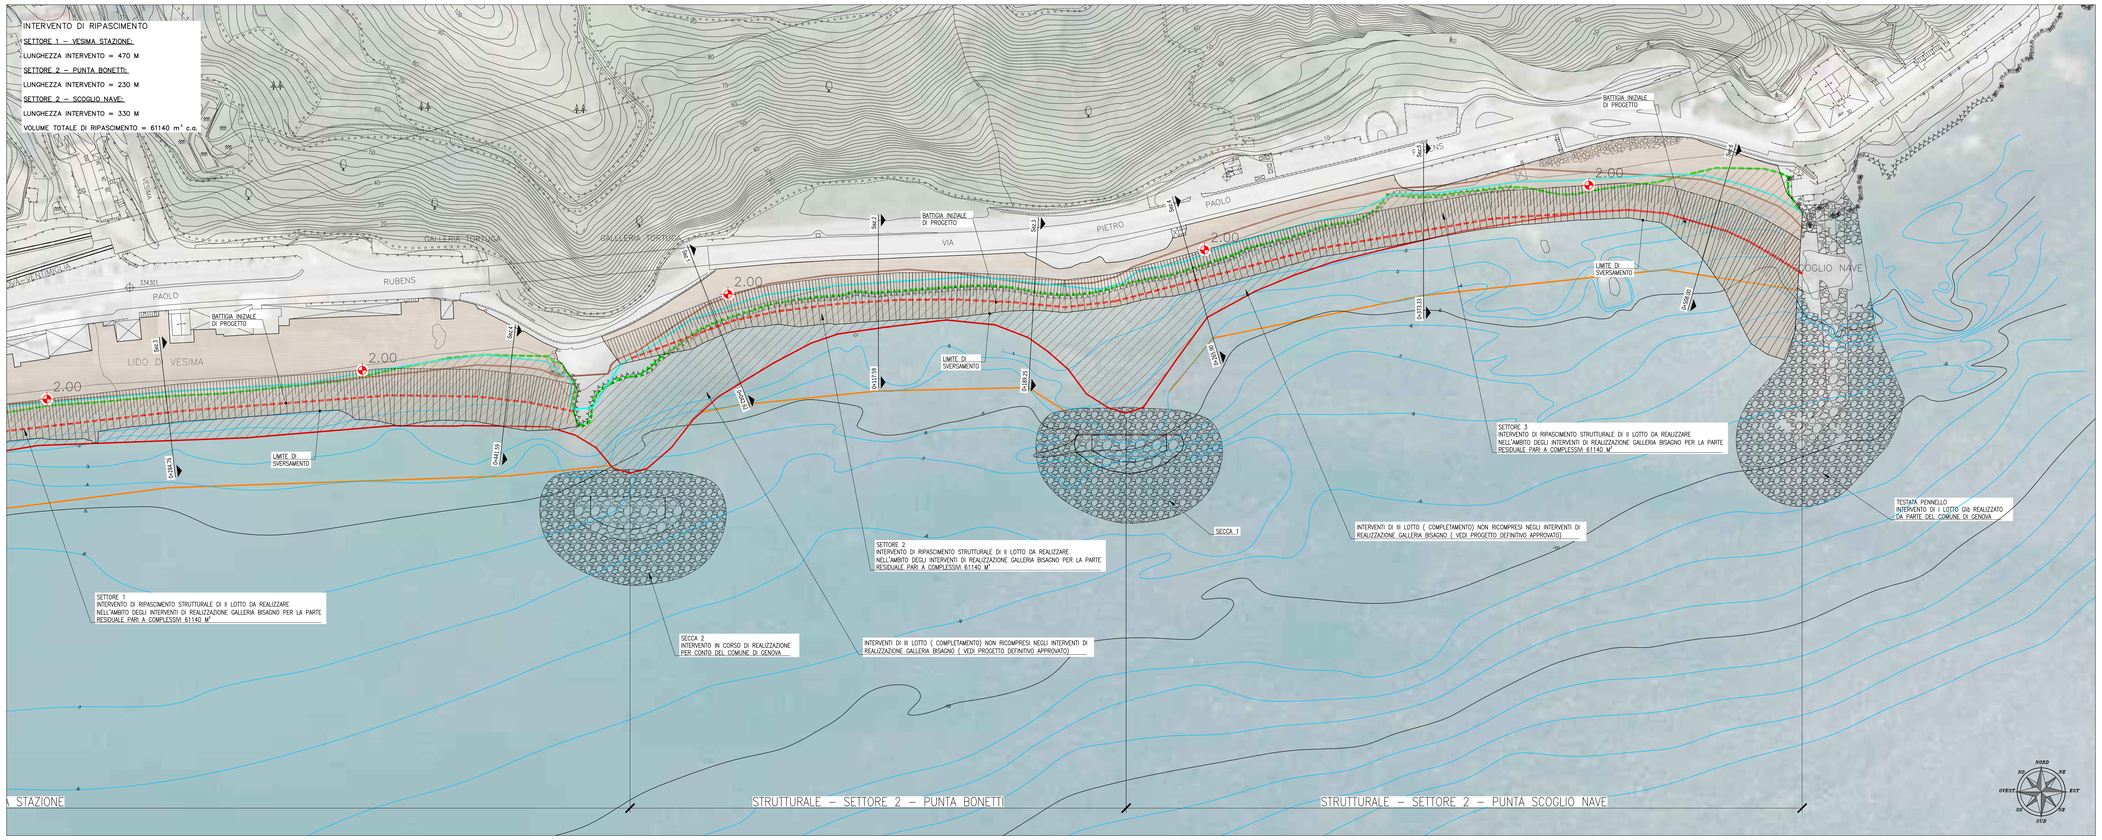

QUADRO D'UNIONE

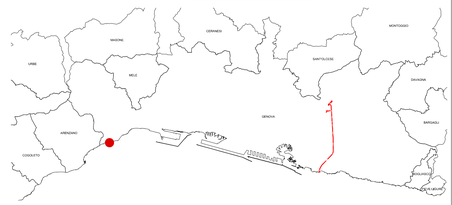

ART AD GC FR 0734 01 13 623N 00

Revisione	Data	Oggetto revisione	Redatto	Verificato	Approvato
1	09/2018	REVISIONE	CAMPI	FRESIA	CASSANI
0	11/2017	PRIMA EMISSIONE	CAMPI	FRESIA	CASSANI

REGIONE LIGURIA — #ItaliaSicura Presidenza del Consiglio dei Ministri — COMUNE DI GENOVA

PIANO STRALCIO PER LE AREE METROPOLITANE E LE AREE URBANE CON ALTO LIVELLO DI POPOLAZIONE ESPOSTA AL RISCHIO DI ALLUVIONI

PRESIDENZA DEL CONSIGLIO DEI MINISTRI
COMMISSARIO STRAORDINARIO
delegato per l'attuazione degli interventi inseriti nell'A.G.P. del 15.09.2010 e ss.ii. (ex art. 10 del D.L. n. 91 del 24.06.2014)

Commissario straordinario: **Dott. Giovanni TOTI**

PROGETTISTI

RESPONSABILE STRUTTURA COMMISSARIALE: **Ing. Luca BERRUTI**

CAPOGRUPPO MANDATARIA: Rocksoil S.p.A. — CONSULENZA E ASSISTENZA TECNICA nel campo della GEOINGEGNERIA

RESPONSABILE UNICO PROCEDIMENTO: **Ing. Stefano PINASCO**

Progettista responsabile integrazioni prestazioni specialistiche e Direttore Tecnico della mandataria. Rocksoil S.p.A.
Ing. Giovanna Cassani
Ord. Ingg. Milano N° 20997

MANDANTI: art ambiente risorse territorio s.r.l. — HYDRODATA

Ing. Mario CANGIANO
Ing. Paolo GALLO
Ing. Francesco DE SANCTIS
Dott.ssa Francesca GIOMI

Progettista/Progettisti responsabili elaborato
ART ambiente risorse territorio s.r.l.
Ing. Ivo FRESIA
Ord. Ingg. Genova N° 3286

Ing. Giovanni CASSANI
Ord. Ingg. Pavia N° 1466

Intervento/Opera

SECONDO LOTTO DEI LAVORI RELATIVI ALLA REALIZZAZIONE DELLA GALLERIA SCOLMATRICE DEL TORRENTE BISAGNO IN COMUNE DI GENOVA

PROGETTO ESECUTIVO | N° Progr. ---- | Codice elaborato BISZE - A - SPG02 - PL01 - 1

Oggetto della tavola

RIPASCIMENTO SPIAGGE
VESIMA
PROGETTO DEL RIPASCIMENTO STRUTTURALE
Planimetria nella configurazione di progetto

Scala: VARIE

Data: 14 SETT. 2018

Codice FILE: BISZE-A-SPG02-PL01-1.DWG

I DISEGNI E LE INFORMAZIONI IN ESSI CONTENUTE SONO PROPRIETA' ESCLUSIVA DELLA STRUTTURA COMMISSARIALE E NON POSSONO ESSERE MODIFICATI, RIPRODOTTI, RESI PUBBLICI O UTILIZZATI PER USI DIFFERENTI DA QUELLI PER CUI SONO STATI REDATTI, SALVO AUTORIZZAZIONE SCRITTA.