PLANIMETRIA DI DETTAGLIO – Tav.3

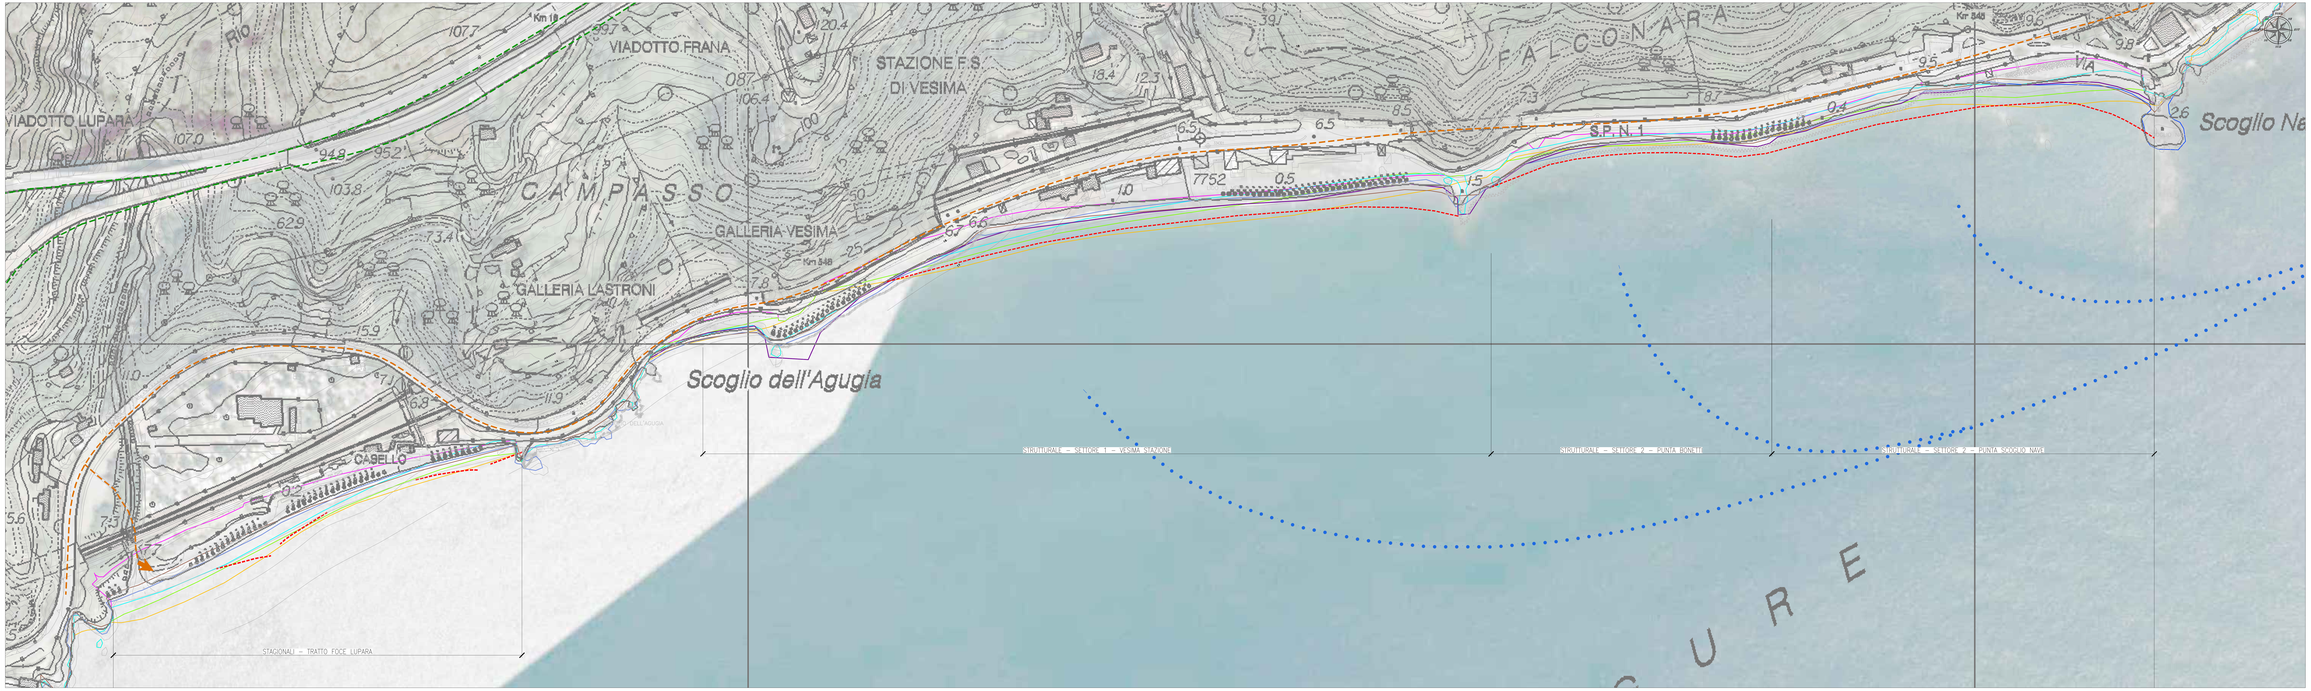

QUADRO D'UNIONE



LEGENDA TEMATISMI

- LINEA DI COSTA 1944
- LINEA DI COSTA 1973
- LINEA DI COSTA 1983
- LINEA DI COSTA 1993
- LINEA DI COSTA 2013
- LINEA DI BATTIGIA DI PROGETTO
- VIABILITA' AUTOSTRADALE
- VIABILITA' URBANA ED EXTRAURBANA
- ACCESSO ALLE SPIAGGE
- PERCORSO VIA MARE

A01 [A0] G2 | FR [0734] 01 | 13 [B3704] 00

0	09/2018	PRIMA EMISSIONE	CAMPI	PRESSA	CASSANO
Revisione	**Data**	**Oggetto revisione**	**Redatto**	**Verificato**	**Approvato**

REGIONE LIGURIA

Regione Liguria

CITTÀ METROPOLITANA DI GENOVA

COMUNE DI GENOVA

PIANO STRALCIO PER LE AREE METROPOLITANE E LE AREE URBANE CON ALTO LIVELLO DI POPOLAZIONE ESPOSTA AL RISCHIO DI ALLUVIONI

Presidenza del Consiglio dei Ministri

PRESIDENZA DEL CONSIGLIO DEI MINISTRI
COMMISSARIO STRAORDINARIO
delegato per l'attuazione degli interventi nella R.O.P. del 10.10.2013 e ss.i.
(ex art. 10 del D.L. n. 91 del 24.06.2014)

Commissario straordinario
Dott. Giovanni TOTI

PROGETTISTA

RESPONSABILE STRUTTURA COORDINATORE
Ing. Luca BERRUTI

CAPOGRUPPO MANDATARIA:

RESPONSABILE UNICO PROCEDIMENTO
Ing. Stefano PINASCO

Progettista responsabile integrazione prestazioni specialistiche e coordinamento tecnico delle mandanti:
Hydrodata S.p.A.
Dott. Ing. Paolo Gallo
Ord. Ingg. Milano N° 20957

MANDANTI:

art

HYDRODATA

Ing. Mario CANEGANO
Ing. Paolo GALLO
Ing. Francesco DE SANCTIS
Dott.ssa Francesca GIOMO

Progettista Progettisti incaricati esterni:
ART ATEGRIS S.p.A.
Ing. Fabrizio Pressa
Ord. Ingg. Milano n. 19788

Ing. Andrea CASSANO
Ord. Ingg. Milano n. 19788

STRAMAREGGIATA

SECONDO LOTTO DEI LAVORI RELATIVI ALLA REALIZZAZIONE DELLA GALLERIA SCOLMATRICE DEL TORRENTE BISAGNO IN COMUNE DI GENOVA

PROGETTO ESECUTIVO

ID Progr. ****

Codice elaborato
BI5ZE - A - SPG02 - PL02 - 0

Oggetto della tavola

RIPASCIMENTO SPIAGGE
SPIAGGE DI VESIMA
PROGETTO DEL RIPASCIMENTO STRUTTURALE
Planimetria dello stato di fatto con indicazione dei profili storici della linea di costa

Scala
1:1000

DATA
14 SETT. 2018

Codice FILE
BI5ZE-A-SPG02-PL02-0.DWG

I DISEGNI E LE ATTRAVERSO DI NOSTA CONTRACTA SONO PROPRIETA' ESCLUSIVA DELLA ATI ACTEGRIS CASSANO E ART ENGINEERING GROUP PROGETTISTI, AMMINISTRATI, DELEGATARIO, CAPOGRUPPO MANDATARI