
PLANIMETRIA DI DETTAGLIO – Tav.4
SCALA 1:1000

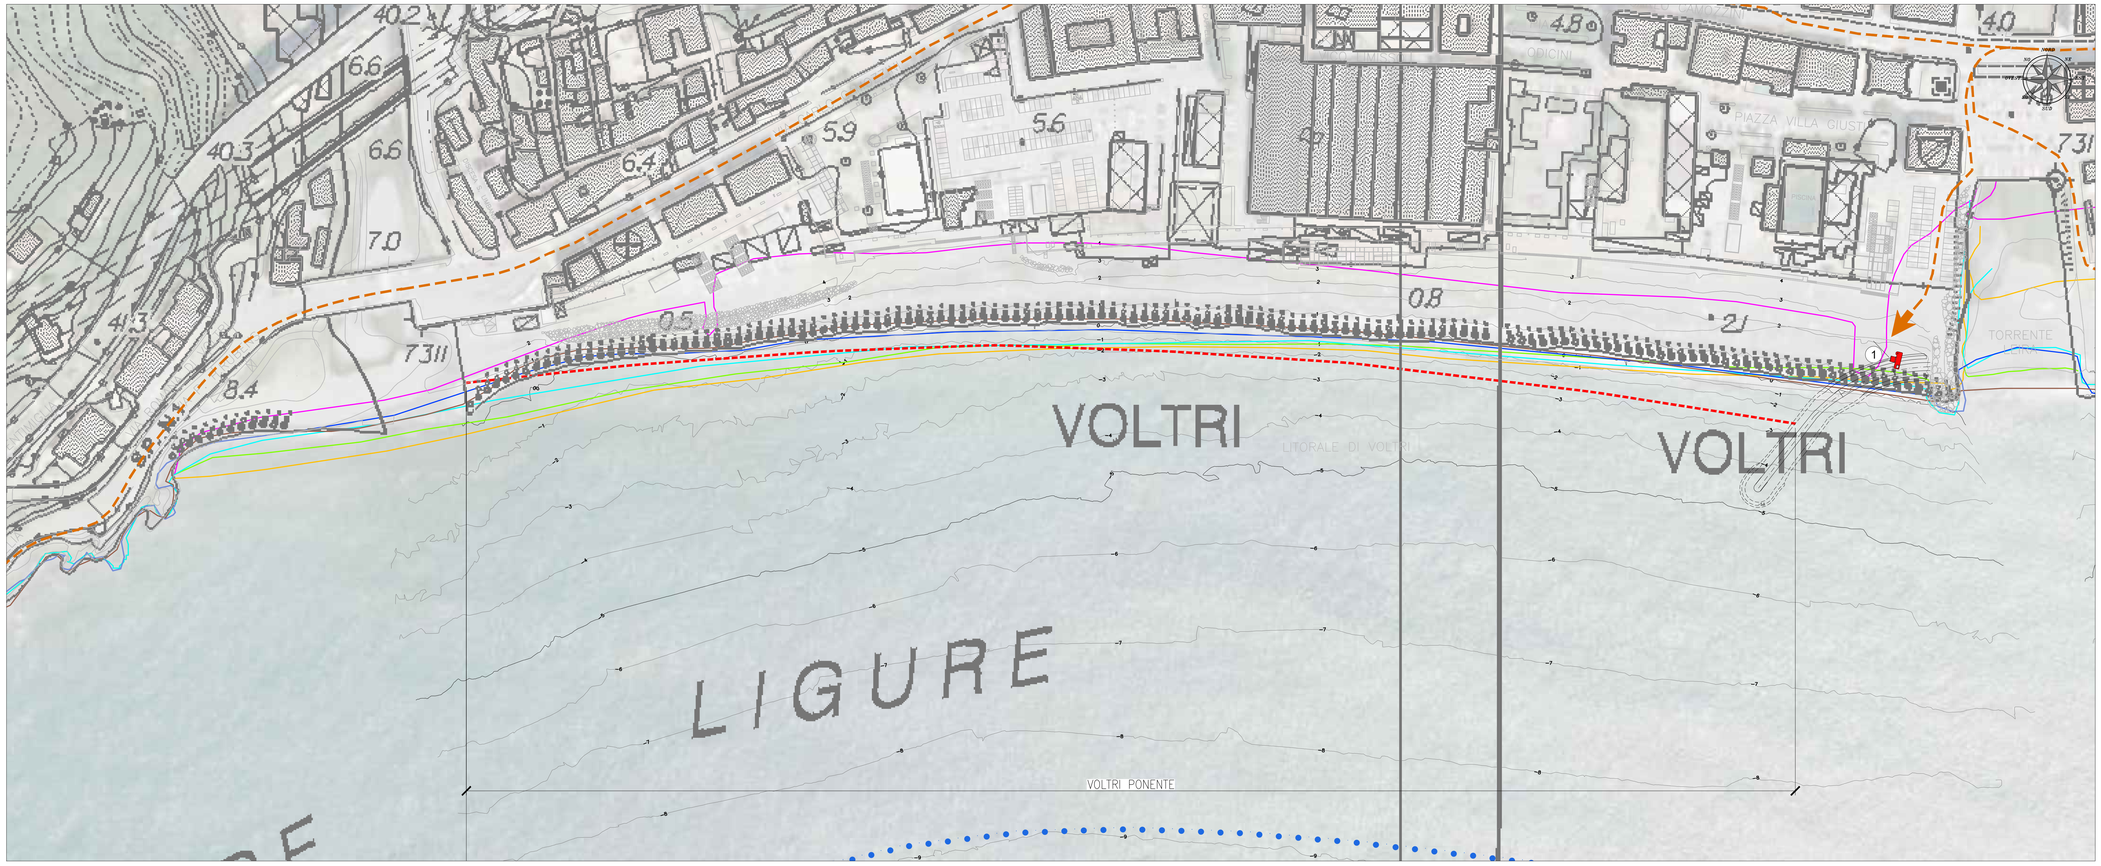


PLANIMETRIA DI DETTAGLIO – Tav.5
SCALA 1:1000

DOCUMENTAZIONE FOTOGRAFICA





QUADRO D'UNIONE
SCALA

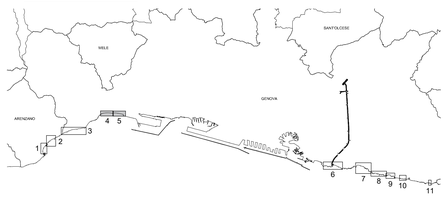

LEGENDA TEMATISMI

- LINEA DI COSTA 1944
- LINEA DI COSTA 1973
- LINEA DI COSTA 1983
- LINEA DI COSTA 1993
- LINEA DI COSTA 2013
- LINEA DI BATTIGIA DI PROGETTO
- VIABILITA' AUTOSTRADALE
- VIABILITA' URBANA ED EXTRAURBANA
- ACCESSO ALLE SPIAGGE
- PERCORSO VIA MARE

ART | MS | GC | FR | 0734 | 01 | 13 | 636N | 00

Revisione	Data	Oggetto revisione	Redatto	Verificato	Approvato
0	11/2017	PRIMA EMISSIONE	CAMPI	FRESIA	CASSANI

REGIONE LIGURIA — #ItaliaSicura Presidenza del Consiglio dei Ministri — COMUNE DI GENOVA

PIANO STRALCIO PER LE AREE METROPOLITANE E LE AREE URBANE CON ALTO LIVELLO DI POPOLAZIONE ESPOSTA AL RISCHIO DI ALLUVIONI

Presidenza del Consiglio dei Ministri
PRESIDENZA DEL CONSIGLIO DEI MINISTRI
COMMISSARIO STRAORDINARIO
delegato per l'attuazione degli interventi inseriti nell'A.I.P. del 16.09.2010 e ss.ii. (ex art. 10 del D.L. n. 91 del 24.06.2014)

Commissario straordinario: **Dott. Giovanni TOTI**

PROGETTISTI

CAPOGRUPPO MANDATARIA:
ROCKSOIL S.p.A. CONSULENZA E ASSISTENZA TECNICA nel campo della GEOINGEGNERIA

MANDANTI:
art — **Ing. Mario CANGIANO**; **Ing. Francesco DE SANCTIS**
HYDRODATA — **Ing. Paolo GALLO**; **Dott.ssa Francesca GIOMI**

RESPONSABILE STRUTTURA COMMISSARIALE: **Ing. Luca BERRUTI**

RESPONSABILE UNICO PROCEDIMENTO: **Ing. Stefano PINASCO**

Progettista responsabile integrazioni prestazioni specialistiche e Direttore Tecnico della mandataria. Rocksoil S.p.A.
Ing. Giovanna Cassani
Ord. Ingg. Milano N° 20997

Progettista/Progettisti responsabili elaborato ART ambiente-risorse-territorio s.r.l
Ing. Ivo Fresia
Ord. Ingg. Genova N° 3298

Ing. Giovanni Campi
Ord. Ingg. Pesaro N° 1464

Intervento/Opera
SECONDO LOTTO DEI LAVORI RELATIVI ALLA REALIZZAZIONE DELLA GALLERIA SCOLMATRICE DEL TORRENTE BISAGNO IN COMUNE DI GENOVA

PROGETTO ESECUTIVO | N° Progr. ---- | Codice elaborato BIS2E - A - SPG03 - PL02- 0

Oggetto della tavola
RIPASCIMENTO SPIAGGE
SPIAGGE DI VOLTRI
PROGETTO DEL RIPASCIMENTO STRUTTURALE
Planimetria nella configurazione di fatto

Scala: 1:1000

Data: 14 SETT. 2018

Codice FILE: BIS2E-A-SPG03-PL02-0.DWG

I DISEGNI E LE INFORMAZIONI IN ESSI CONTENUTE SONO PROPRIETA' ESCLUSIVA DELLA STRUTTURA COMMISSARIALE E NON POSSONO ESSERE MODIFICATI, RIPRODOTTI, RESI PUBBLICI O UTILIZZATI PER USI DIFFERENTI DA QUELLI PER CUI SONO STATI REDATTI, SALVO AUTORIZZAZIONE SCRITTA.