


SEZIONE 1
(scala 1:200)

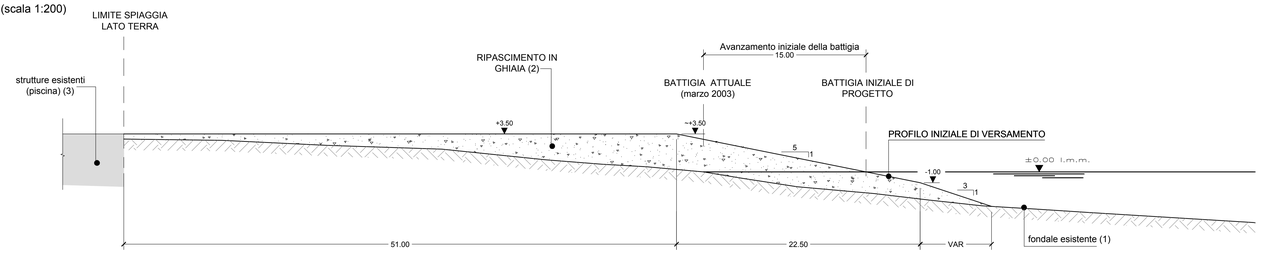


SEZIONE 2
(scala 1:200)

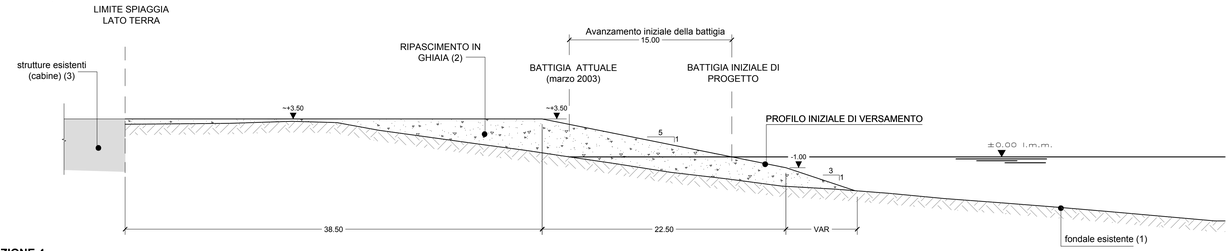


SEZIONE 3
(scala 1:200)

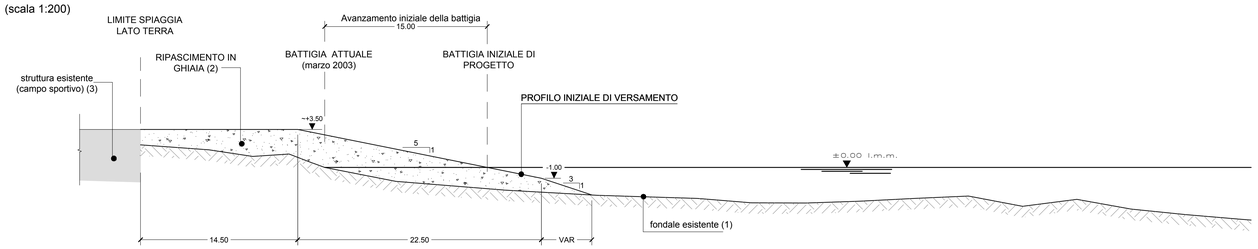


SEZIONE 4
(scala 1:200)

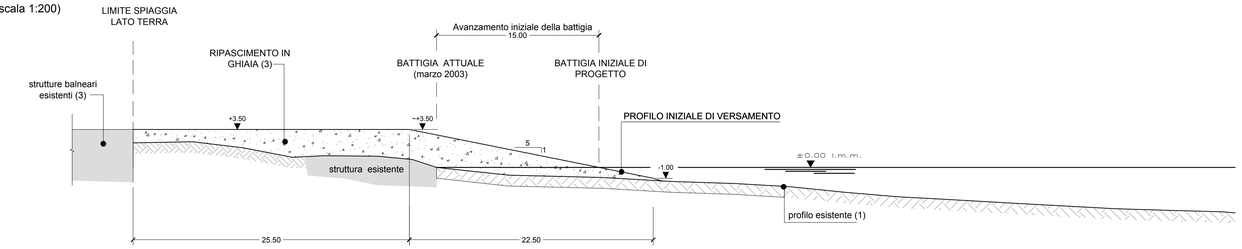


SEZIONE 5
(scala 1:200)

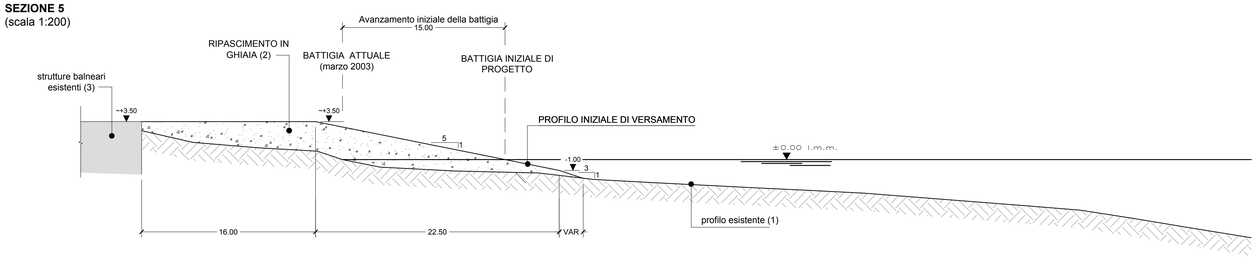


SEZIONE 6
(scala 1:200)

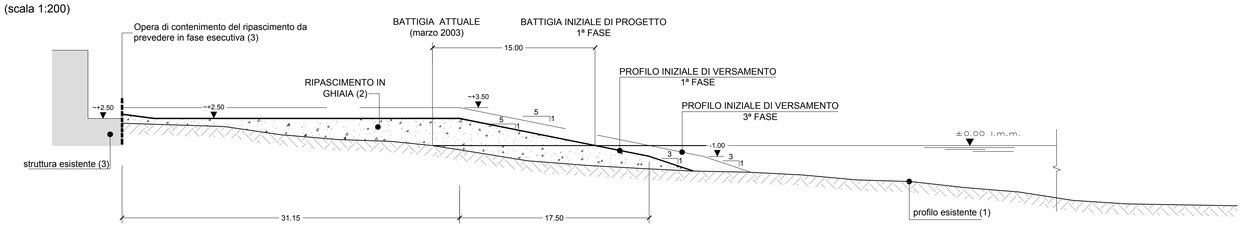


SEZIONE 7
(scala 1:200)

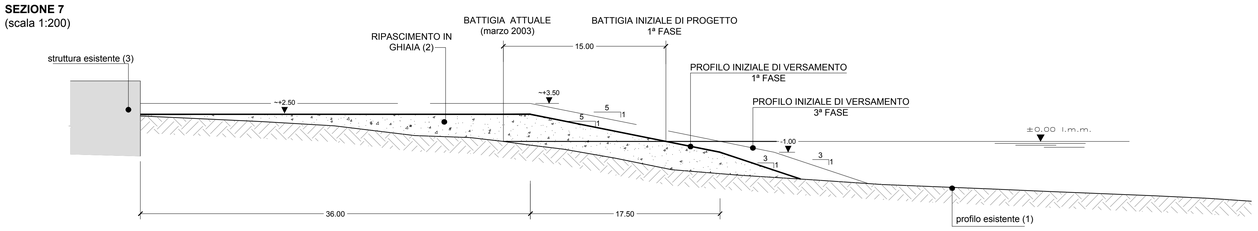


SEZIONE 8
(scala 1:200)

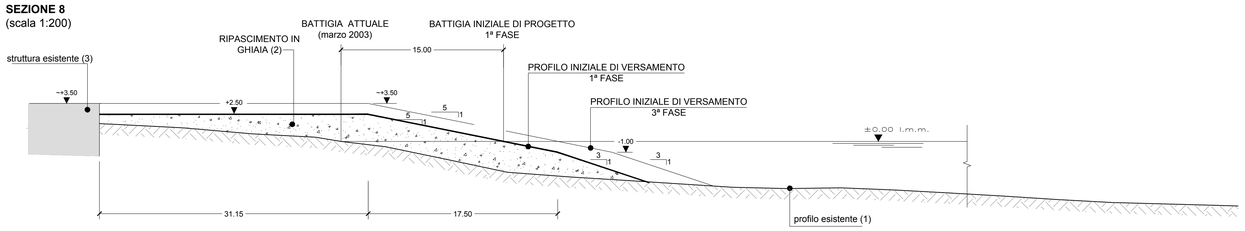


SEZIONE 9
(scala 1:200)

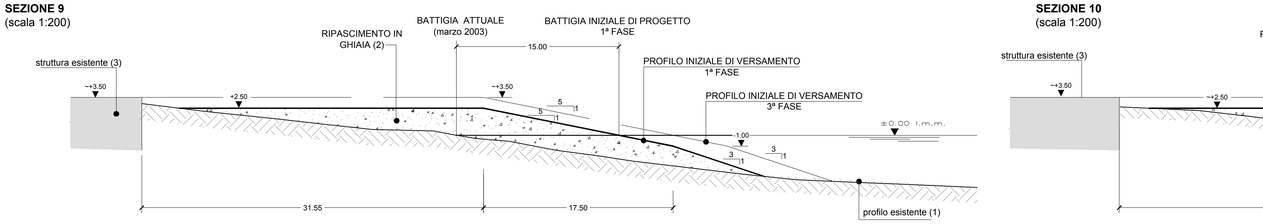


SEZIONE 10
(scala 1:200)

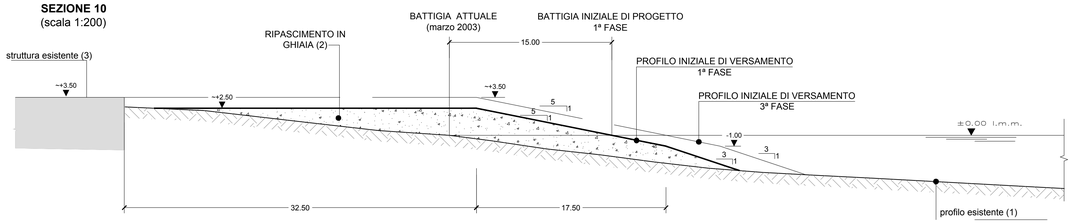


SEZIONE 11
(scala 1:200)

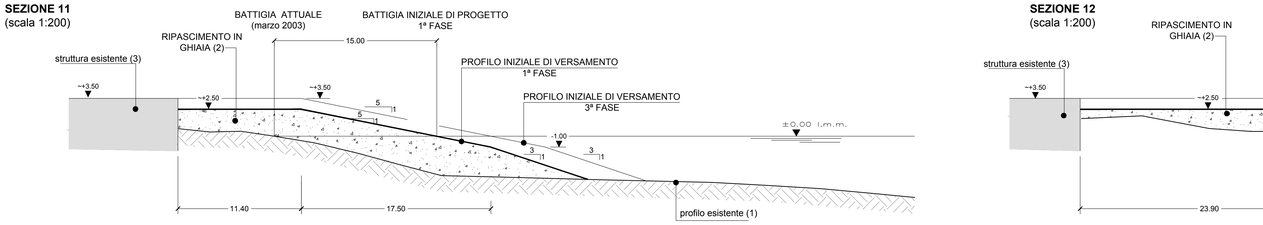

SEZIONE 12
(scala 1:200)

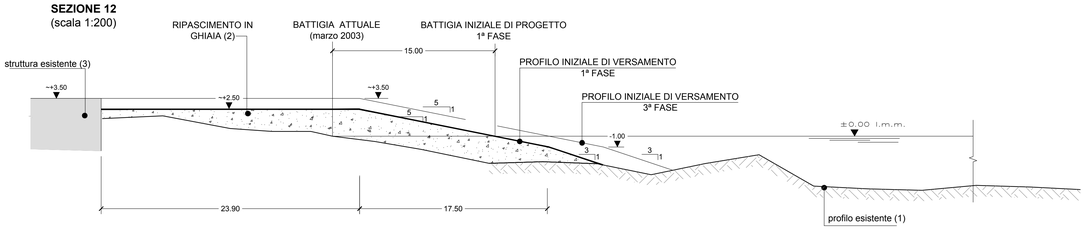

SEZIONE 13
(scala 1:200)

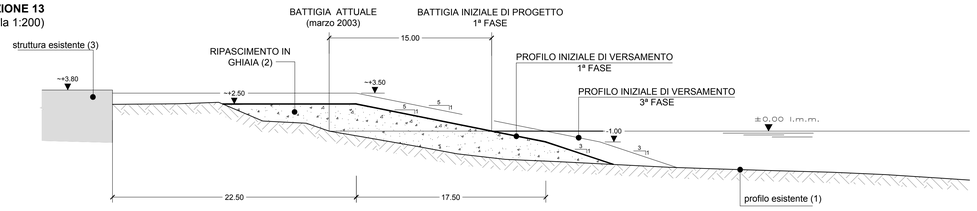

NOTA:
Il progetto di ripascimento rappresentato nelle presenti tavole è ripreso dalla documentazione di cui al "Progetto definitivo per la riqualificazione e la sistemazione della costa dalla Foce a Boccadasse", redatto dall'RTI IDROTEC et all. per conto della Provincia di Genova

ART AD GC FR 0734 01 13 644N 00

Revisione	Data	Oggetto revisione	Redatto	Verificato	Approvato
0	11/2017	PRIMA EMISSIONE	CAMPI	FRESIA	CASSANI

REGIONE LIGURIA — #ItaliaSicura Presidenza del Consiglio dei Ministri — COMUNE DI GENOVA

PIANO STRALCIO PER LE AREE METROPOLITANE E LE AREE URBANE CON ALTO LIVELLO DI POPOLAZIONE ESPOSTA AL RISCHIO DI ALLUVIONI

Presidenza del Consiglio dei Ministri

PRESIDENZA DEL CONSIGLIO DEI MINISTRI
COMMISSARIO STRAORDINARIO
delegato per l'attuazione degli interventi inseriti nell'A.D.P. del 16.09.2010 e ss.ii. (ex art. 10 del D.L. n. 91 del 24.06.2014)

Commissario straordinario: **Dott. Giovanni TOTI**

PROGETTISTI

RESPONSABILE STRUTTURA COMMISSARIALE: **Ing. Luca BERRUTI**

RESPONSABILE UNICO PROCEDIMENTO: **Ing. Stefano PINASCO**

CAPOGRUPPO MANDATARIA:
ROCKSOIL S.p.A. — CONSULENZA E ASSISTENZA TECNICA nel campo della GEOINGEGNERIA

Progettista responsabile integrazioni prestazioni specialistiche e Direttore Tecnico della mandataria.
Rocksoil S.p.A.
Ing. Giovanna Cassani
Ord. Ingg. Milano N° 20997

MANDANTI:
art ambiente risorse territorio
HYDRODATA INGEGNERIA DELLE RISORSE IDRICHE

Ing. Mario CANGIANO
Ing. Paolo GALLO
Ing. Francesco DE SANCTIS
Dott.ssa Francesca GIOMI

Progettista/Progettisti responsabili elaborato
ART ambiente risorse territorio s.r.l
Ing. Ivo FRESIA Ord. Ingg. Genova N° 22997
Ing. Giovanna Cassani Ord. Ingg. Milano N° 20997

Intervento/Opera
SECONDO LOTTO DEI LAVORI RELATIVI ALLA REALIZZAZIONE DELLA GALLERIA SCOLMATRICE DEL TORRENTE BISAGNO IN COMUNE DI GENOVA

PROGETTO ESECUTIVO | N° Progr. ---- | Codice elaborato BIS2E - A - SPG04 -SZ01- 0

Oggetto della tavola
RIPASCIMENTO SPIAGGE
CORSO ITALIA
PROGETTO DEL RIPASCIMENTO STRUTTURALE
Sezioni trasversali di ripascimento

Scala: VARIE

Data: NOVEMBRE 2017

Codice FILE: BIS2E-A-SPG04-SZ01-0.DWG

I DISEGNI E LE INFORMAZIONI IN ESSI CONTENUTE SONO PROPRIETA' ESCLUSIVA DELLA STRUTTURA COMMISSARIALE E NON POSSONO ESSERE MODIFICATI, RIPRODOTTI, RESI PUBBLICI O UTILIZZATI PER USI DIFFERENTI DA QUELLI PER CUI SONO STATI REDATTI, SALVO AUTORIZZAZIONE SCRITTA.