
SEZIONI DI PROGETTO – TARTTO STURLA


SCALA 1:200

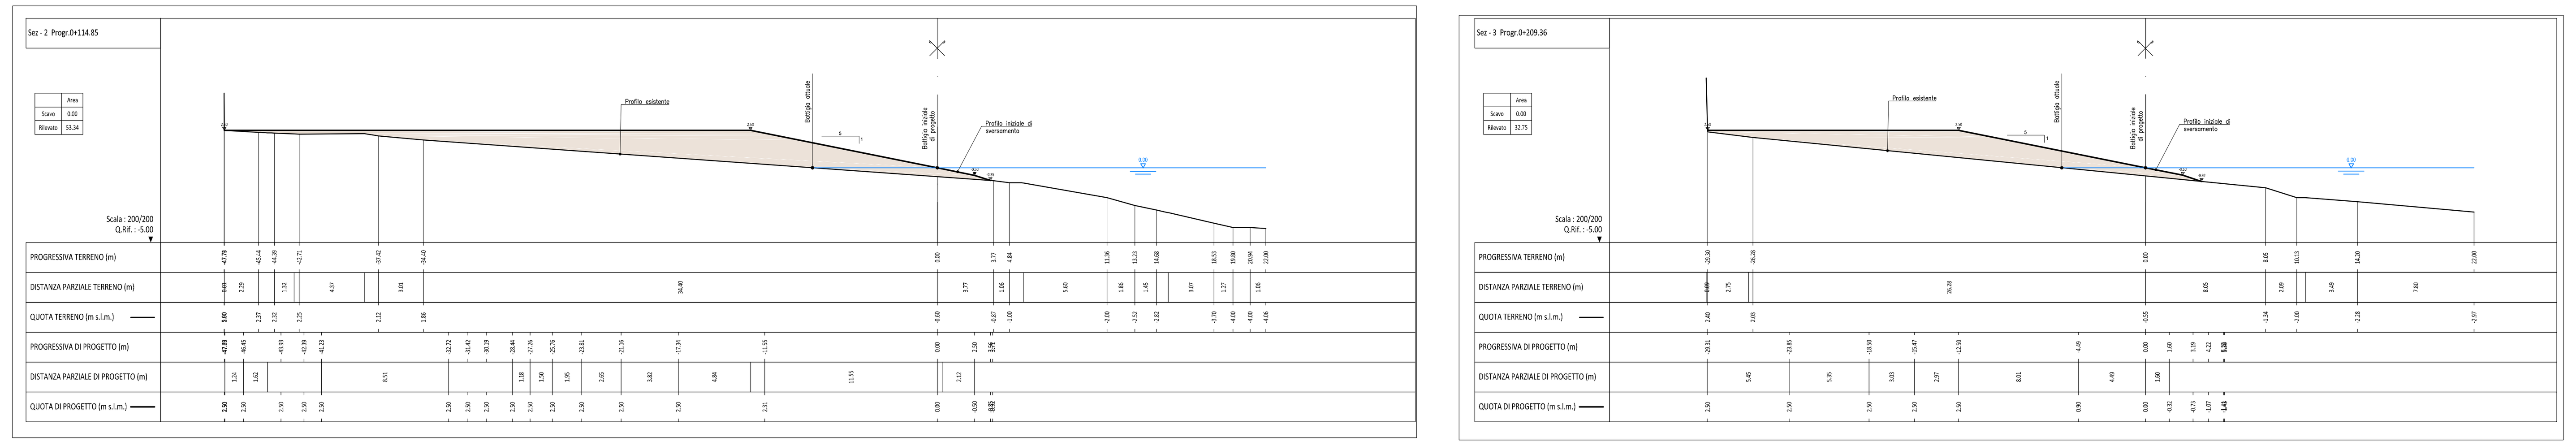


SEZIONI DI PROGETTO – TARTTO STURLA EST


SCALA 1:200




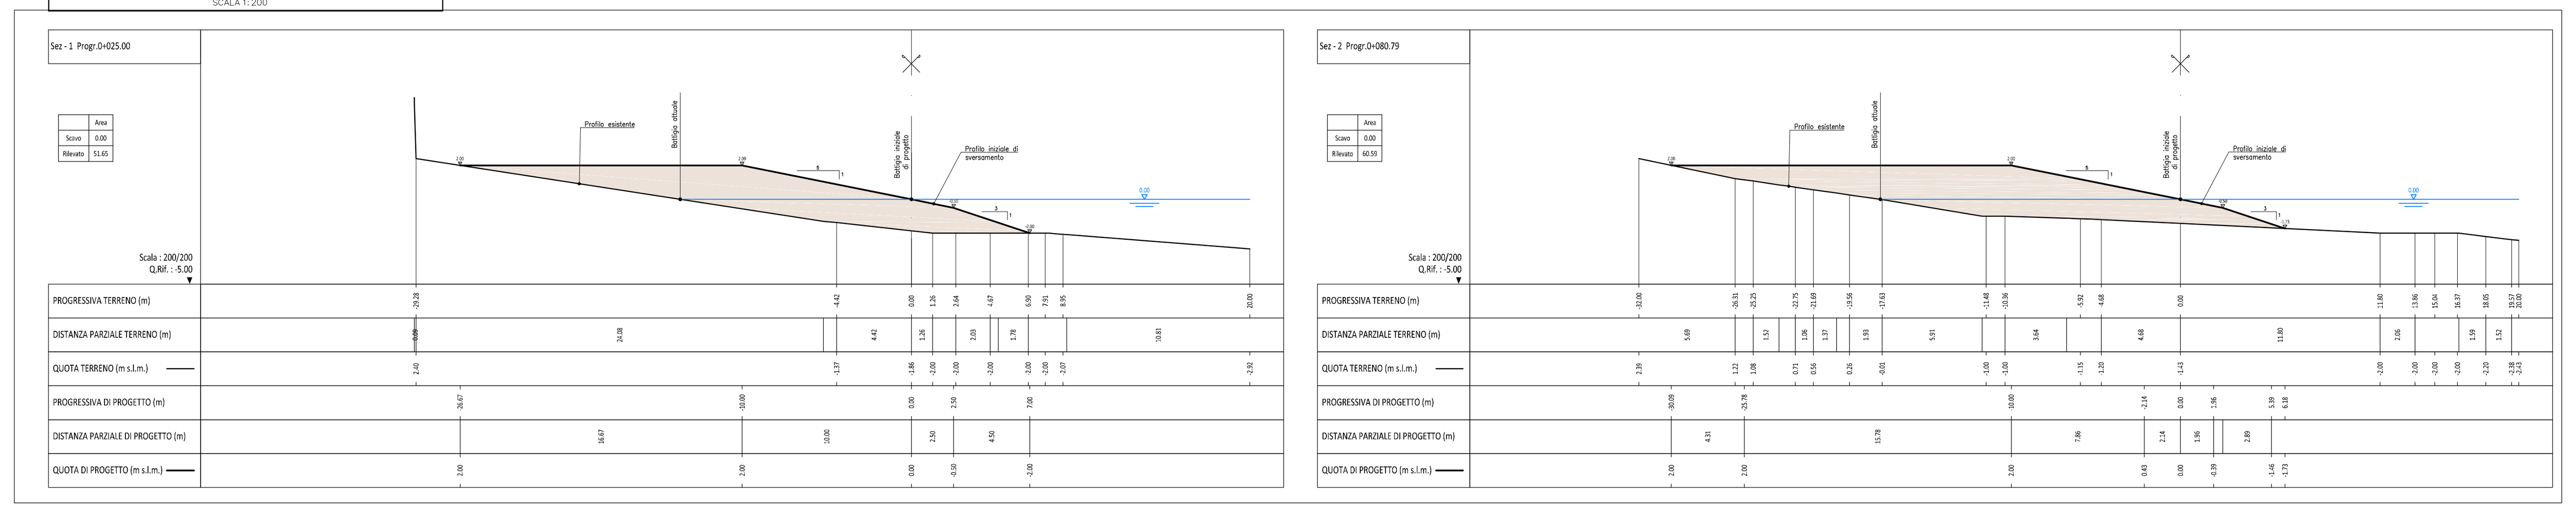

SEZIONI DI PROGETTO – TRATTO DI QUARTO

SCALA 1:200



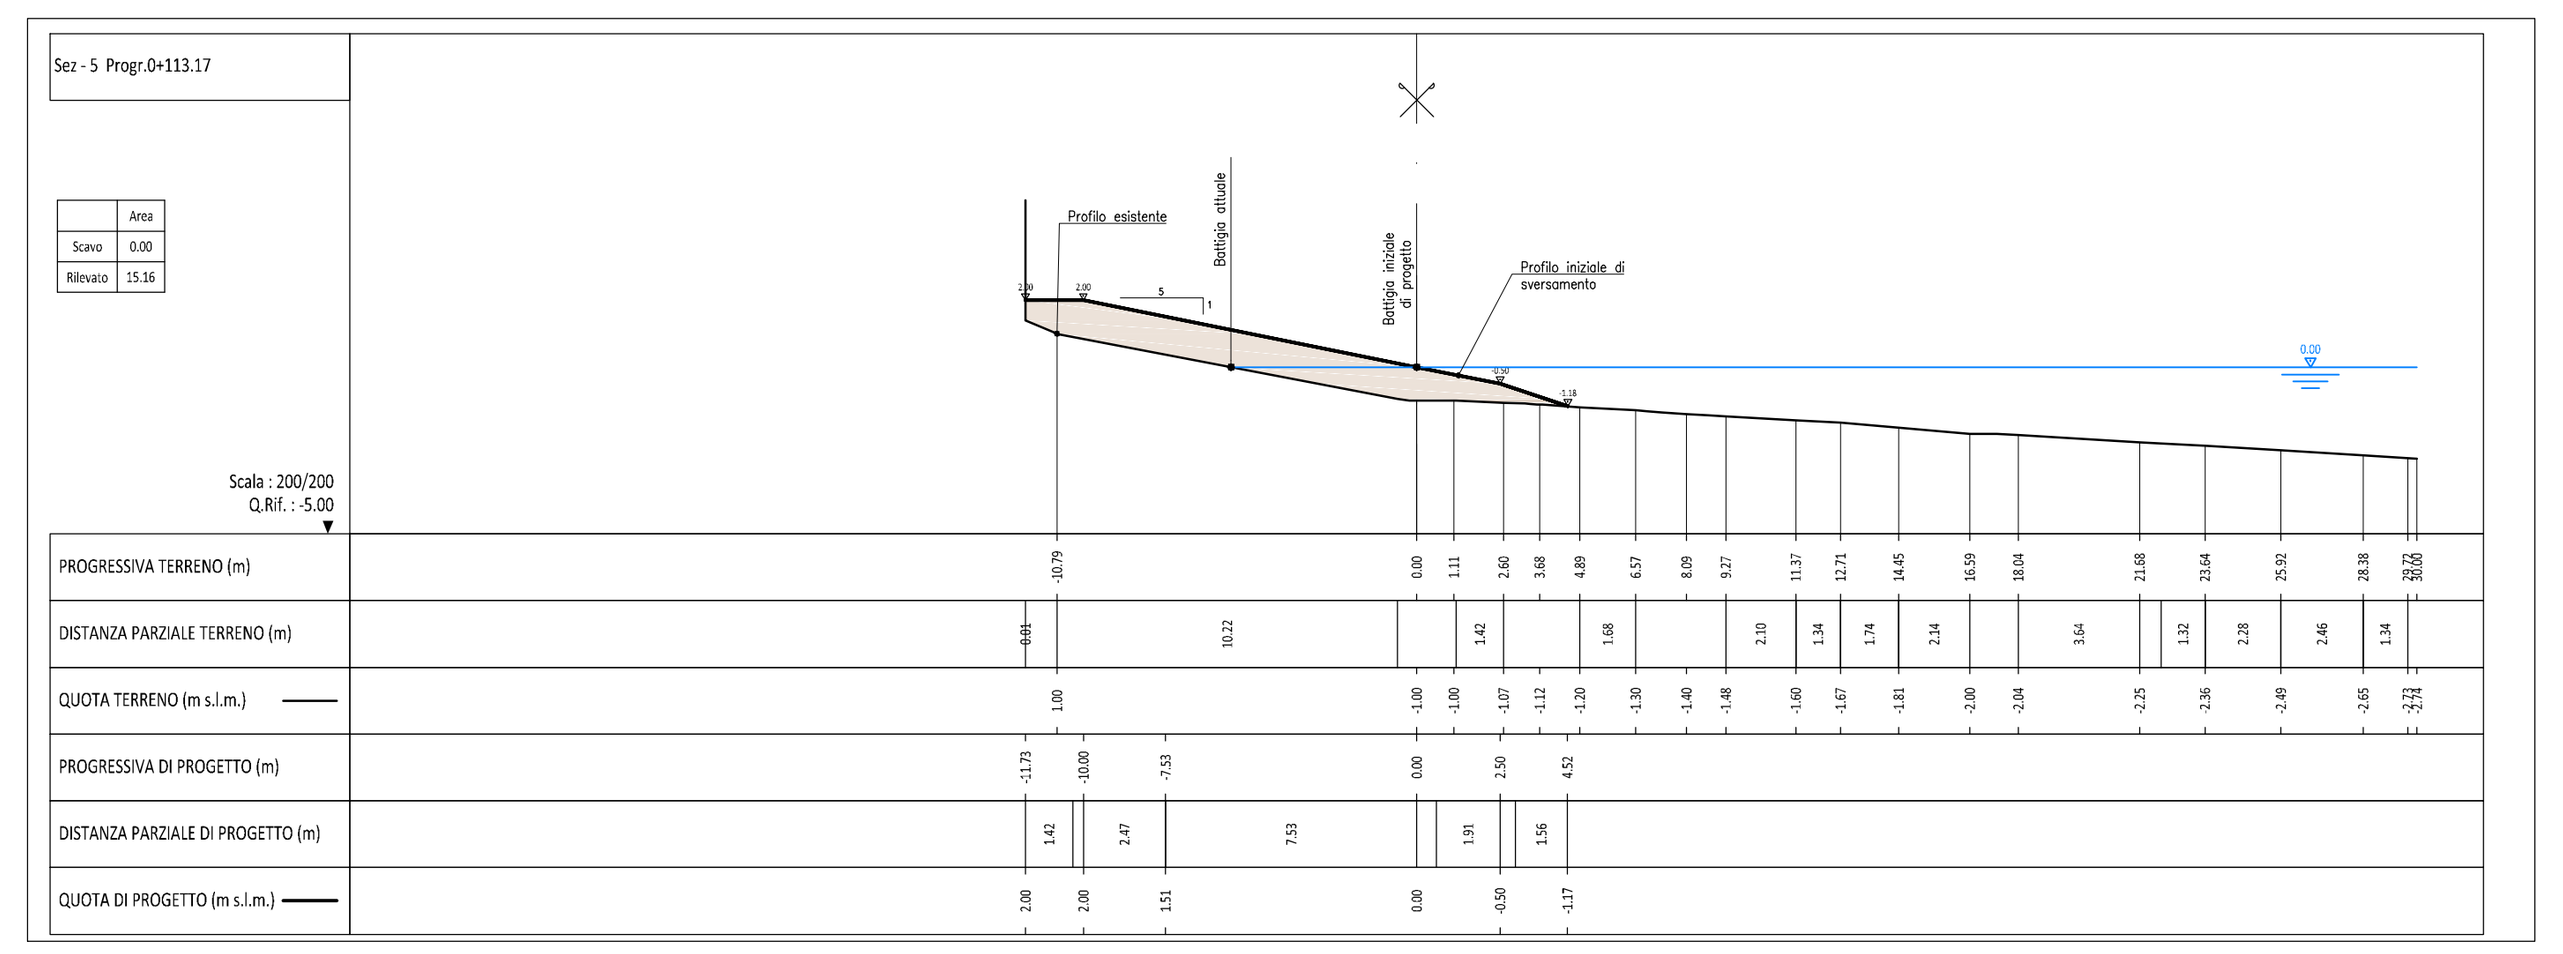

| ISO 9001 | elaborato | verificato | approvato | commessa | attività | prodotto | elaborato | revisione |
|---|---|---|---|---|---|---|---|---|
| ART | MS | GC | FR | 0734 | 01 | 13 | 654N | 01 |

| Revisione | Data | Oggetto revisione | Redatto | Verificato | Approvato |
|---|---|---|---|---|---|
| | | | | | |
| 1 | 09/2018 | REVISIONE | CAMPI | FRESIA | CASSANI |
| 0 | 11/2017 | PRIMA EMISSIONE | CAMPI | FRESIA | CASSANI |

REGIONE LIGURIA — #ItaliaSicura Presidenza del Consiglio dei Ministri — COMUNE DI GENOVA

# PIANO STRALCIO PER LE AREE METROPOLITANE E LE AREE URBANE CON ALTO LIVELLO DI POPOLAZIONE ESPOSTA AL RISCHIO DI ALLUVIONI

Presidenza del Consiglio dei Ministri

PRESIDENZA DEL CONSIGLIO DEI MINISTRI
COMMISSARIO STRAORDINARIO
delegato per l'attuazione degli interventi inseriti nell'A.d.P. del 16.09.2010 e ss.ii.
(ex art. 10 del D.L. n. 91 del 24.06.2014)

Commissario straordinario: **Dott. Giovanni TOTI**


PROGETTISTI

CAPOGRUPPO MANDATARIA:
ROCKSOIL S.p.A. CONSULENZA E ASSISTENZA TECNICA nel campo della GEOINGEGNERIA

MANDANTI:
art ambiente risorse territorio — HYDRODATA INGEGNERIA DELLE RISORSE IDRICHE

**Ing. Mario CANGIANO** — **Ing. Paolo GALLO**
**Ing. Francesco DE SANCTIS** — **Dott.ssa Francesca GIOMI**

RESPONSABILE STRUTTURA COMMISSARIALE: **Ing. Luca BERRUTI**

RESPONSABILE UNICO PROCEDIMENTO: **Ing. Stefano PINASCO**

Progettista responsabile integrazioni prestazioni specialistiche e Direttore Tecnico della mandataria.
Rocksoil S.p.A.
Ing. Giovanna Cassani
Ord. Ingg. Milano N° 20997

Progettista/Progettisti responsabili elaborato
ART ambiente risorse territorio s.r.l
Ing. Ivo Fresia
Ord. Ingg. Torino N° 3299X
Ing. Giuseppe Campi
Ord. Ingg. Parma N° 1489


Intervento/Opera

## SECONDO LOTTO DEI LAVORI RELATIVI ALLA REALIZZAZIONE DELLA GALLERIA SCOLMATRICE DEL TORRENTE BISAGNO IN COMUNE DI GENOVA

| PROGETTO ESECUTIVO | N° Progr. ---- | Codice elaborato BIS2E - A - SPG05 -SZ01- 1 |
|---|---|---|

Oggetto della tavola

RIPASCIMENTO SPIAGGIE
STURLA
PROGETTO DEL RIPASCIMENTO STRUTTURALE
Sezioni trasversali di ripascimento

Scala: 1:200

Data: 14 SETT. 2018

Codice FILE: BIS2E-A-SPG05-SZ01-1.DWG


I DISEGNI E LE INFORMAZIONI IN ESSI CONTENUTE SONO PROPRIETA' ESCLUSIVA DELLA STRUTTURA COMMISSARIALE E NON POSSONO ESSERE MODIFICATI, RIPRODOTTI, RESI PUBBLICI O UTILIZZATI PER USI DIFFERENTI DA QUELLI PER CUI SONO STATI REDATTI, SALVO AUTORIZZAZIONE SCRITTA.