

PLANIMETRIA D'INTERVENTO – Tav.1
SCALA 1:1000

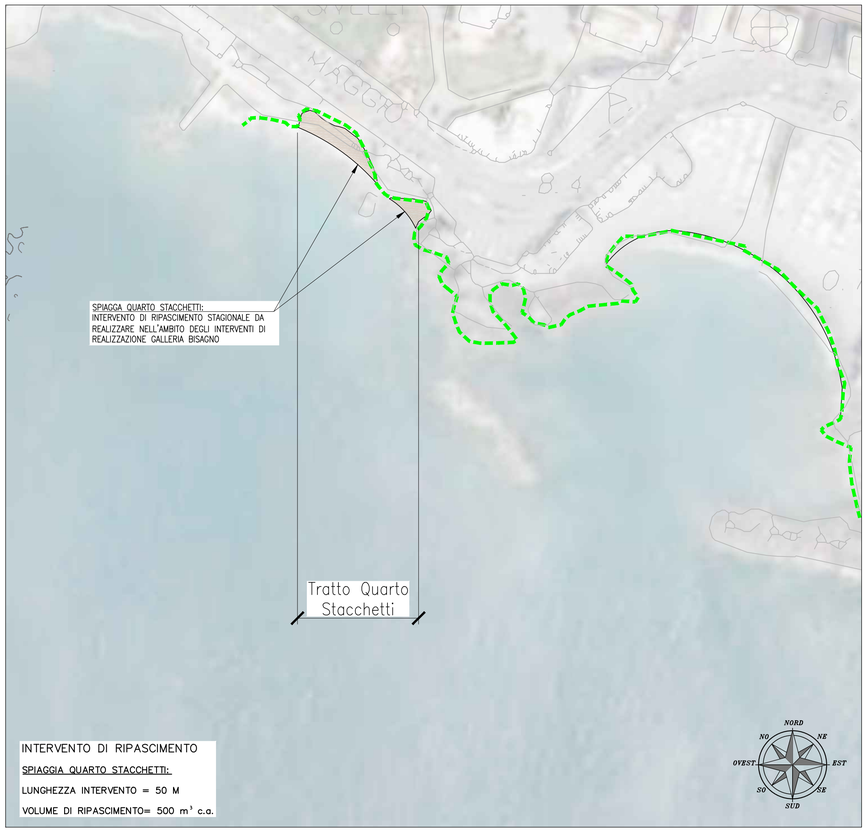

INTERVENTO DI RIPASCIMENTO
SPIAGGIA QUARTO STACCHETTI:
LUNGHEZZA INTERVENTO = 50 M
VOLUME DI RIPASCIMENTO= 500 m³ c.a.

PLANIMETRIA D'INTERVENTO – Tav.2
SCALA 1:1000

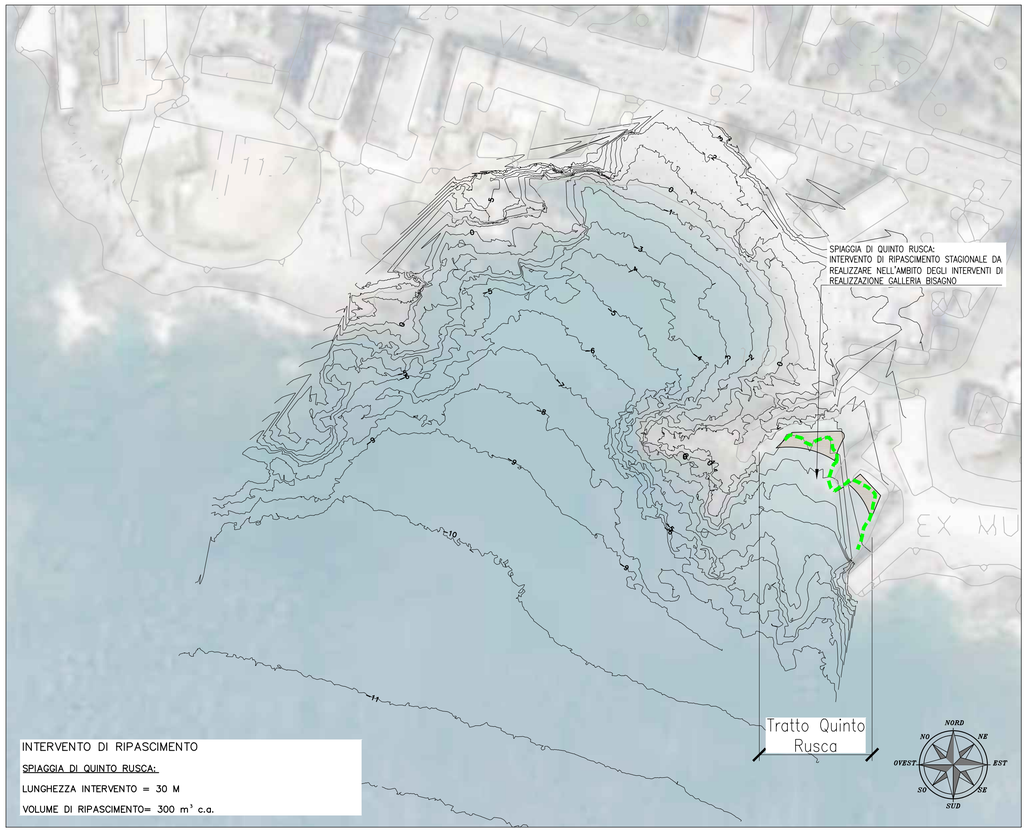


INTERVENTO DI RIPASCIMENTO
SPIAGGIA DI QUINTO RUSCA:
LUNGHEZZA INTERVENTO = 30 M
VOLUME DI RIPASCIMENTO= 300 m³ c.a.

PLANIMETRIA D'INTERVENTO – Tav.3
SCALA 1:1000




INTERVENTO DI RIPASCIMENTO
SPIAGGIA DI CAPOLUNGO:
LUNGHEZZA INTERVENTO = 25 M
VOLUME DI RIPASCIMENTO= 280 m³ c.a.

QUADRO D'UNIONE

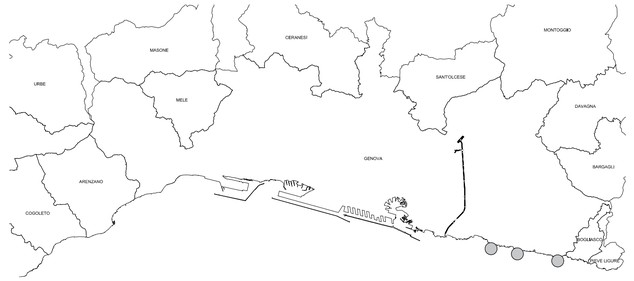

LEGENDA TEMATISMI
- LINEA DI BATTIGIA ATTUALE
- LINEA DI BATTIGIA IN PROGETTO
- RIPASCIMENTO SPIAGGIA IN PROGETTO

COROGRAFIA DI INQUADRAMENTO

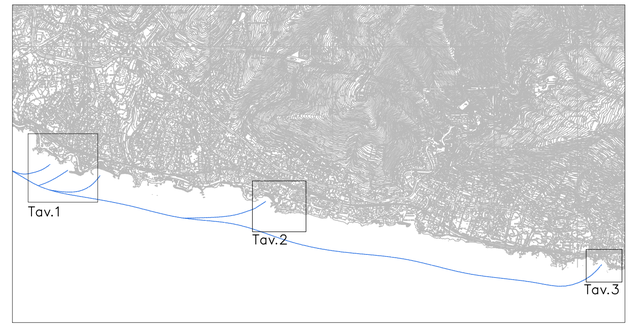

ART	MS	GC	FR	0734	01	13	668N	01
revisione	elaborato	verificato	approvato	commessa	anno	progetto	elaborato	revisione

Revisione	Data	Oggetto revisione	Redatto	Verificato	Approvato
1	09/2018	REVISIONE	CAMPI	FRESIA	CASSANI
0	11/2017	PRIMA EMISSIONE	CAMPI	FRESIA	CASSANI

REGIONE LIGURIA — #ItaliaSicura Presidenza del Consiglio dei Ministri — COMUNE DI GENOVA

PIANO STRALCIO PER LE AREE METROPOLITANE E LE AREE URBANE CON ALTO LIVELLO DI POPOLAZIONE ESPOSTA AL RISCHIO DI ALLUVIONI

PRESIDENZA DEL CONSIGLIO DEI MINISTRI
COMMISSARIO STRAORDINARIO
delegato per l'attuazione degli interventi inseriti nell'A.d.P. del 16.09.2010 e ss.ii.
(ex art. 10 del D.L. n. 91 del 24.06.2014)

Presidenza del Consiglio dei Ministri

Commissario straordinario
Dott. Giovanni TOTI

PROGETTISTI

CAPOGRUPPO MANDATARIA:
ROCKSOIL S.p.A.
CONSULENZA E ASSISTENZA TECNICA nel campo della GEOINGEGNERIA

MANDANTI:
art ambiente risorse territorio
HYDRODATA INGEGNERIA DELLE RISORSE IDRICHE

Ing. Mario CANGIANO
Ing. Paolo GALLO
Ing. Francesco DE SANCTIS
Dott.ssa Francesca GIOMI

RESPONSABILE STRUTTURA COMMISSARIALE: **Ing. Luca BERRUTI**

RESPONSABILE UNICO PROCEDIMENTO: **Ing. Stefano PINASCO**

Progettista responsabile integrazioni prestazioni specialistiche e Direttore Tecnico della mandataria.
Rocksoil S.p.A.
Ing. Giovanna Cassani
Ord. Ingg. Milano N° 20997

Progettista/Progettisti responsabili elaborato
ART ambiente risorse territorio s.r.l
Ing. Ivo Fresia
Ord. Ingg. Torino N° 3299
Ing. Giuseppe Campi
Ord. Ingg. Parma N° 1489

Intervento/Opera
SECONDO LOTTO DEI LAVORI RELATIVI ALLA REALIZZAZIONE DELLA GALLERIA SCOLMATRICE DEL TORRENTE BISAGNO IN COMUNE DI GENOVA

PROGETTO ESECUTIVO

N° Progr. ----

Codice elaborato: BIS2E - A - SPG06 - PL02 - 1

Oggetto della tavola
RIPASCIMENTO SPIAGGIE
SPIAGGE DI LEVANTE
PROGETTO DEL RIPASCIMENTO STAGIONALE
Planimetria e sezioni di progetto

Scala: 1:1000

Data: 14 SETT. 2018

Codice FILE: BIS2E-A-SPG06-PL02-1.DWG

I DISEGNI E LE INFORMAZIONI IN ESSI CONTENUTE SONO PROPRIETA' ESCLUSIVA DELLA STRUTTURA COMMISSARIALE E NON POSSONO ESSERE MODIFICATI, RIPRODOTTI, RESI PUBBLICI O UTILIZZATI PER USI DIFFERENTI DA QUELLI PER CUI SONO STATI REDATTI, SALVO AUTORIZZAZIONE SCRITTA.