


COROGRAFIA DI DETTAGLIO TAV. 2
SCALA 1:25.000

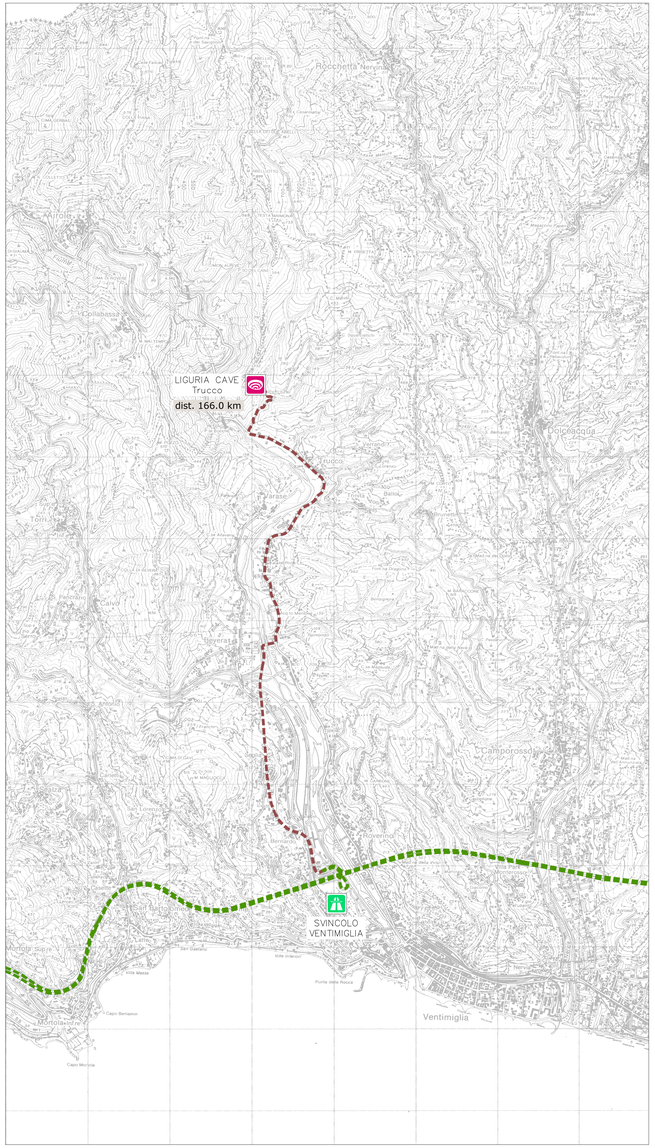


COROGRAFIA DI DETTAGLIO TAV. 3
SCALA 1:25.000

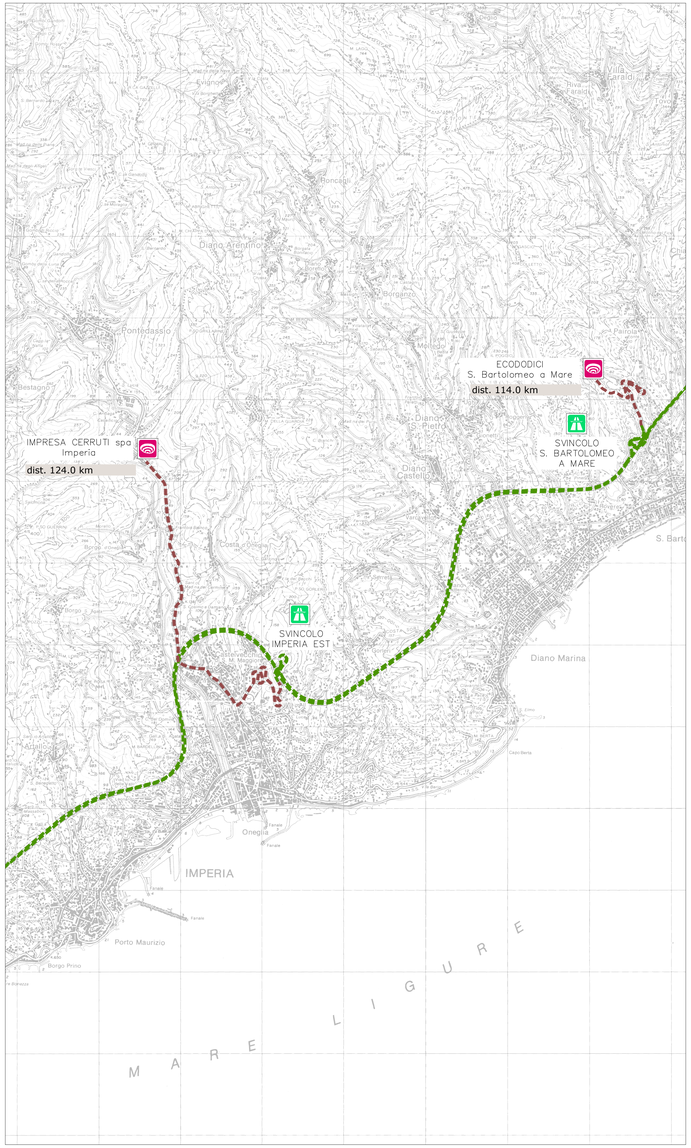

COROGRAFIA DI DETTAGLIO TAV. 4
SCALA 1:25.000

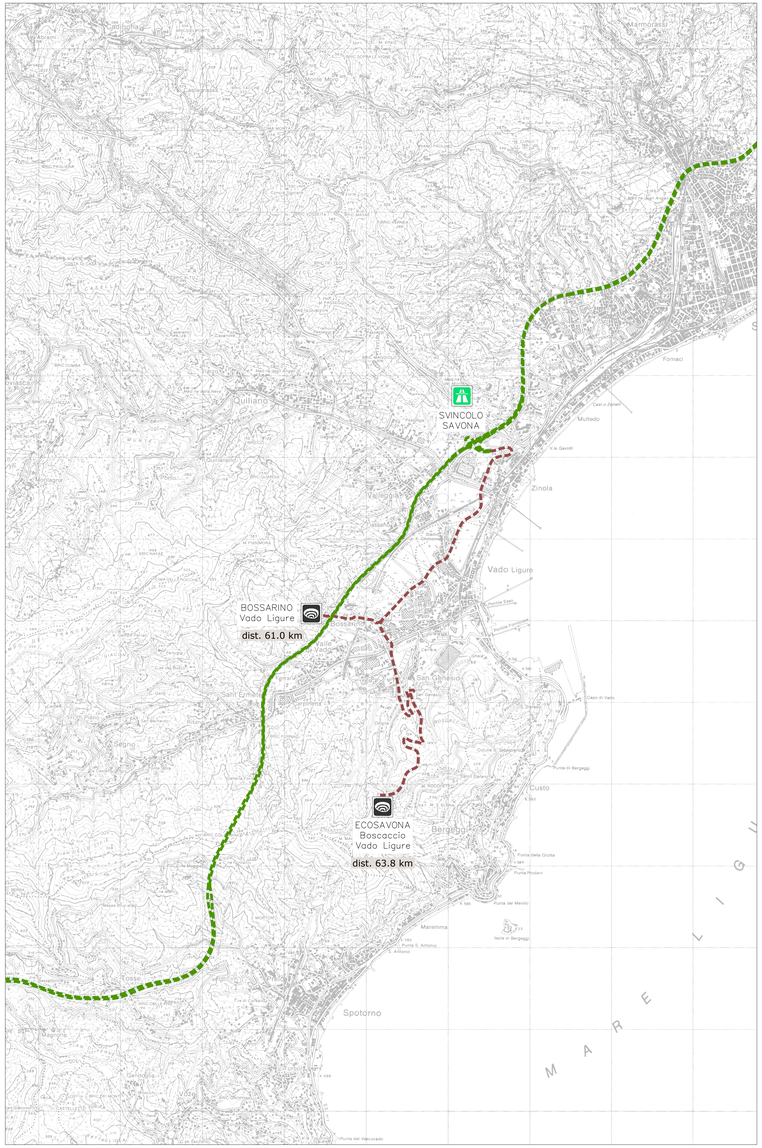

COROGRAFIA DI INSIEME
SCALA 1:25.000

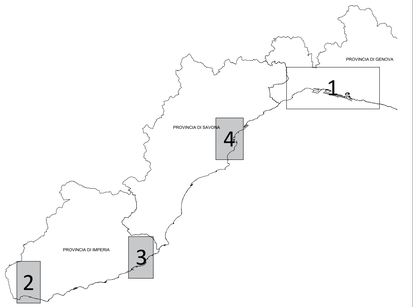

LEGENDA TEMATISMI

- INTERVENTO IN PROGETTO
- VIABILITA' AUTOSTRADALE
- VIABILITA' URBANA ED EXTRAURBANA
- PERCORSO VIA MARE
- CASELLO DI USCITA ED ENTRATA AUTOSTRADALE
- AREA DI DEPOSITO TEMPORANEO
- AREA DI CARICO PONTONI
- INTERVENTI DI RIPASCIMENTO
- AREA DI CANTIERE
- DISCARICA RIFIUTI SPECIALI NON PERICOLOSI
- CENTRO PER RECUPERO INERTI
- DISCARICA RIFIUTI INERTI

ART AD GC FR 0734 01 13 602N 00

Revisione	Data	Oggetto revisione	Redatto	Verificato	Approvato
0	09/2018	PRIMA EMISSIONE	CARRA	FRESIA	CASSANI

REGIONE LIGURIA — COMUNE DI GENOVA

#Italiasicura
Struttura di Missione del Consiglio dei Ministri

PIANO STRALCIO PER LE AREE METROPOLITANE E LE AREE URBANE
CON ALTO LIVELLO DI POPOLAZIONE ESPOSTA AL RISCHIO DI ALLUVIONI

Presidenza del Consiglio dei Ministri

PRESIDENZA DEL CONSIGLIO DEI MINISTRI
COMMISSARIO STRAORDINARIO
delegato per l'attuazione degli interventi inseriti nell'A.O.P. del 10.09.2010 e ss.ii. (ex art. 10 del D.L. n. 91 del 24.06.2014)

Commissario straordinario: **Dott. Giovanni TOTI**

PROGETTISTI

RESPONSABILE STRUTTURA COMMISSARIALE: **Ing. Luca BERRUTI**

RESPONSABILE UNICO PROCEDIMENTO: **Ing. Stefano PINASCO**

CAPOGRUPPO MANDATARIA: ROCKSOIL S.p.A. CONSULENZA E ASSISTENZA TECNICA nel campo delle GEOSCIENZE APPLICATE

Progettista responsabile integratori prestazioni specialistiche e Direttore Tecnico della mandataria. Rocksoil S.p.A. Ing. Giovanna Cassani Ord. Ingg. Milano N° 20997

MANDANTE: art ambiente risorse territorio s.r.l. — HYDRODATA

Ing. Mario CANGIANO — **Ing. Paolo GALLO**

Ing. Francesco DE SANCTIS — **Dott.ssa Francesca GIOMI**

Progettista/Progettisti responsabili elaborato ART ambiente risorse territorio s.r.l. Ing. Ivo Fresia Ord. Ingg. Torino N° 10725

Dott. Giovanni Carra Ord. Geologi Emilia Romagna N° 643

Intervento/Opera

SECONDO LOTTO DEI LAVORI RELATIVI ALLA REALIZZAZIONE DELLA GALLERIA SCOLMATRICE DEL TORRENTE BISAGNO IN COMUNE DI GENOVA

PROGETTO ESECUTIVO

N° Progr.: ----

Codice elaborato: BIS2E - A - CAN01 - PL03 - 0

Oggetto della tavola

CANTIERIZZAZIONE
GESTIONE DELLE MATERIE
Planimetria di dettaglio con indicazione dei siti di destinazione e della viabilità principale del cantiere - tav.2 di 2

Scala: 1:25000

Data: 14 SETT. 2018

Codice FILE: BIS2E-A-CAN01-PL03-0.DWG

I DISEGNI E LE INFORMAZIONI IN ESSI CONTENUTE SONO PROPRIETA' ESCLUSIVA DELLA STRUTTURA COMMISSARIALE E NON POSSONO ESSERE MODIFICATI, RIPRODOTTI, RESI PUBBLICI O UTILIZZATI PER USI DIFFERENTI DA QUELLI PER CUI SONO STATI REDATTI, SALVO AUTORIZZAZIONE SCRITTA.