

COROGRAFIA DI DETTAGLIO TAV. 1
SCALA 1:25.000

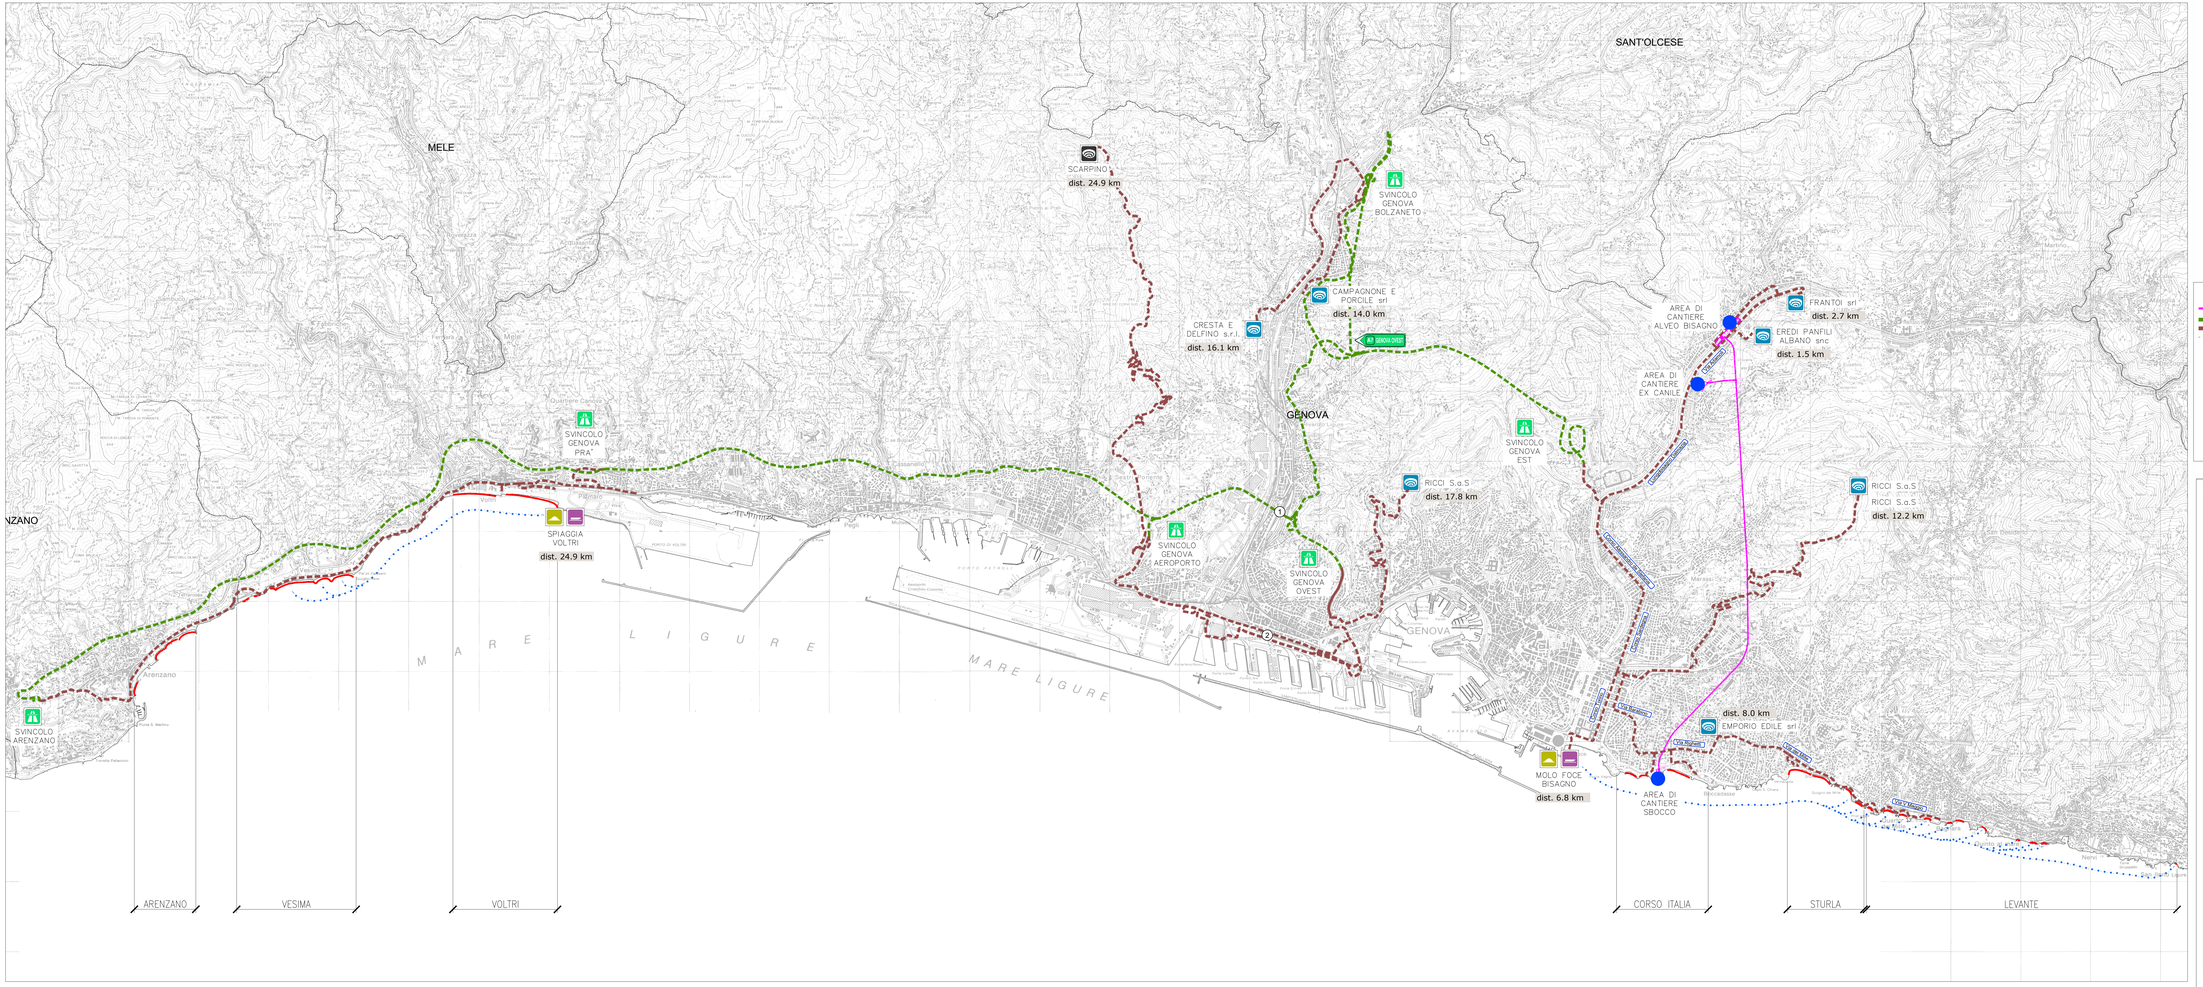

COROGRAFIA DI INSIEME
SCALA 1:25.000

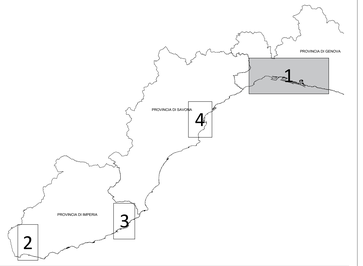

LEGENDA TEMATISMI

- INTERVENTO IN PROGETTO
- VIABILITA' AUTOSTRADALE
- VIABILITA' URBANA ED EXTRAURBANA
- PERCORSO VIA MARE
- CASELLO DI USCITA ED ENTRATA AUTOSTRADALE
- AREA DI DEPOSITO TEMPORANEO
- AREA DI CARICO PONTONI
- INTERVENTI DI RIPASCIMENTO
- AREA DI CANTIERE
- dist. 6.8 km DISTANZA TRA IL SITO E L'AREA DI CANTIERE
- DISCARICA RIFIUTI SPECIALI NON PERICOLOSI
- CENTRO PER RECUPERO INERTI
- DISCARICA RIFIUTI INERTI

① LA 'VIABILITA' IPOTIZZATA NEL PRESENTE PROGETTO ESECUTIVO IPOTIZZA, COME DA INDICAZIONI DAL COMMITTENTE, CHE ALLA DATA DELL'AVVIO DEL CANTIERE IL VIADOTTO SUL TORRENTE POLCEVERA SIA STATO RICOSTRUITO

② VIABILITA' ALTERNATIVA IPOTIZZATA CHE ALLA DATA DI AVVIO DEL CANTIERE IL VIADOTTO SUL TORRENTE POLCEVERA NON SIA STATO RICOSTRUITO

ART | AD | GC | FR | 0734 | 01 | 13 | 601N | 00

Revisione	Data	Oggetto revisione	Redatto	Verificato	Approvato
0	09/2018	PRIMA EMISSIONE	CARRA	FRESIA	CASSANI

REGIONE LIGURIA — COMUNE DI GENOVA

PIANO STRALCIO PER LE AREE METROPOLITANE E LE AREE URBANE CON ALTO LIVELLO DI POPOLAZIONE ESPOSTA AL RISCHIO DI ALLUVIONI

PRESIDENZA DEL CONSIGLIO DEI MINISTRI
COMMISSARIO STRAORDINARIO
delegato per l'attuazione degli interventi inseriti nell'A.G.P. del 16.09.2010 e ss.s. (ex art. 10 del D.L. n. 91 del 24.06.2014)

Commissario Straordinario: **Dott. Giovanni TOTI**

PROGETTISTI

RESPONSABILE STRUTTURA COMMISSARIALE: **Ing. Luca BERRUTI**

CAPOGRUPPO MANDATARIA: ROCKSOIL S.p.A. — CONSULENZA E ASSISTENZA TECNICA nel campo delle GEOINGEGNERIA

RESPONSABILE UNICO PROCEDIMENTO: **Ing. Stefano PINASCO**

Progettista responsabile integrazioni prestazioni specialistiche e Direttore Tecnico della mandataria, Rocksoil S.p.A.: Ing. Enrico Cassani, Ord. Ingg. Milano N° 20997

MANDANTI: art ambiente risorse territorio S.r.l. — HYDRODATA

Ing. Mario CANGIANO
Ing. Paolo GALLO
Ing. Francesco DE SANCTIS
Dott.ssa Francesca GIOMI

Progettista/Progettisti responsabili elaborato: ART ambiente risorse territorio S.r.l.
Ing. Ivo Fresia, Ord. Ingg. Torino N° 8705
Dott. Giovanni Cassi, Ord. Geologi Emilia Romagna N° 643

Intervento/Opera

SECONDO LOTTO DEI LAVORI RELATIVI ALLA REALIZZAZIONE DELLA GALLERIA SCOLMATRICE DEL TORRENTE BISAGNO IN COMUNE DI GENOVA

PROGETTO ESECUTIVO | N° Progr. ---- | Codice elaborato: BI52E - A - CAN02 - PL05- 0

Oggetto della tavola

CANTIERIZZAZIONE
PIANO DI UTILIZZO TERRE (PUT)
Planimetria di dettaglio con indicazione dei siti di destinazione e della viabilità principale del cantiere - tav.1 di 2

Scala: 1:25000

Data: 14 SETT. 2018

Codice FILE: BI52E-A-CAN02-PL05-0_.DWG

I DISEGNI E LE INFORMAZIONI IN ESSI CONTENUTE SONO PROPRIETA' ESCLUSIVA DELLA STRUTTURA COMMISSARIALE E NON POSSONO ESSERE MODIFICATI, RIPRODOTTI, NEPPURE PARZIALMENTE, O COMUNICATI A TERZI SENZA PREVIA AUTORIZZAZIONE SCRITTA.