
FASE A – PLANIMETRIA
SCALA 1:250

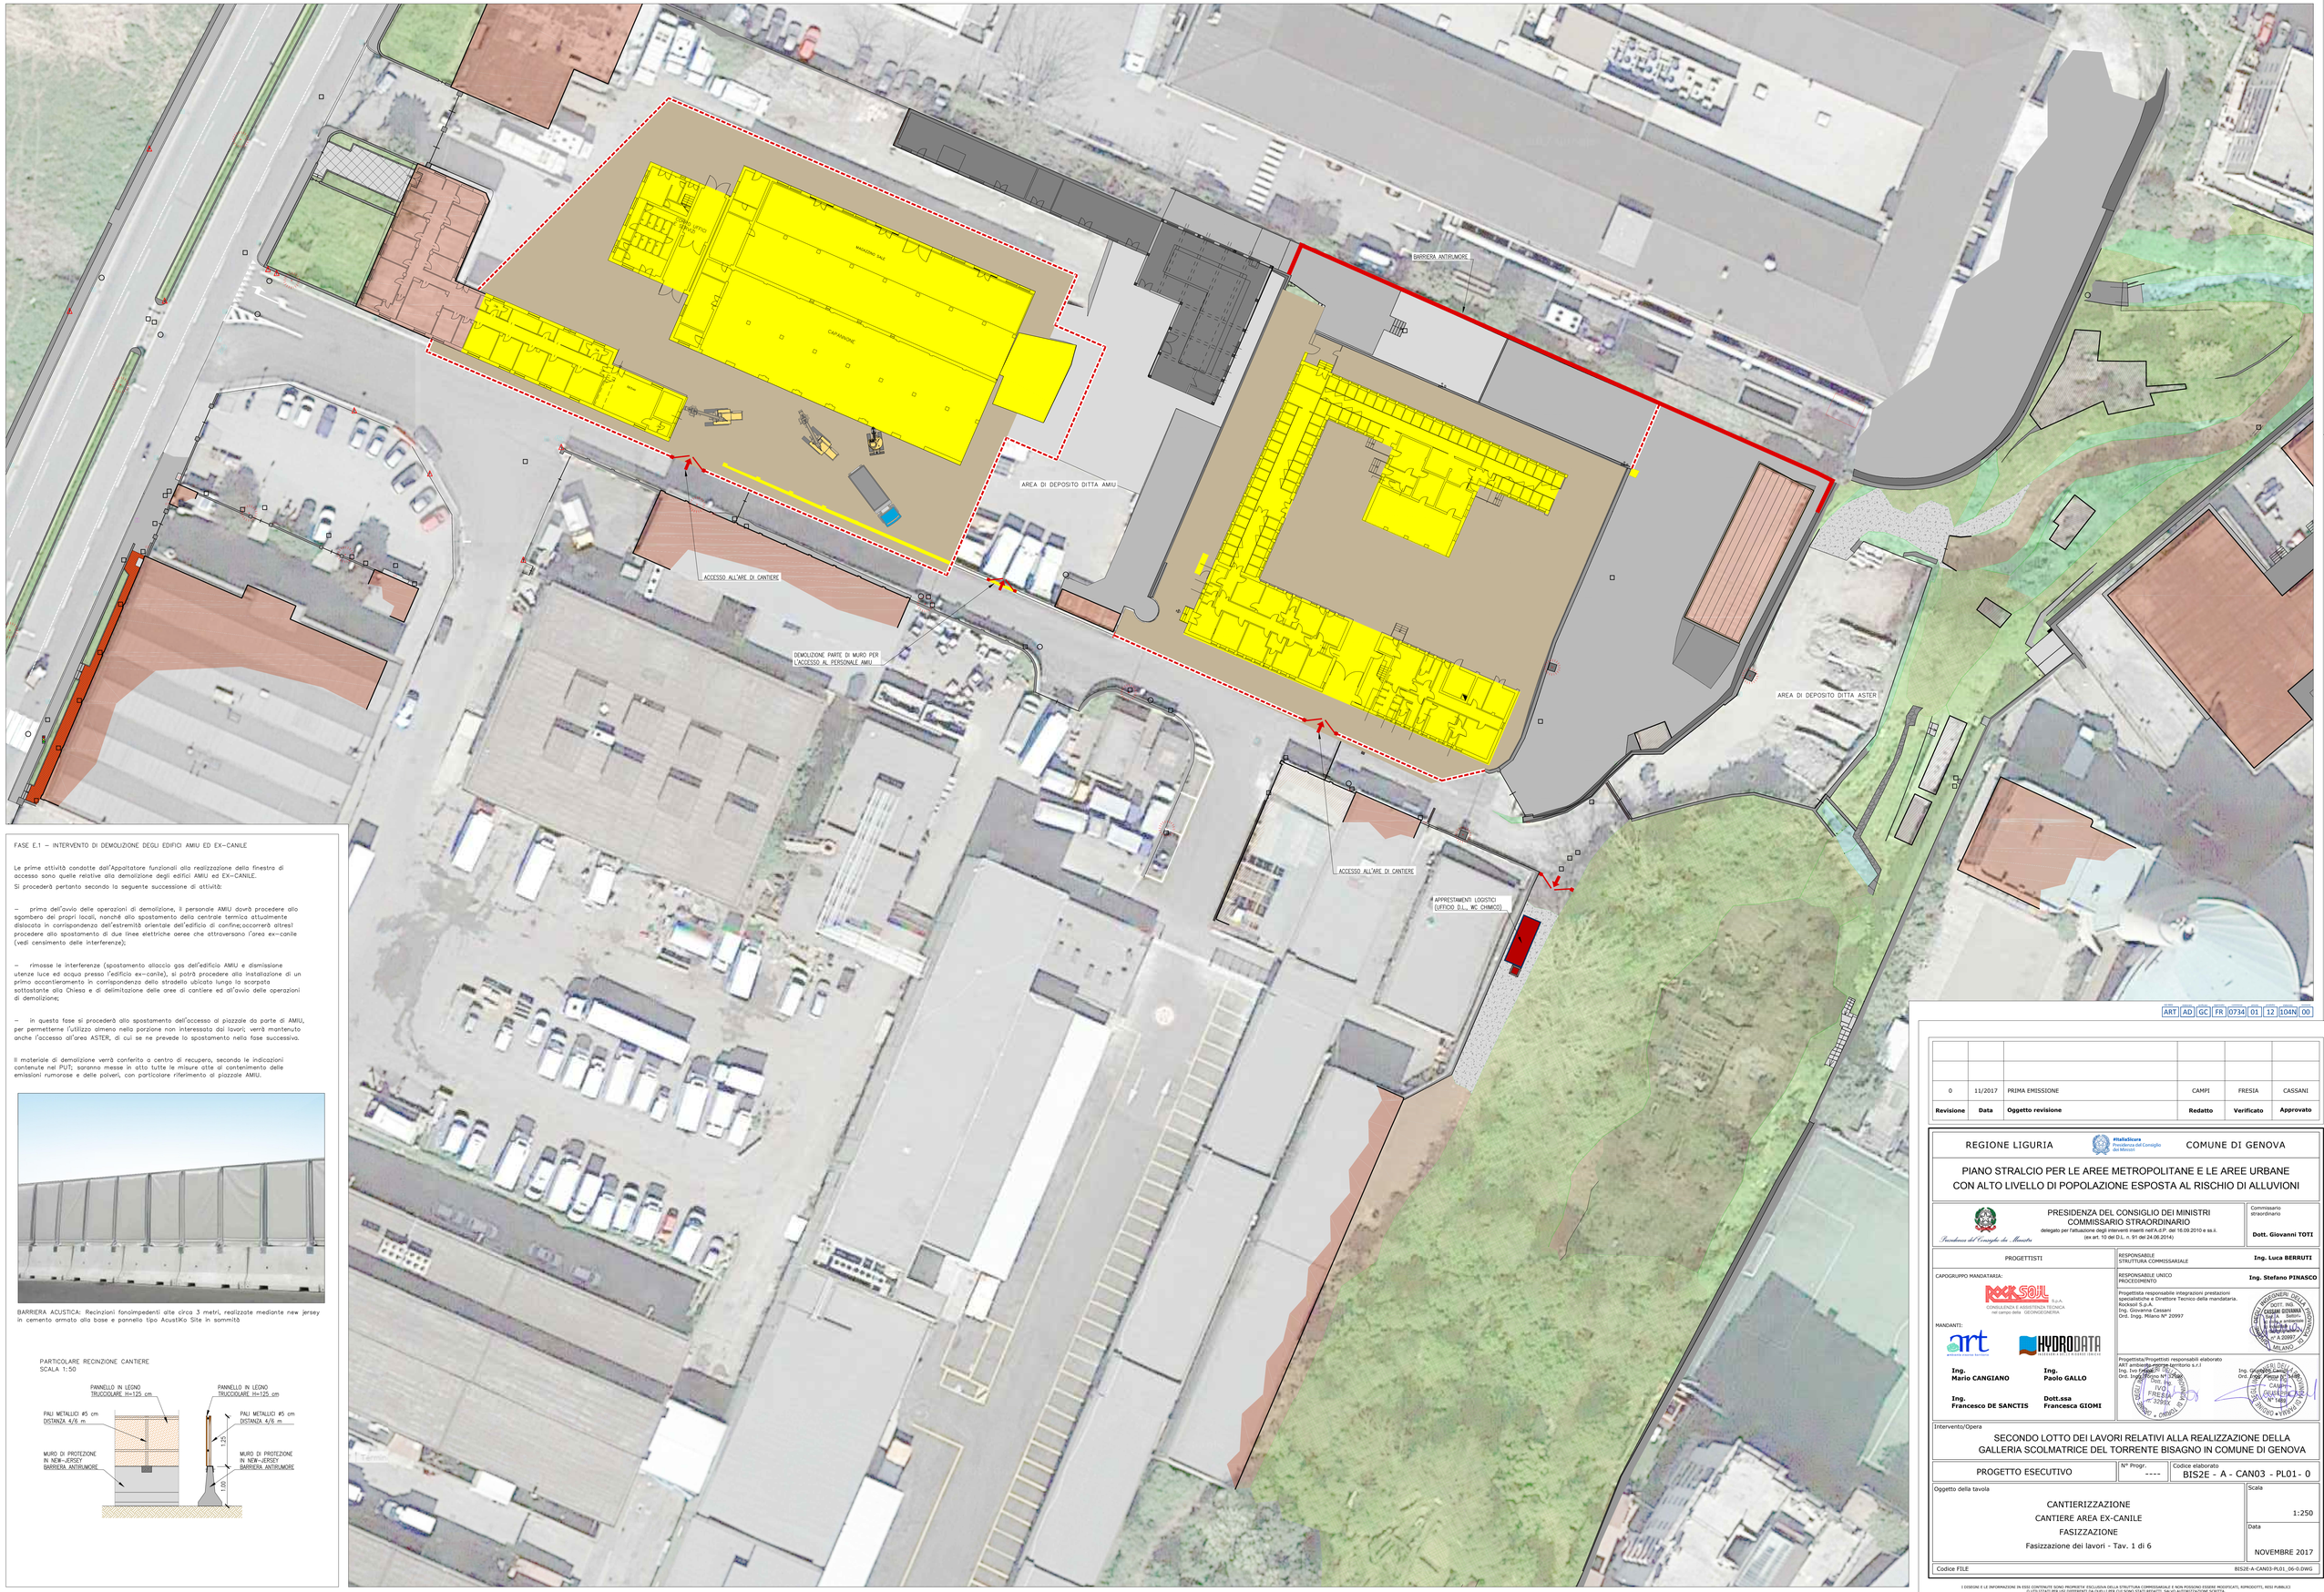

FASE E.1 – INTERVENTO DI DEMOLIZIONE DEGLI EDIFICI AMIU ED EX–CANILE

Le prime attività condotte dall'Appaltatore funzionali alla realizzazione della finestra di accesso sono quelle relative alla demolizione degli edifici AMIU ed EX–CANILE.
Si procederà pertanto secondo la seguente successione di attività:

– prima dell'avvio delle operazioni di demolizione, il personale AMIU dovrà procedere allo sgombero dei propri locali, nonché allo spostamento della centrale termica attualmente dislocata in corrispondenza dell'estremità orientale dell'edificio di confine;occorrerà altresì procedere allo spostamento di due linee elettriche aeree che attraversano l'area ex–canile (vedi censimento delle interferenze);

– rimosse le interferenze (spostamento allaccio gas dell'edificio AMIU e dismissione utenze luce ed acqua presso l'edificio ex–canile), si potrà procedere alla installazione di un primo accantieramento in corrispondenza della stradella ubicata lungo la scarpata sottostante alla Chiesa e di delimitazione delle aree di cantiere ed all'avvio delle operazioni di demolizione;

– in questa fase si procederà allo spostamento dell'accesso al piazzale da parte di AMIU, per permetterne l'utilizzo almeno nella porzione non interessata dai lavori; verrà mantenuto anche l'accesso all'area ASTER, di cui se ne prevede lo spostamento nella fase successiva.

Il materiale di demolizione verrà conferito a centro di recupero, secondo le indicazioni contenute nel PUT; saranno messe in atto tutte le misure atte al contenimento delle emissioni rumorose e delle polveri, con particolare riferimento al piazzale AMIU.

BARRIERA ACUSTICA: Recinzioni fonoimpedenti alte circa 3 metri, realizzate mediante new jersey in cemento armato alla base e pannello tipo AcustiKo Site in sommità

PARTICOLARE RECINZIONE CANTIERE
SCALA 1:50

ART AD GC FR 0734 01 12 104N 00

0	11/2017	PRIMA EMISSIONE	CAMPI	FRESIA	CASSANI
Revisione	**Data**	**Oggetto revisione**	**Redatto**	**Verificato**	**Approvato**

REGIONE LIGURIA — #ItaliaSicura Presidenza del Consiglio dei Ministri — COMUNE DI GENOVA

PIANO STRALCIO PER LE AREE METROPOLITANE E LE AREE URBANE CON ALTO LIVELLO DI POPOLAZIONE ESPOSTA AL RISCHIO DI ALLUVIONI

Presidenza del Consiglio dei Ministri

PRESIDENZA DEL CONSIGLIO DEI MINISTRI
COMMISSARIO STRAORDINARIO
delegato per l'attuazione degli interventi inseriti nell'A.G.P. del 16.09.2010 e ss.ii.
(ex art. 10 del D.L. n. 91 del 24.06.2014)

Commissario straordinario
Dott. Giovanni TOTI

PROGETTISTI

RESPONSABILE STRUTTURA COMMISSARIALE
Ing. Luca BERRUTI

RESPONSABILE UNICO PROCEDIMENTO
Ing. Stefano PINASCO

CAPOGRUPPO MANDATARIA:
ROCKSOIL S.p.A. CONSULENZA E ASSISTENZA TECNICA nel campo della GEOINGEGNERIA

Progettista responsabile integrazioni prestazioni specialistiche e Direttore Tecnico della mandataria.
Rocksoil S.p.A.
Ing. Giovanna Cassani
Ord. Ingg. Milano N° 20997

MANDANTI:
art ambiente risorse territorio

Ing. Mario CANGIANO

HYDRODATA

Ing. Paolo GALLO

Ing. Francesco DE SANCTIS

Dott.ssa Francesca GIOMI

Progettista/Progettisti responsabili elaborato
ART ambiente risorse territorio s.r.l
Ing. Ivo FRESIA
Ord. Ingg. Genova N° 12569

Ing. Giovanni CAMPI
Ord. Ingg. Genova N° 1489

Intervento/Opera
SECONDO LOTTO DEI LAVORI RELATIVI ALLA REALIZZAZIONE DELLA GALLERIA SCOLMATRICE DEL TORRENTE BISAGNO IN COMUNE DI GENOVA

PROGETTO ESECUTIVO | N° Progr. ---- | Codice elaborato BIS2E - A - CAN03 - PL01 - 0

Oggetto della tavola
CANTIERIZZAZIONE
CANTIERE AREA EX-CANILE
FASIZZAZIONE
Fasizzazione dei lavori - Tav. 1 di 6

Scala 1:250

Data NOVEMBRE 2017

Codice FILE BIS2E-A-CAN03-PL01_06-0.DWG

I DISEGNI E LE INFORMAZIONI IN ESSI CONTENUTI SONO PROPRIETA' ESCLUSIVA DELLA STRUTTURA COMMISSARIALE E NON POSSONO ESSERE RIDOTTI, RIPRODOTTI, RESI PUBBLICI O UTILIZZATI PER USI DIFFERENTI DA QUELLI PER CUI SONO STATI REDATTI, SALVO AUTORIZZAZIONE SCRITTA.