
PLANIMETRIA PAVIMENTAZIONI

SCALA 1:200

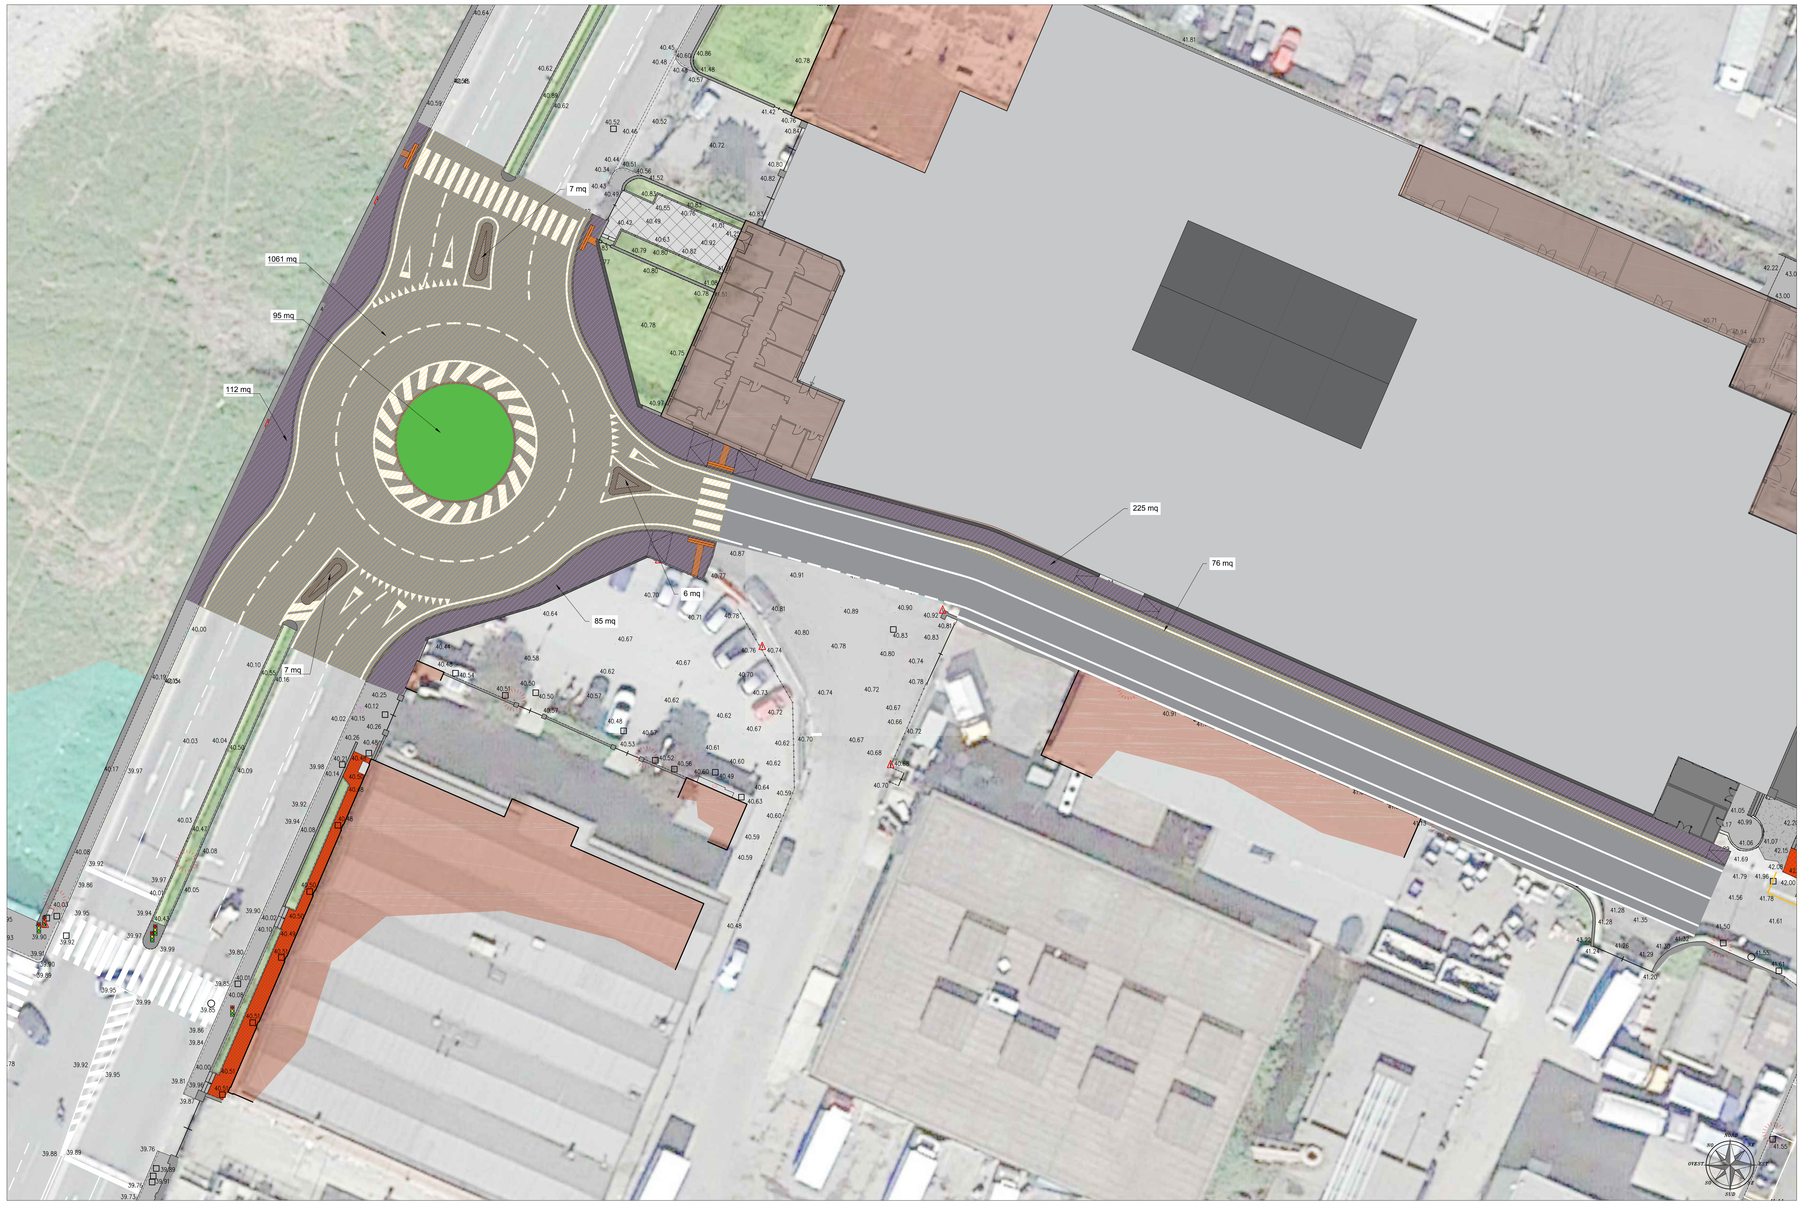

LEGENDA PAVIMENTAZIONE

NUOVA PAVIMENTAZIONE STRADALE :
- Scarifico / demolizione della pavimentazione esistente sino alla quota di progetto
- Rimozione eventuale cordolatura esistente
- Scavo fino alla quota di progetto
- Realizzazione di nuova pavimentazione stradale (dettaglio "A")
- Realizzazione di eventuale cordolatura in cls prefabbricato 12+15x25 cm

NUOVA ISOLA SPARTITRAFFICO SU AREA PAVIMENTATA:
- Scarifico/demolizione della sovrastruttura esistente fino alla quota di progetto
- Realizzazione di nuova isola spartitraffico con cordolo tipo ANAS e pavimentazione in bitume (dettaglio "C")

NUOVI MARCIAPIEDI:
- Realizzazione di nuovo marciapiede (dettaglio "B")
- Realizzazione di cordolatura in cls prefabbricato 12+15+25 cm

REALIZZAZIONE ISOLA CENTRALE CON SISTEMAZIONE A VERDE :
- Scarifico/demolizione della sovrastruttura esistente fino al sottofondo naturale
- Realizzazione dell'isola centrale a verde (dettaglio "D")

ART MS GC FR 0734 01 06 108N 00

Revisione	Data	Oggetto revisione	Redatto	Verificato	Approvato
0	11/2017	PRIMA EMISSIONE	CAMPI	FRESIA	CASSANI

REGIONE LIGURIA — #ItaliaSicura Presidenza del Consiglio dei Ministri — COMUNE DI GENOVA

PIANO STRALCIO PER LE AREE METROPOLITANE E LE AREE URBANE CON ALTO LIVELLO DI POPOLAZIONE ESPOSTA AL RISCHIO DI ALLUVIONI

PRESIDENZA DEL CONSIGLIO DEI MINISTRI
COMMISSARIO STRAORDINARIO
delegato per l'attuazione degli interventi inseriti nell'A.P. del 16.09.2010 e ss.ii. (ex art. 10 del D.L. n. 91 del 24.06.2014)

Commissario straordinario: **Dott. Giovanni TOTI**

PROGETTISTI

RESPONSABILE STRUTTURA COMMISSARIALE: **Ing. Luca BERRUTI**

RESPONSABILE UNICO PROCEDIMENTO: **Ing. Stefano PINASCO**

CAPOGRUPPO MANDATARIA: ROCKSOIL S.p.A. — CONSULENZA E ASSISTENZA TECNICA nel campo della GEOINGEGNERIA

Progettista responsabile integrazioni prestazioni specialistiche e Direttore Tecnico della mandataria.
Rocksoil S.p.A.
Ing. Giovanna Cassani
Ord. Ingg. Milano N° 20997

MANDANTI: art ambiente risorse territorio — HYDRODATA INGEGNERIA DELL'ACQUA E DELL'AMBIENTE

Ing. Mario CANGIANO

Ing. Paolo GALLO

Ing. Francesco DE SANCTIS

Dott.ssa Francesca GIOMI

Progettista/Progettisti responsabili elaborato
ART ambiente risorse territorio s.r.l.
Ing. Ivo FRESIA
Ord. Ingg. Pavia N° 1298

Ing. Giovanna CASSANI
Ord. Ingg. Pavia N° 1299

Intervento/Opera

SECONDO LOTTO DEI LAVORI RELATIVI ALLA REALIZZAZIONE DELLA GALLERIA SCOLMATRICE DEL TORRENTE BISAGNO IN COMUNE DI GENOVA

PROGETTO ESECUTIVO

N° Progr.: ----

Codice elaborato: BIS2E - A - CAN03 - PL09- 0

Oggetto della tavola

CANTIERIZZAZIONE
CANTIERE AREA EX-CANILE
NUOVA ROTATORIA LUNGO VIA ADAMOLI
Planimetria delle pavimentazioni

Scala: 1:200

Data: NOVEMBRE 2017

Codice FILE: BIS2E-A-CAN03-PL09-0.DWG

I DISEGNI E LE INFORMAZIONI IN ESSI CONTENUTE SONO PROPRIETA' ESCLUSIVA DELLA STRUTTURA COMMISSARIALE E NON POSSONO ESSERE MODIFICATI, RIPRODOTTI, RESI PUBBLICI O UTILIZZATI PER USI DIFFERENTI DA QUELLI PER CUI SONO STATI REDATTI, SALVO AUTORIZZAZIONE SCRITTA.