




SEZIONI DI PROGETTO
SCALA 1:200

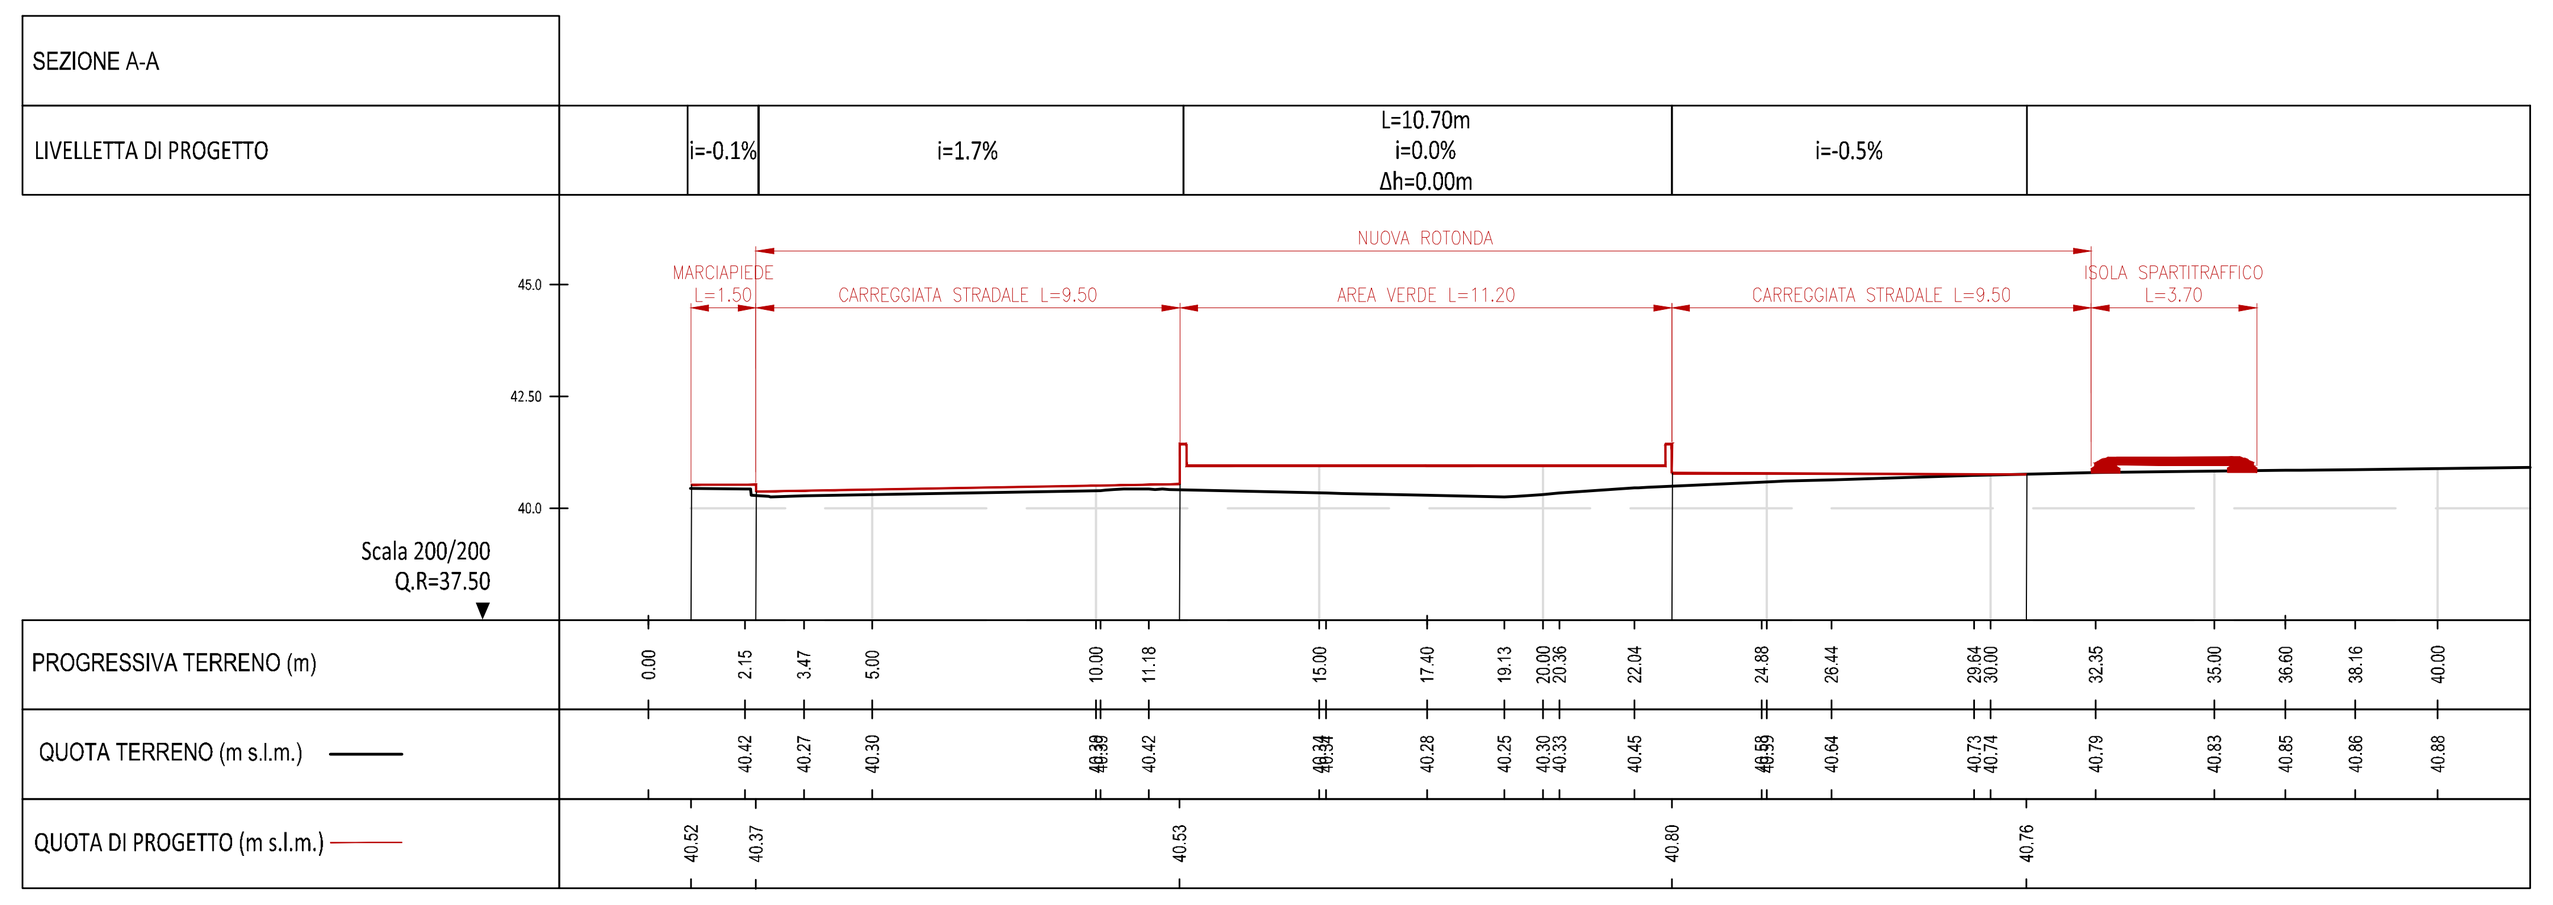

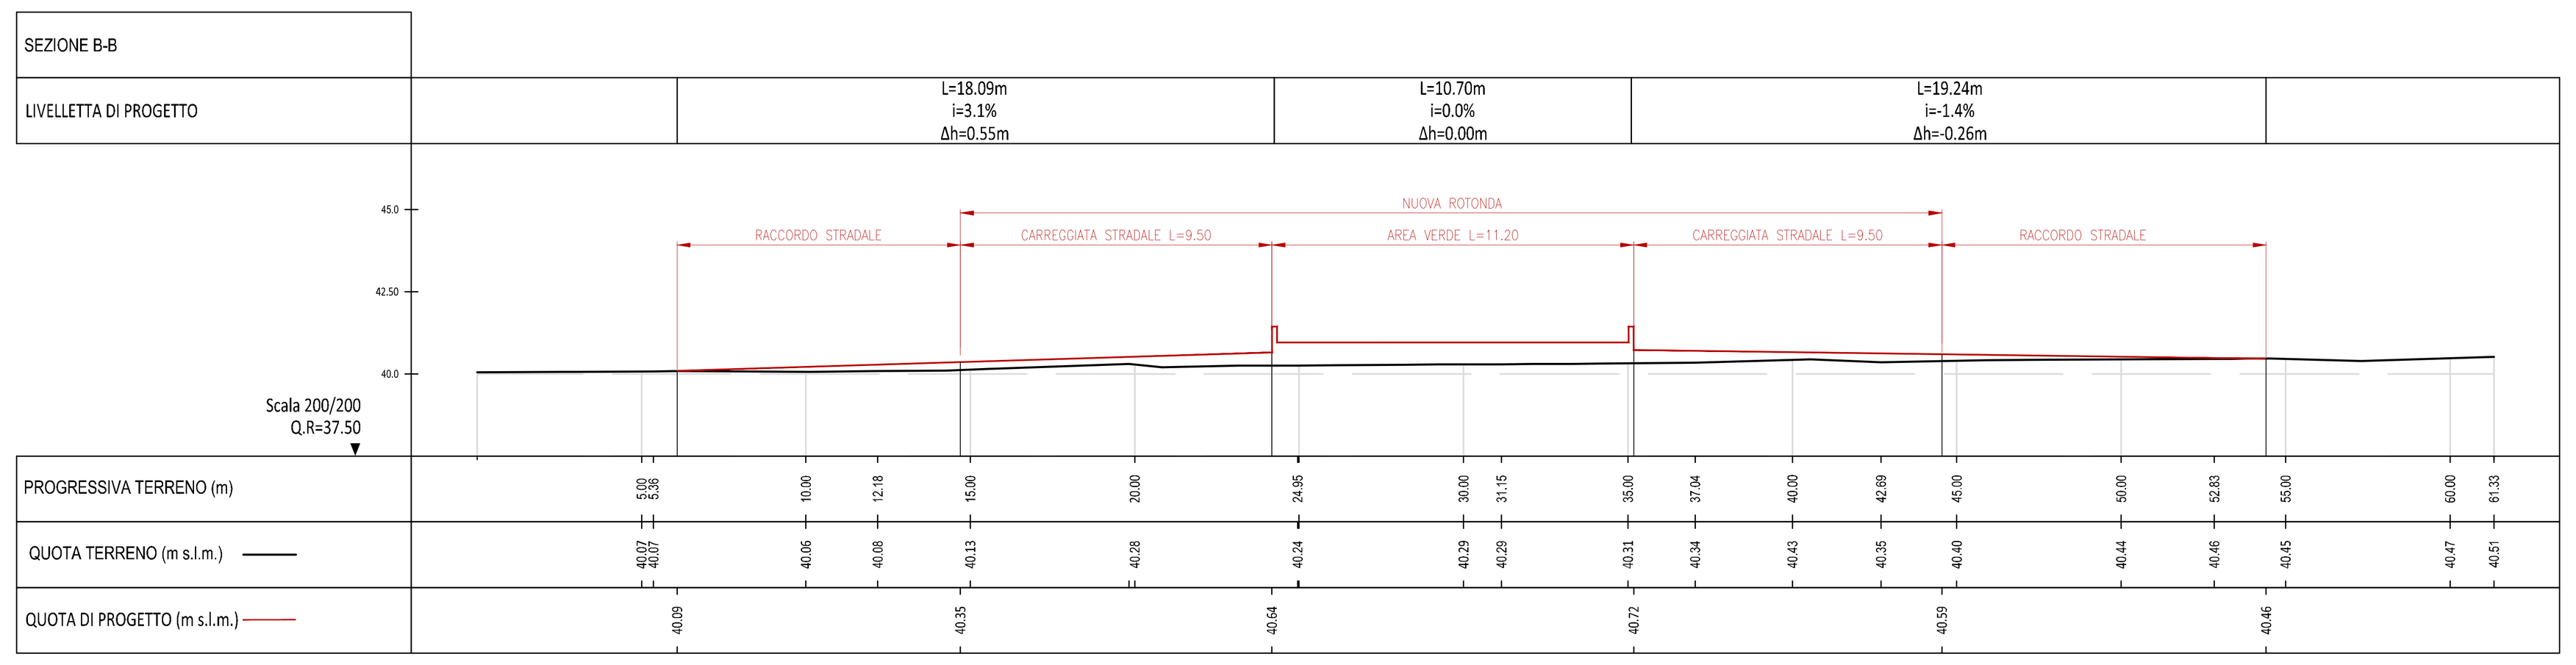


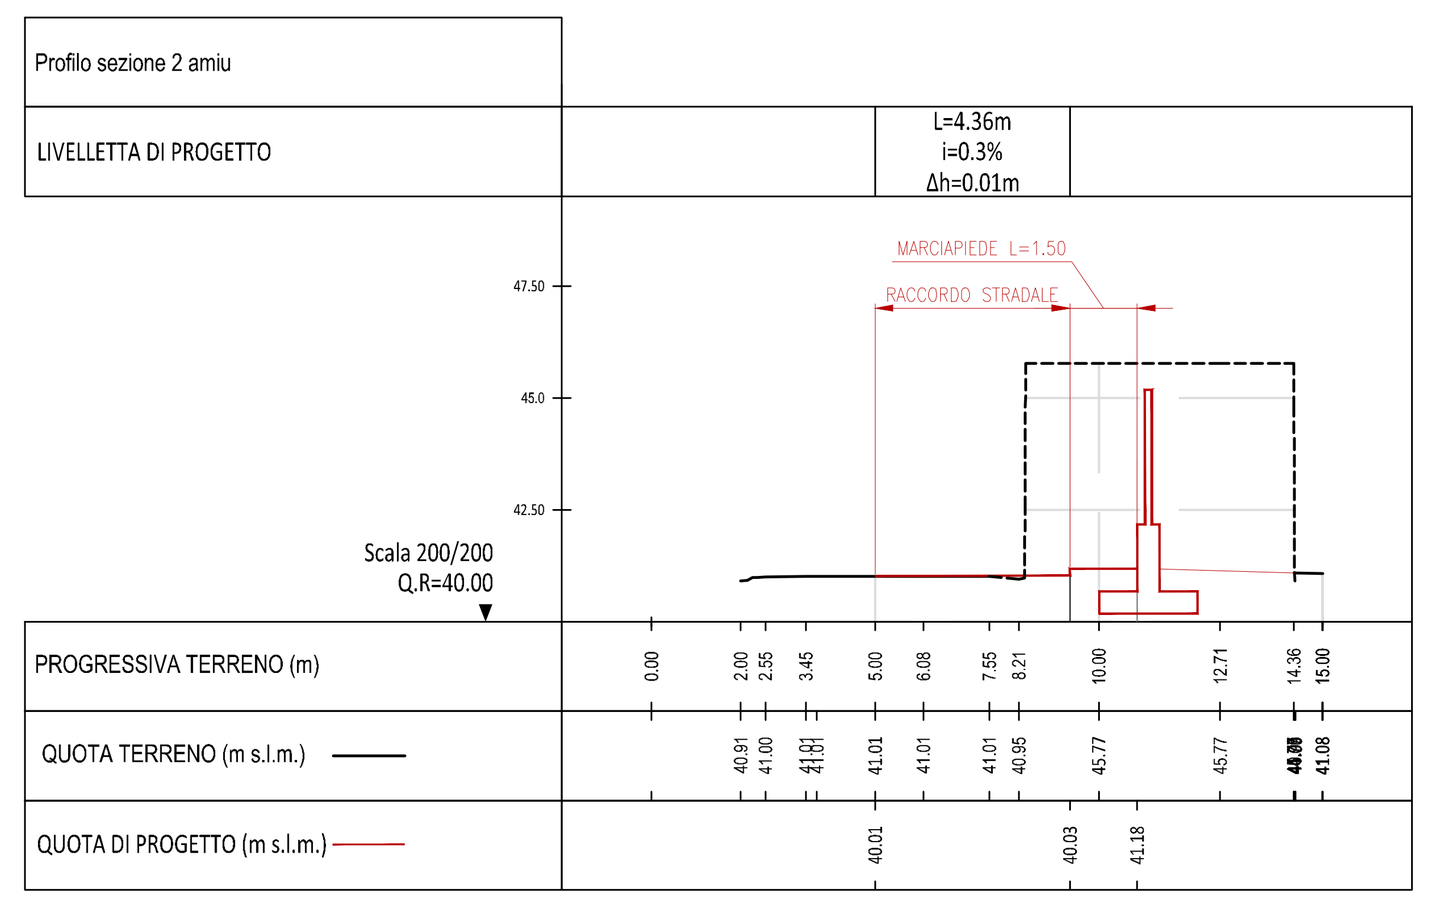

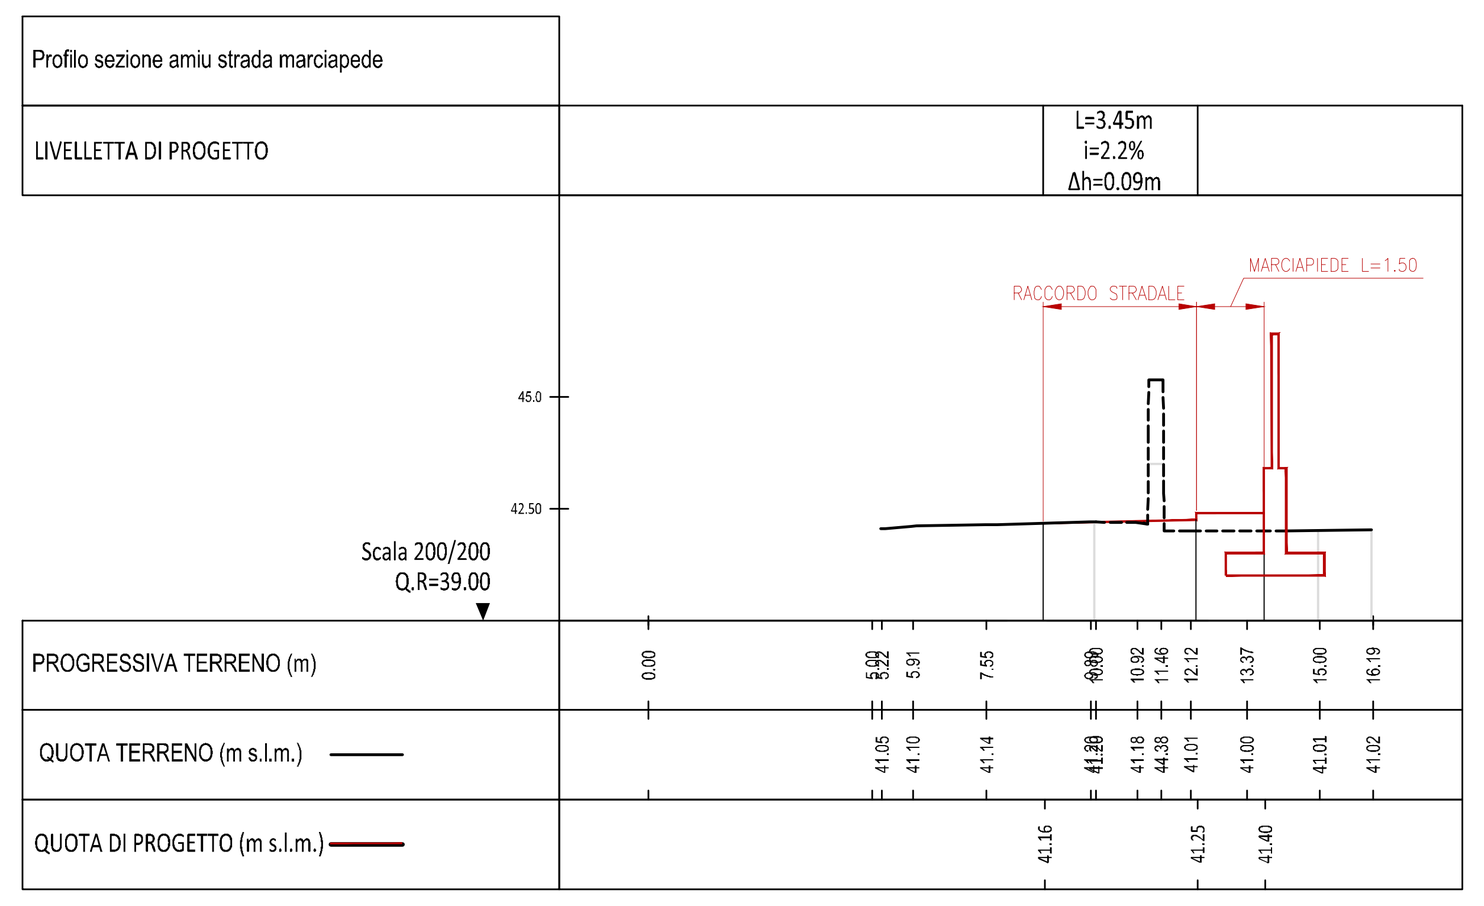


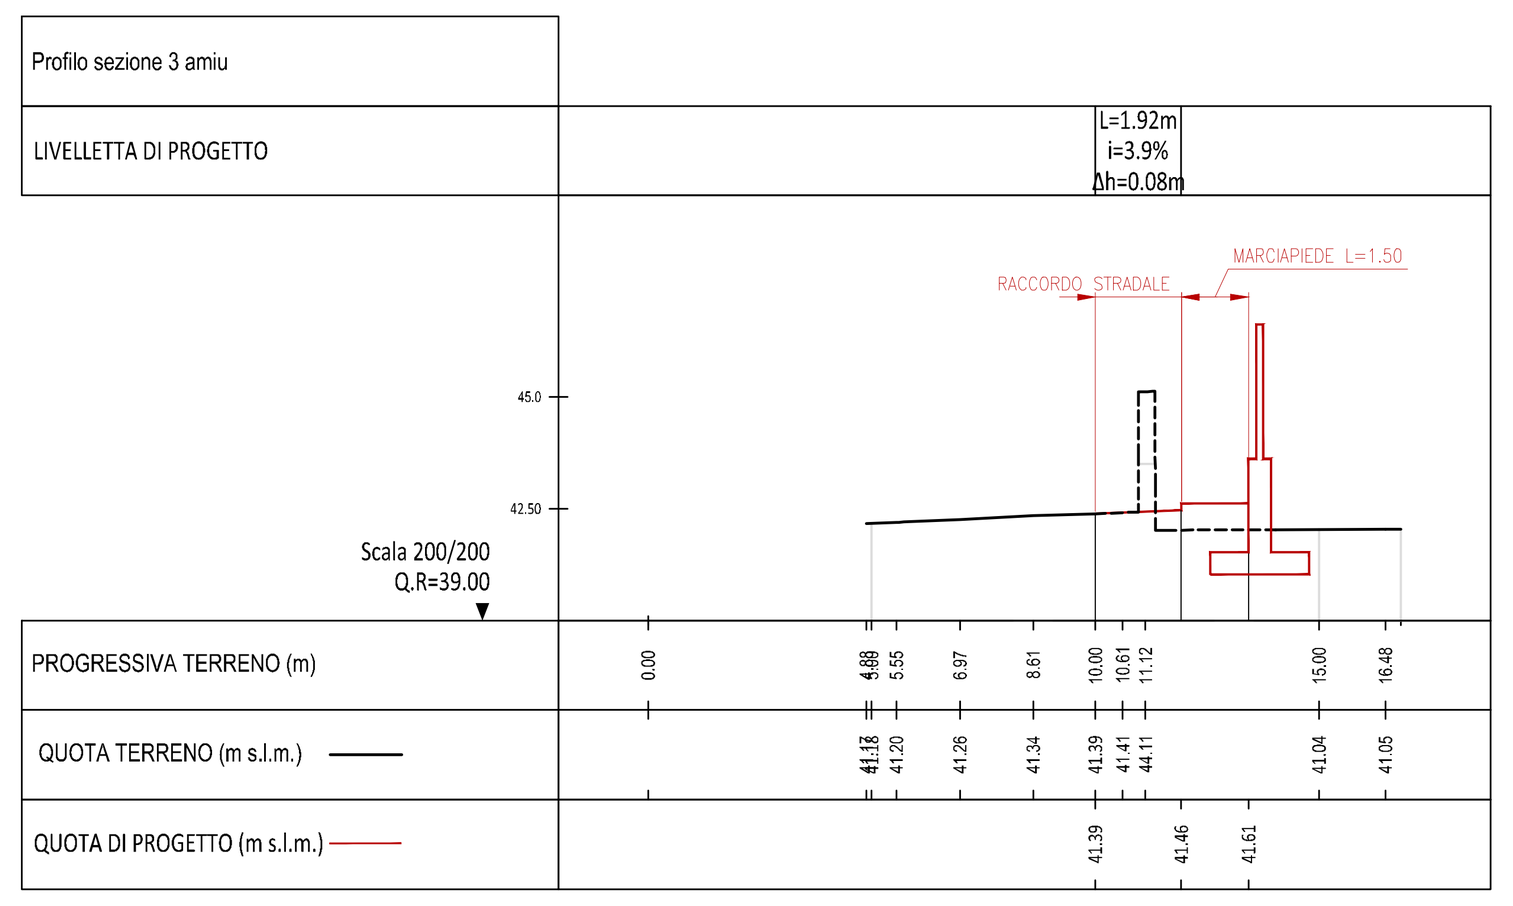


SEZIONE TIPOLOGICA ROTONDA
SCALA 1:50

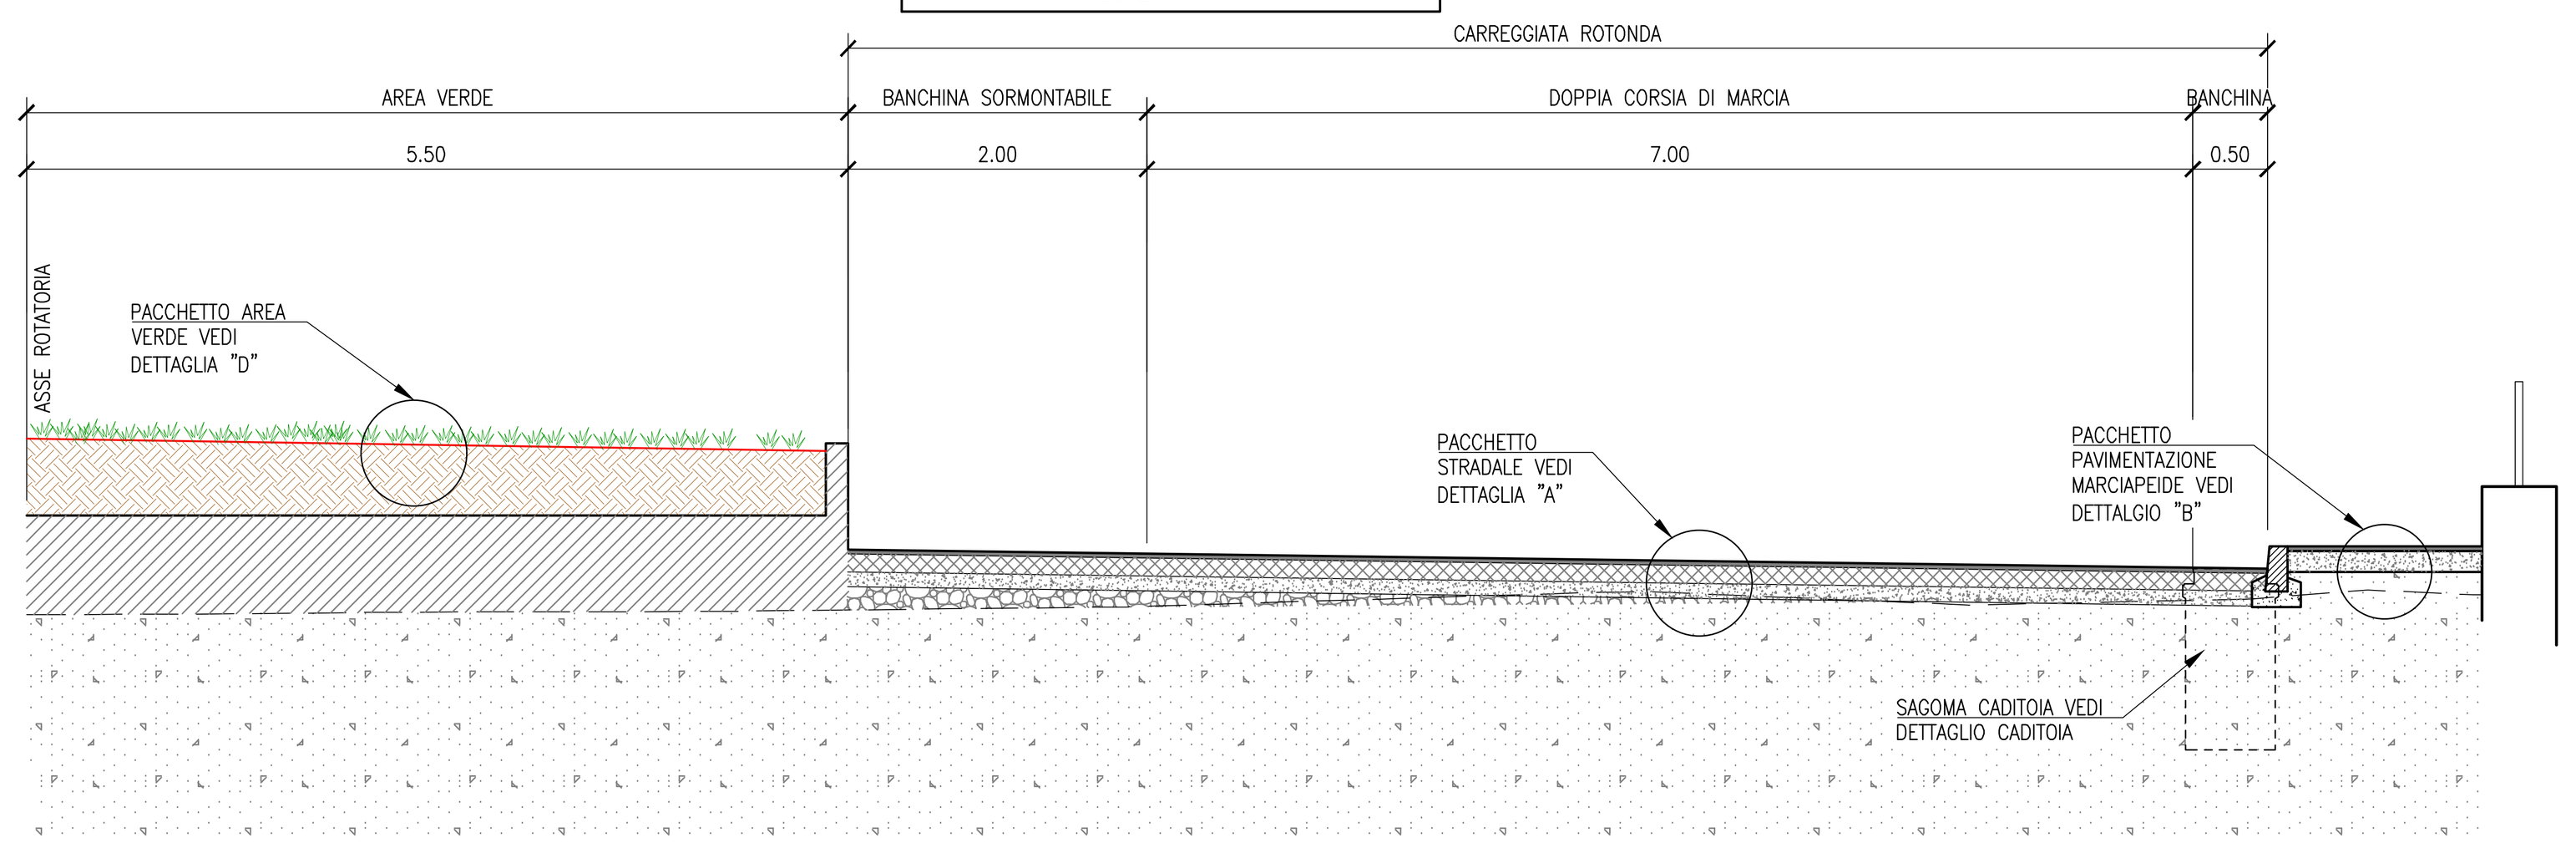


SEZIONE TIPO MARCIAPEDE IN CORRISPONDENZA MURO ESISTENTE
SCALA 1:25

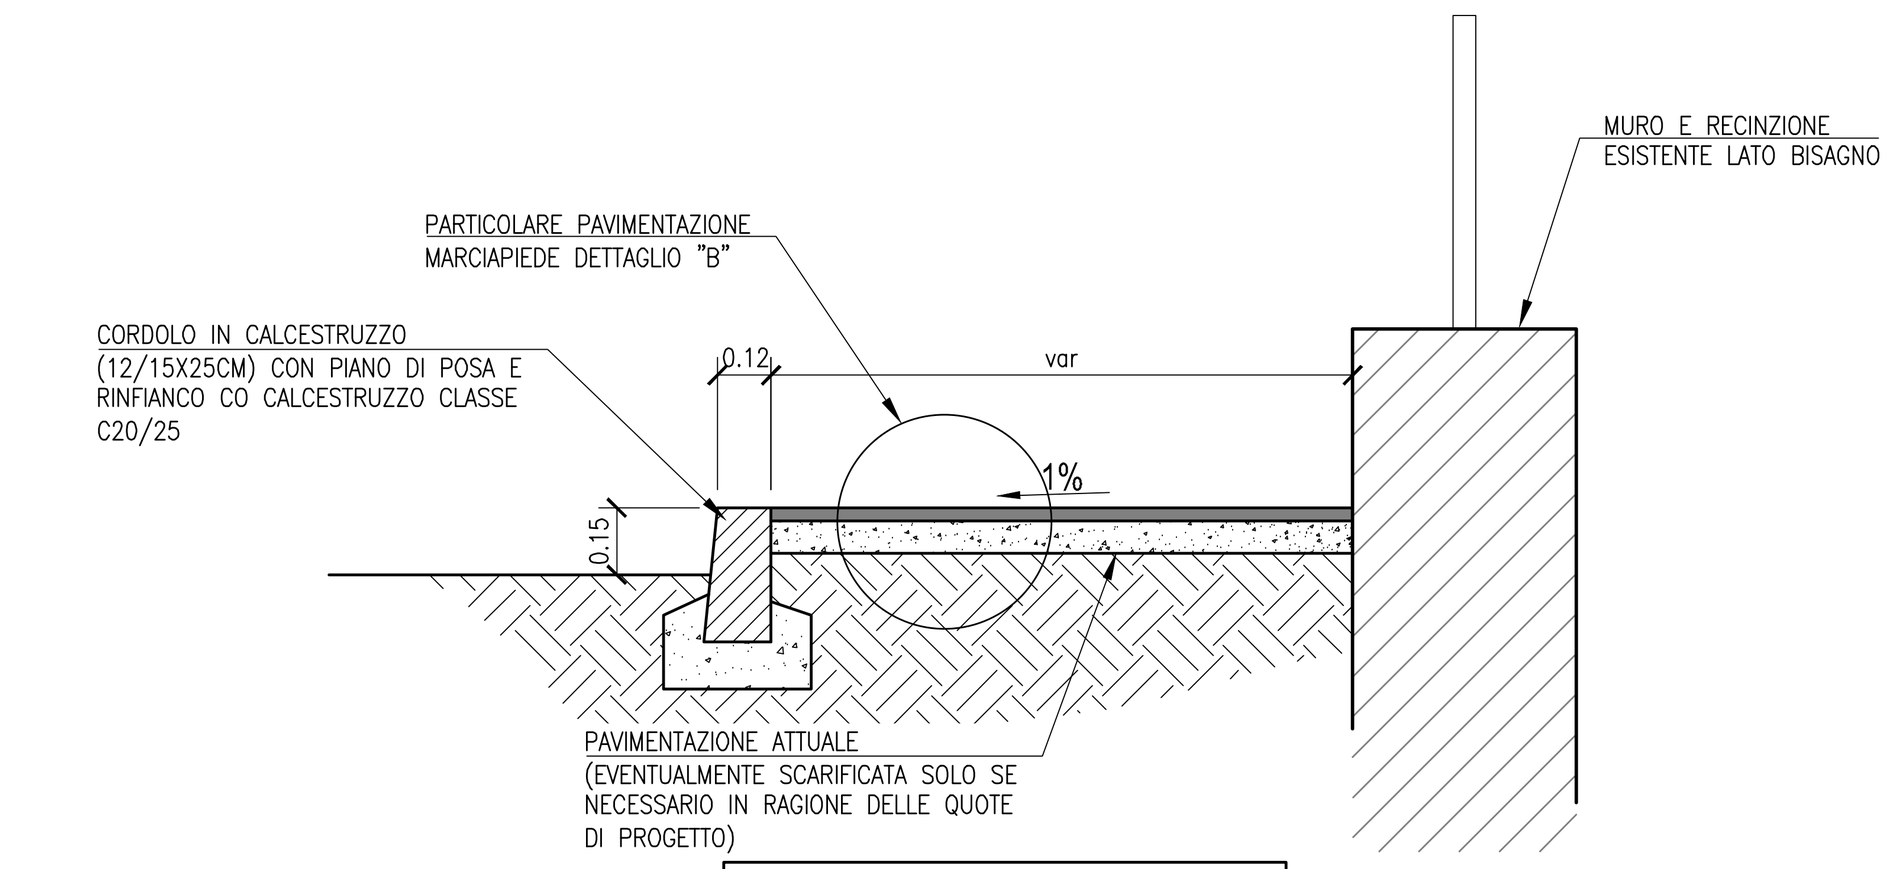


SEZIONE TIPO MARCIAPEDE
SCALA 1:25

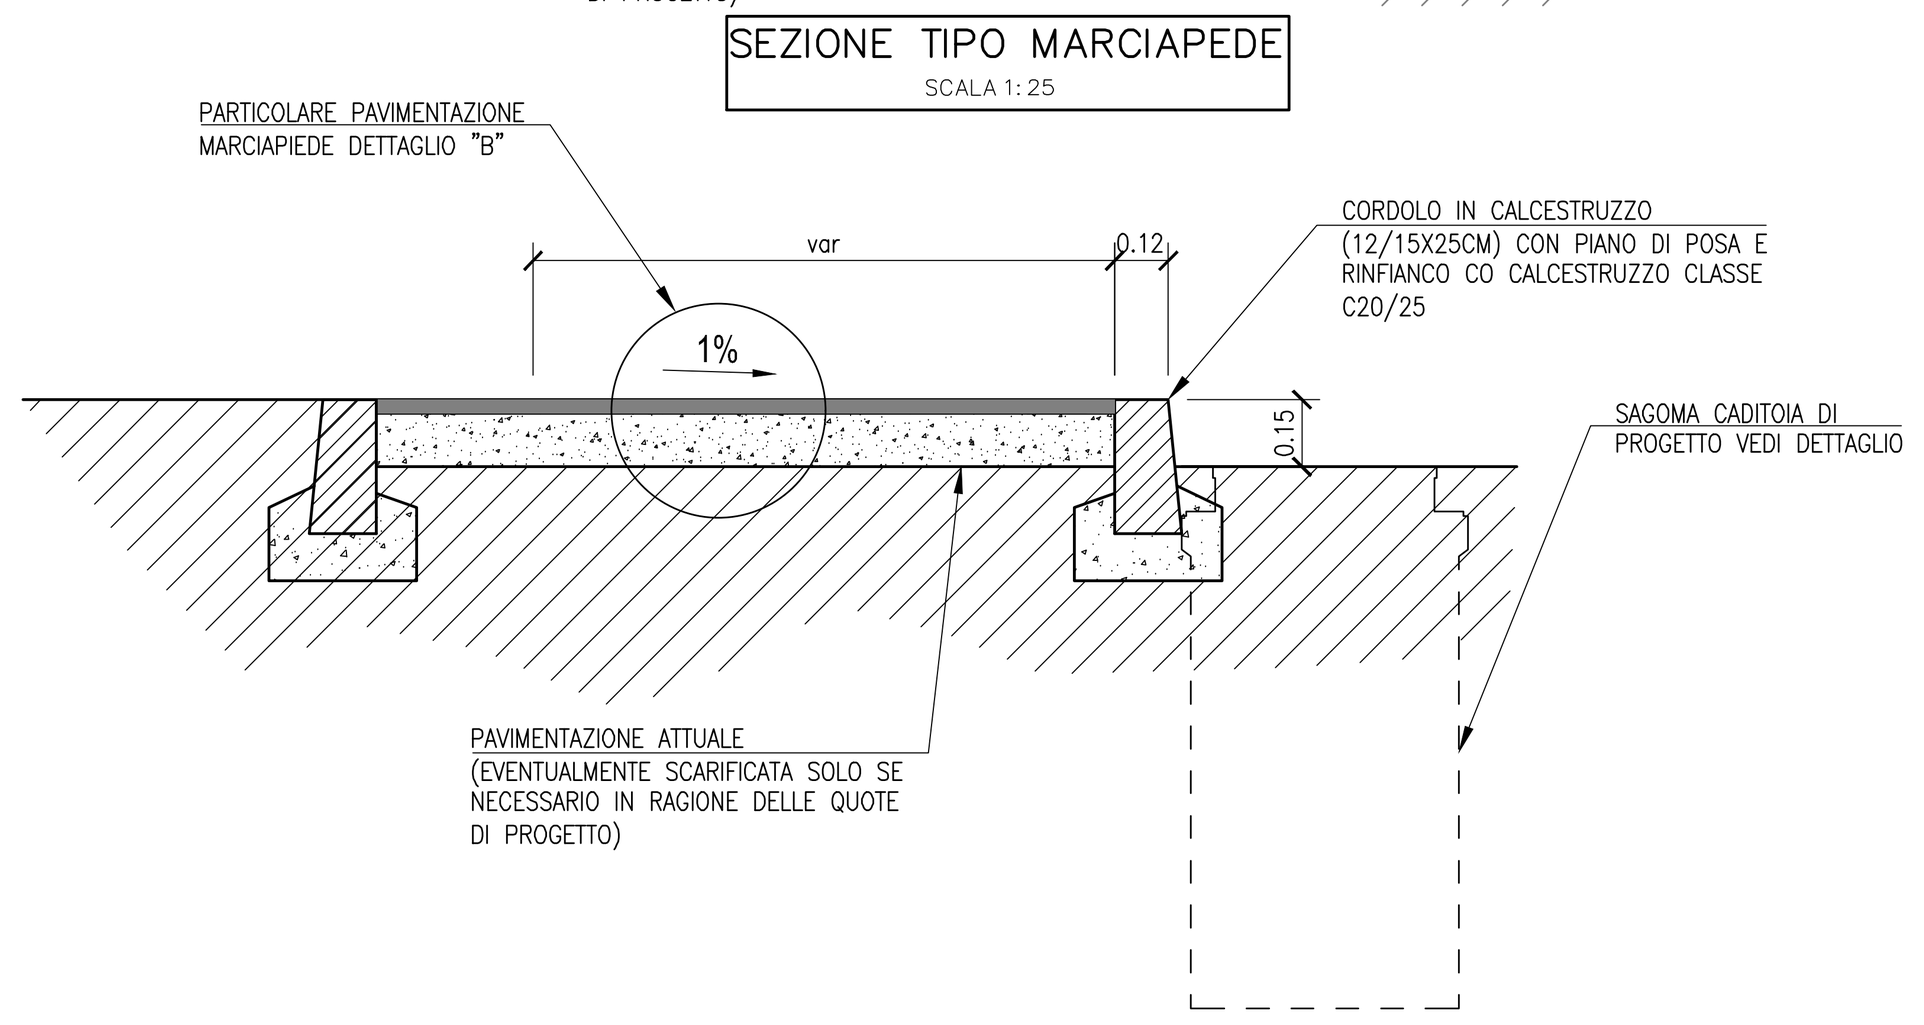


SEZIONE TIPO MURO E RECIZNIONE IN CORRISPONDENZA PARCHEGGIO PROVINCIA – DETTAGLIO I
SCALA 1:25

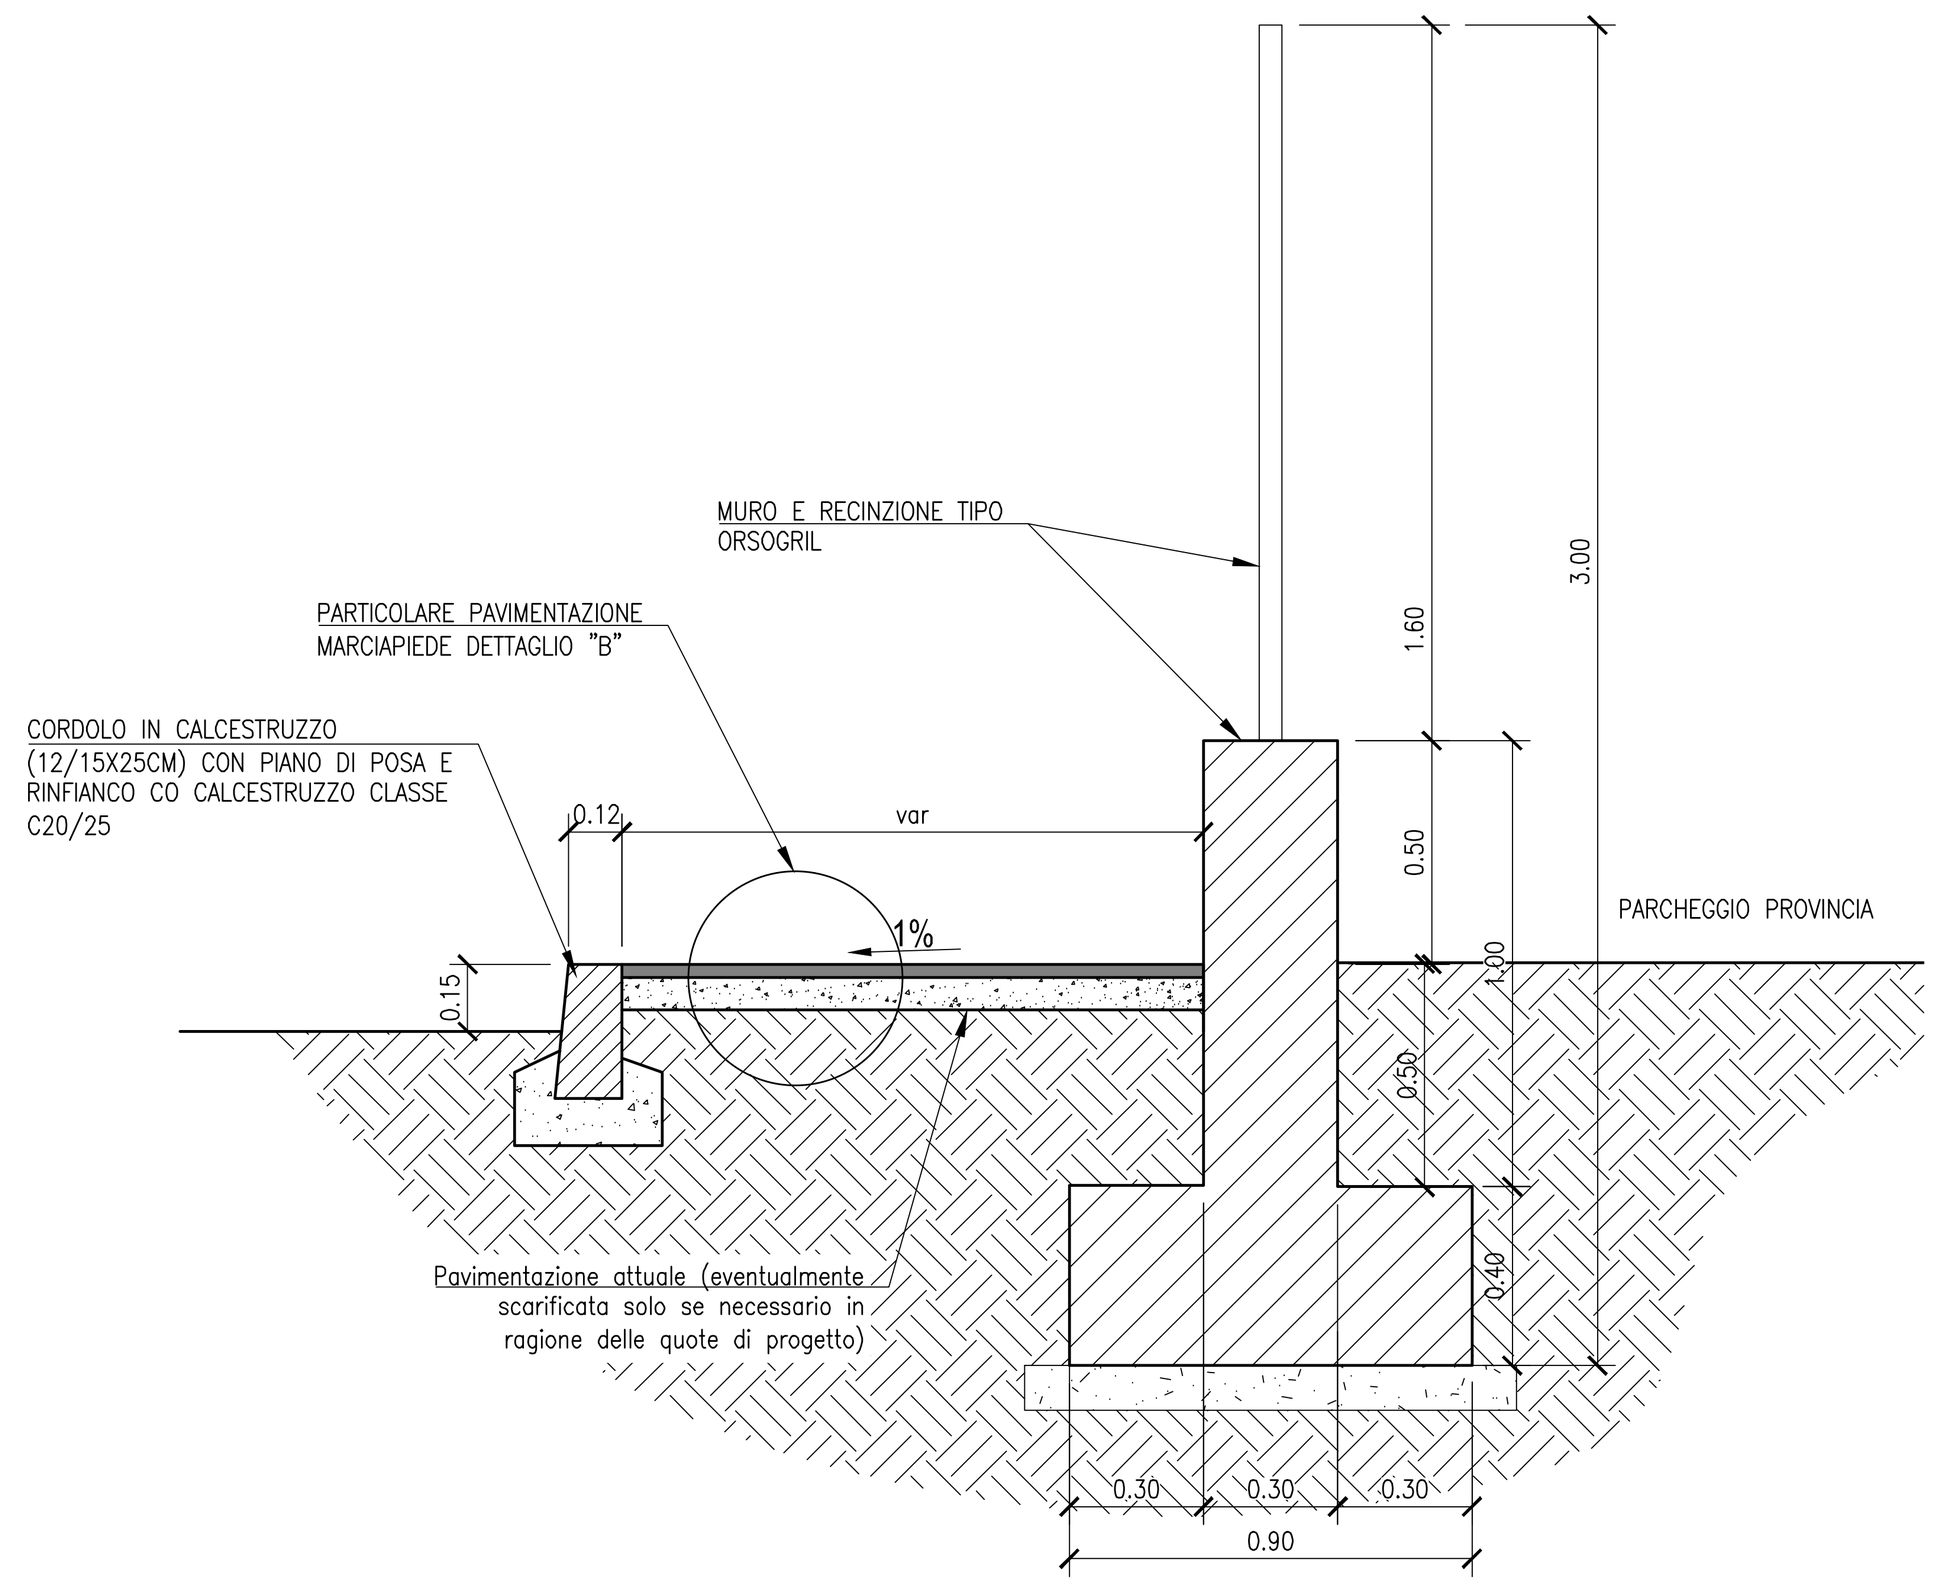


PROSPETTO RECIZNIONE

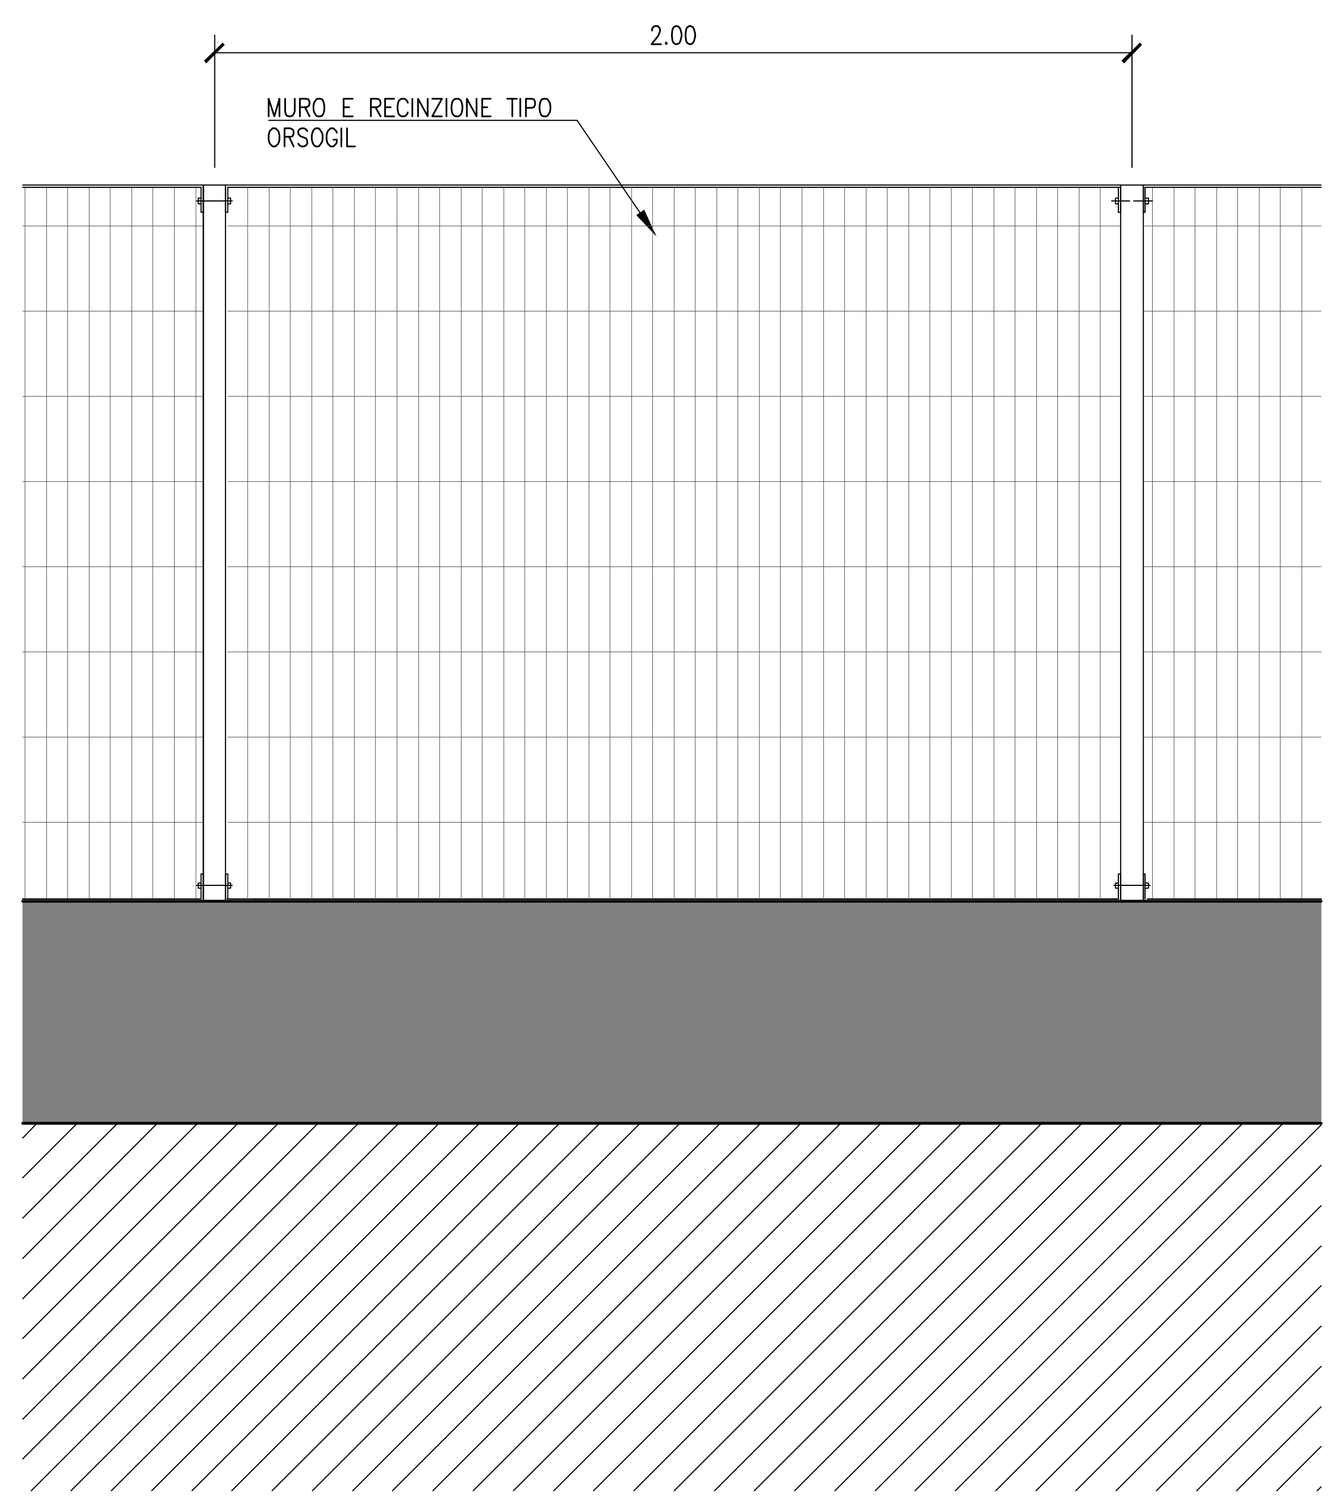


SEZIONE TIPO MURO E RECIZNIONE IN CORRISPONDENZA ARREA PRIVATA – DETTAGLIO II
SCALA 1:25

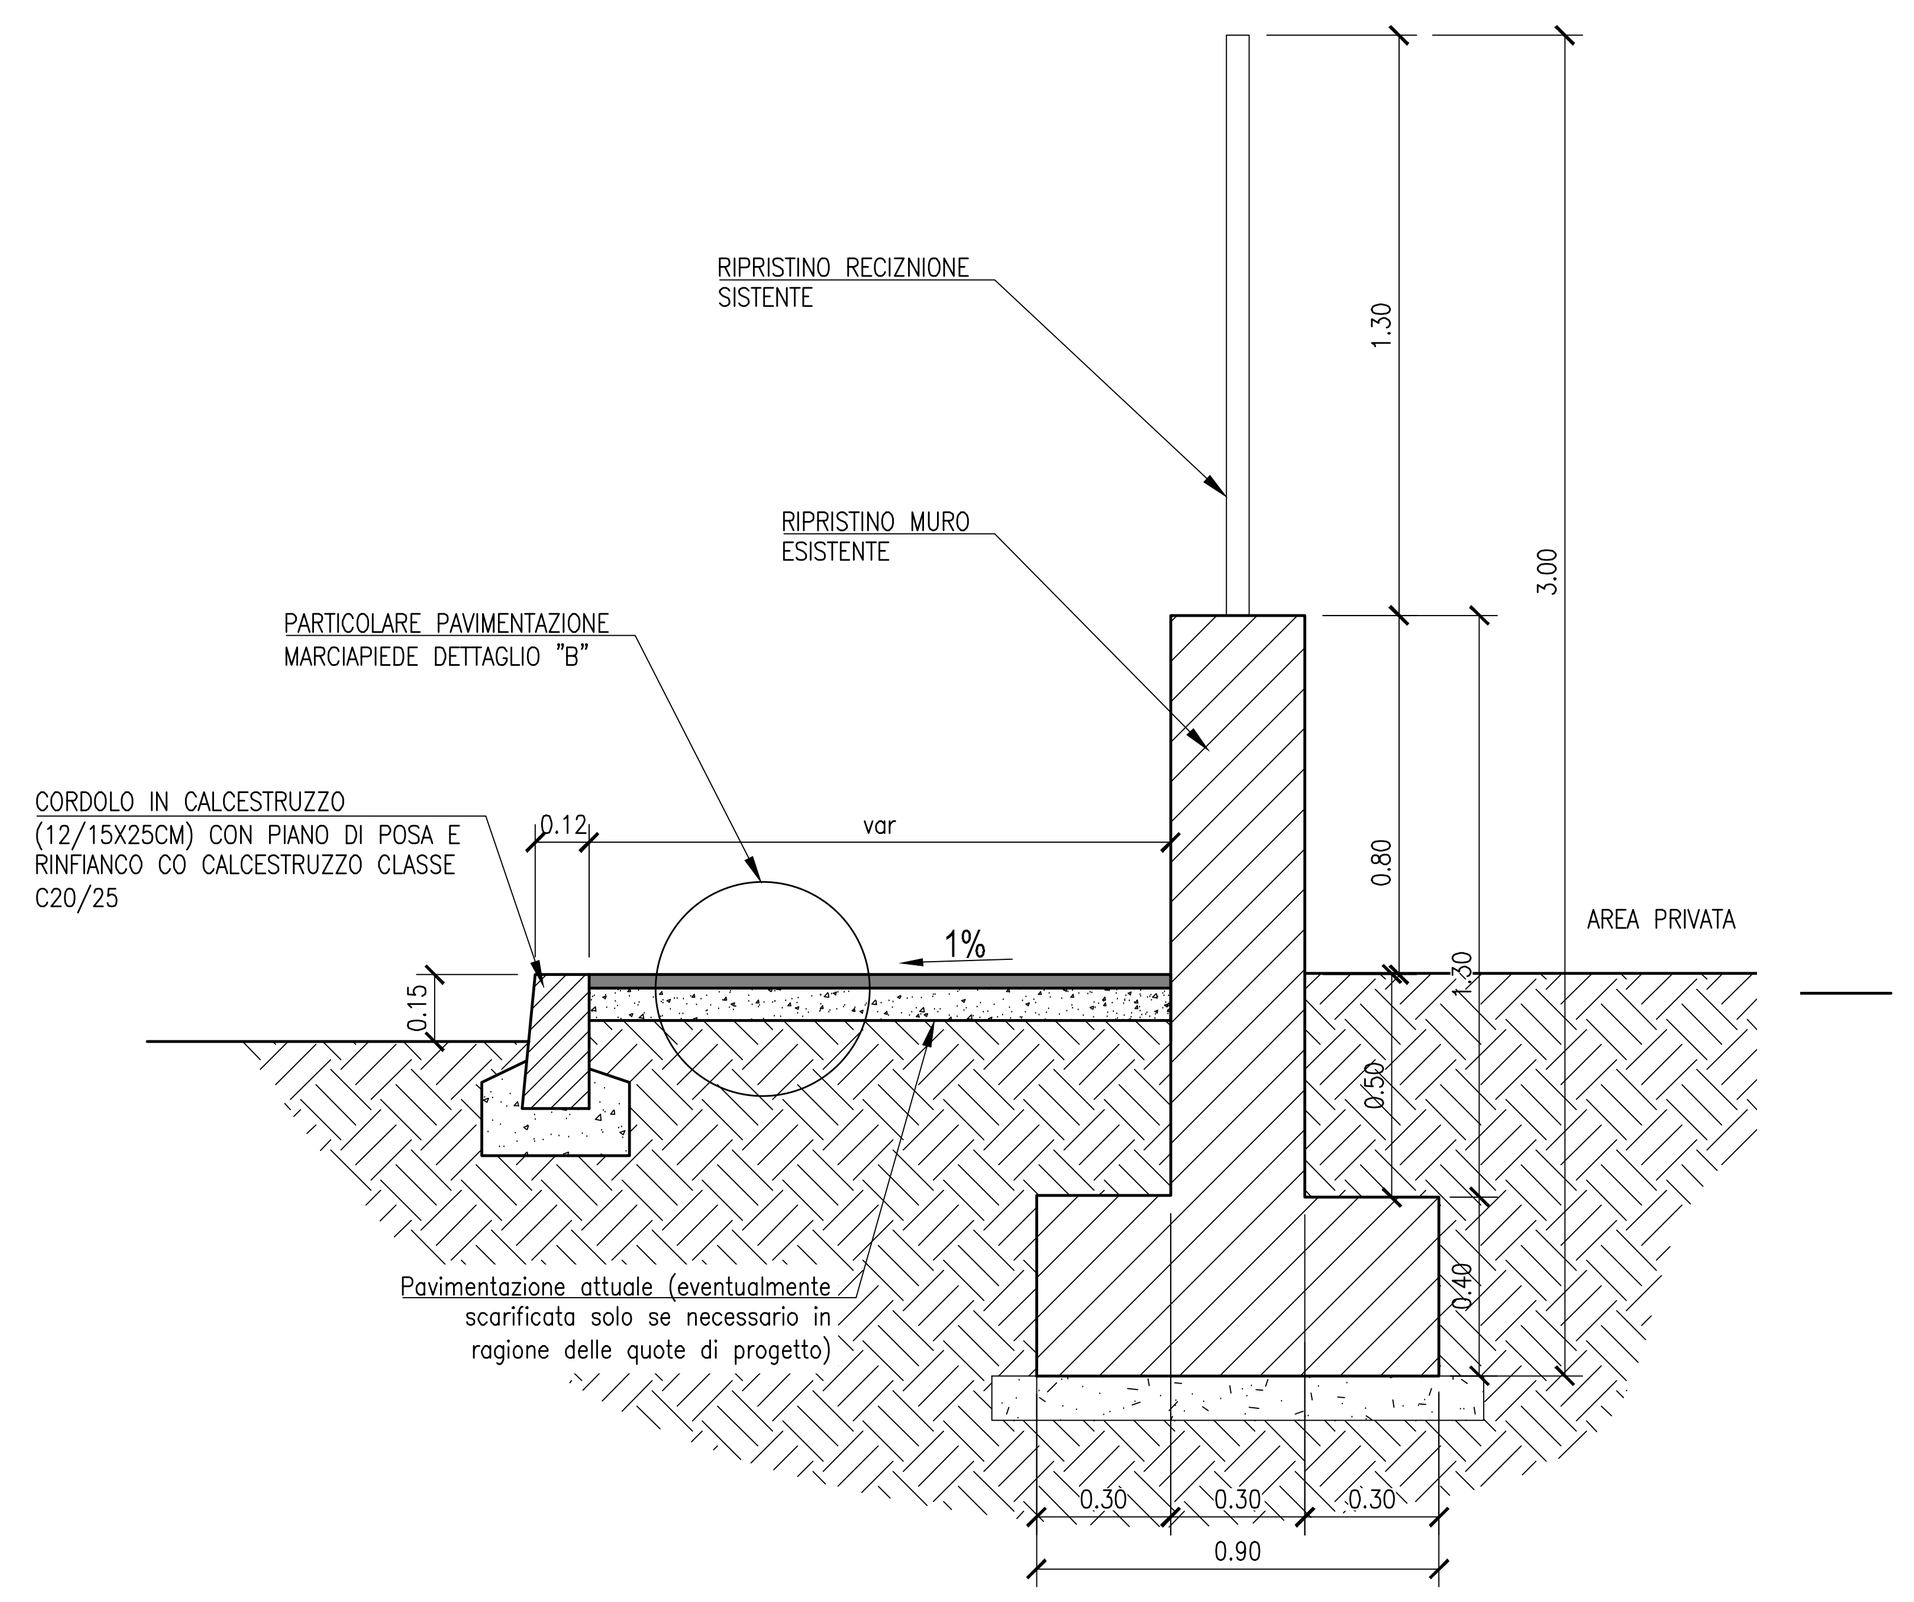


PROSPETTO RECIZNIONE

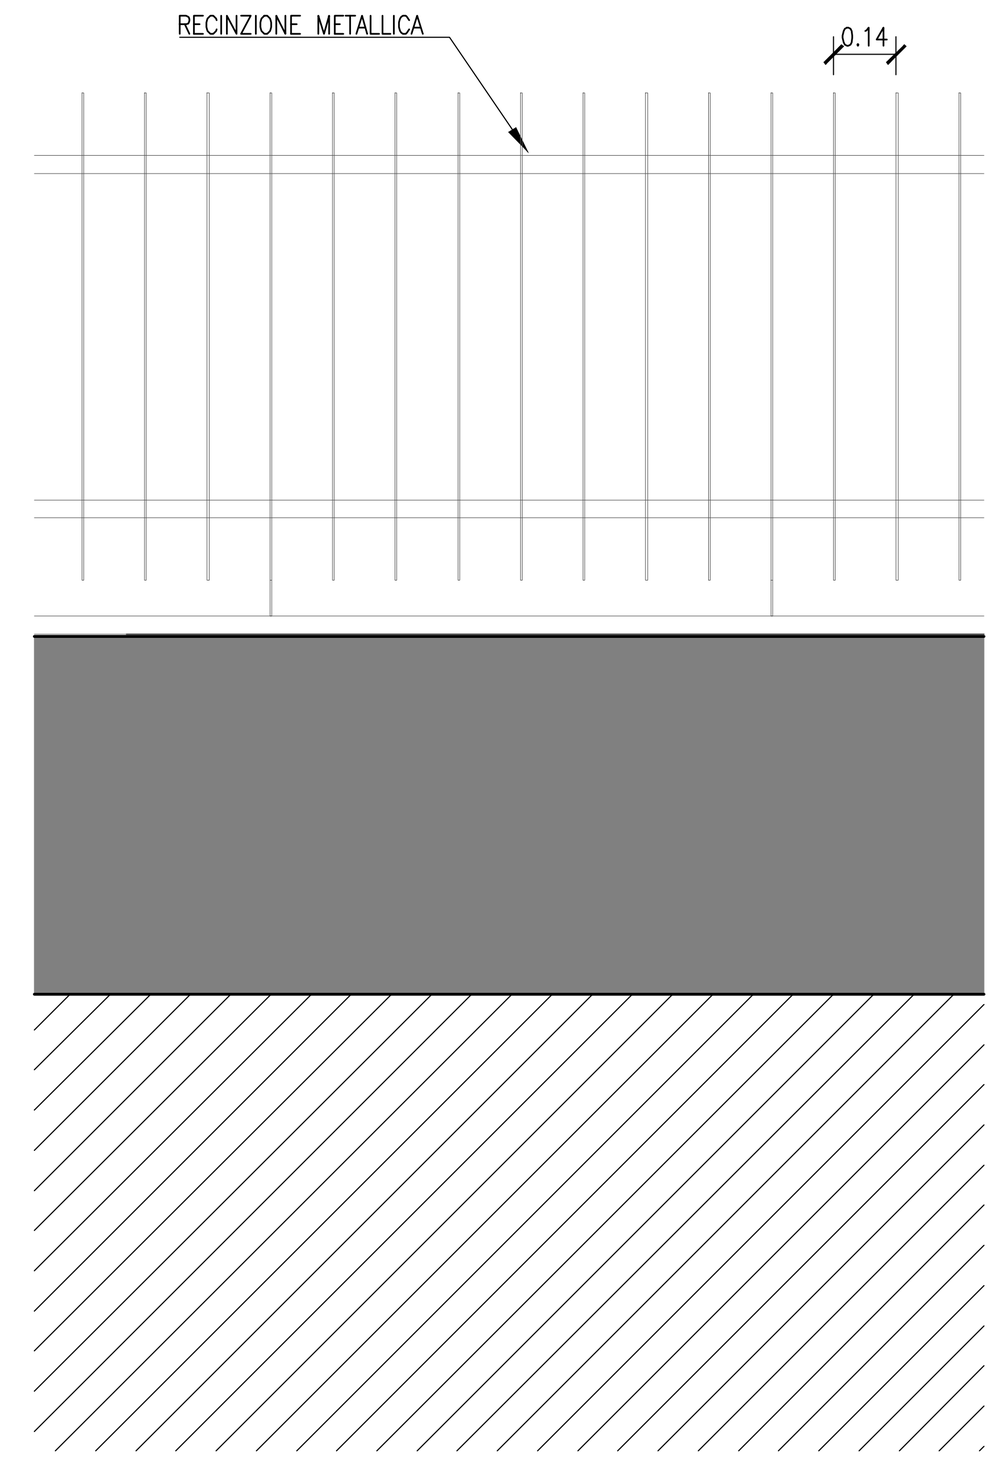


PLANIMETRIA DI INQUADRAMENTO

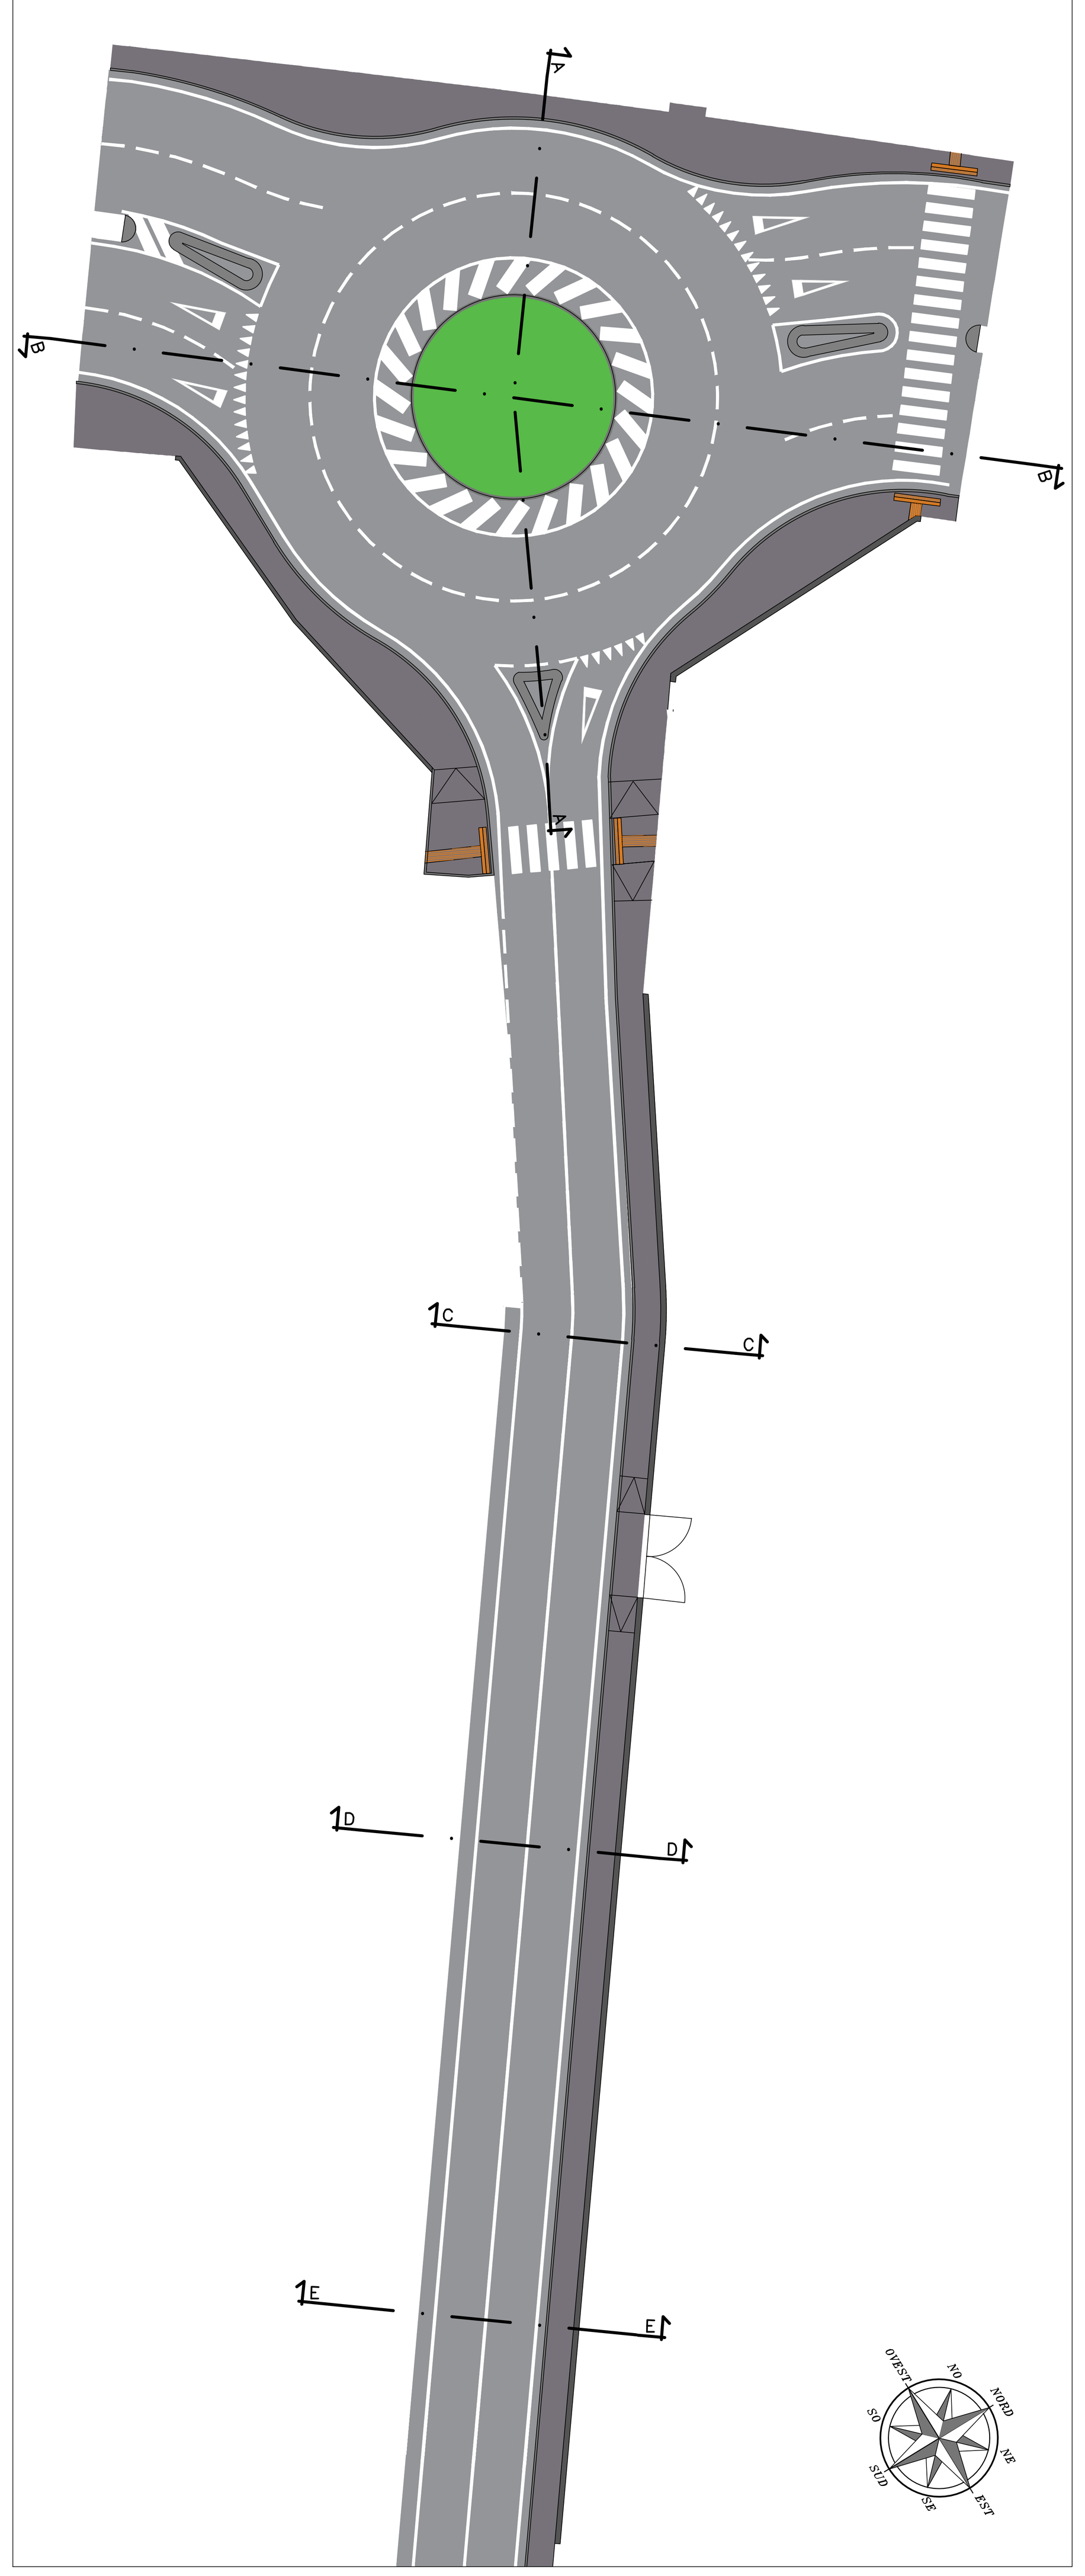


SEZIONE TIPO CADITOIA ISOLA SPARTITRAFFICO
SCALA 1:25

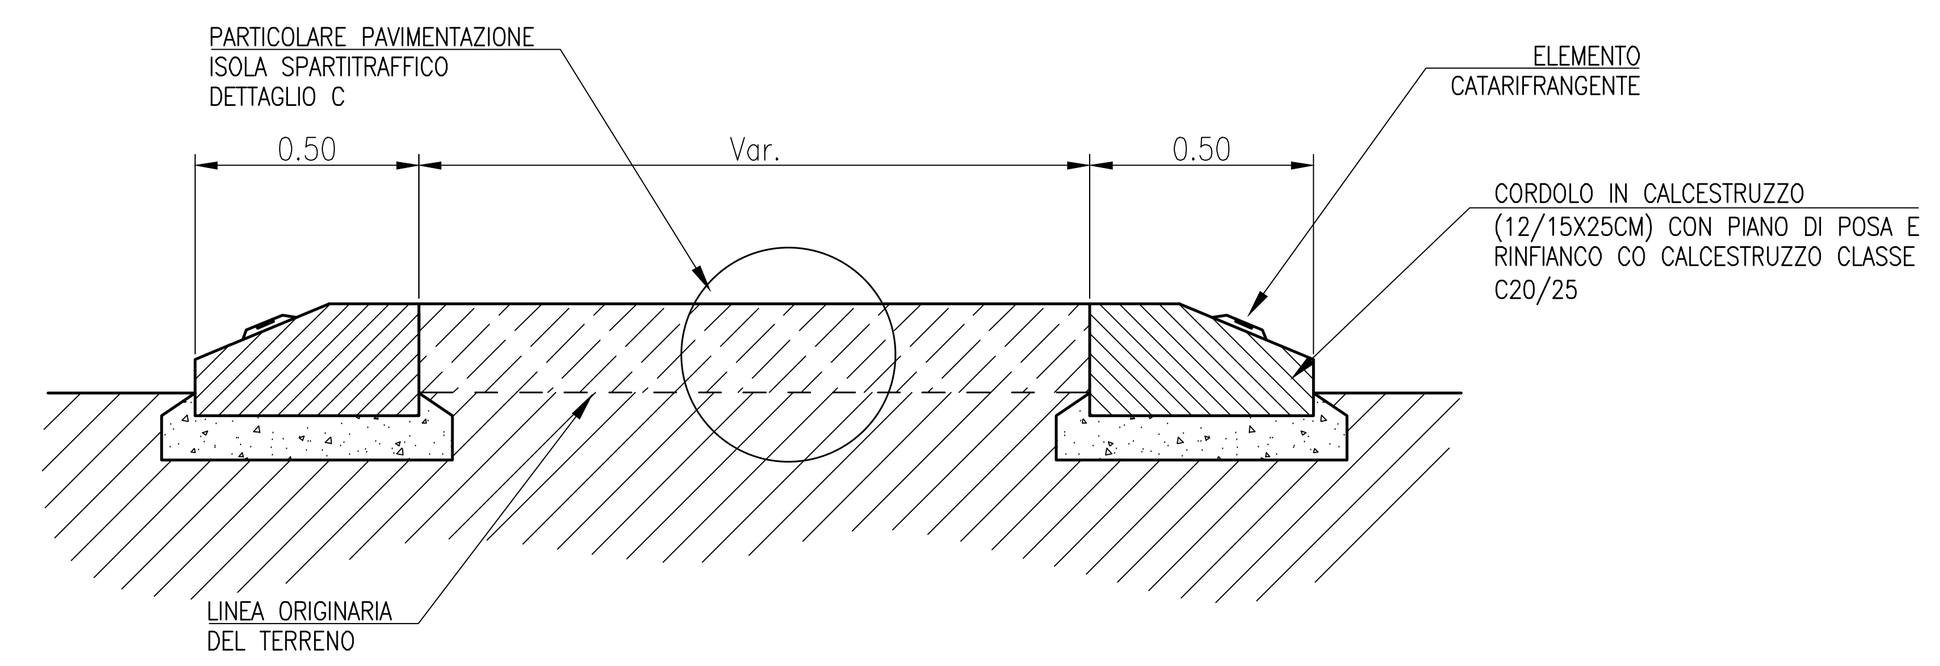


SEZIONE TIPO CADITOIA DI SCARICO ACUQE METEORICHE
SCALA 1:25

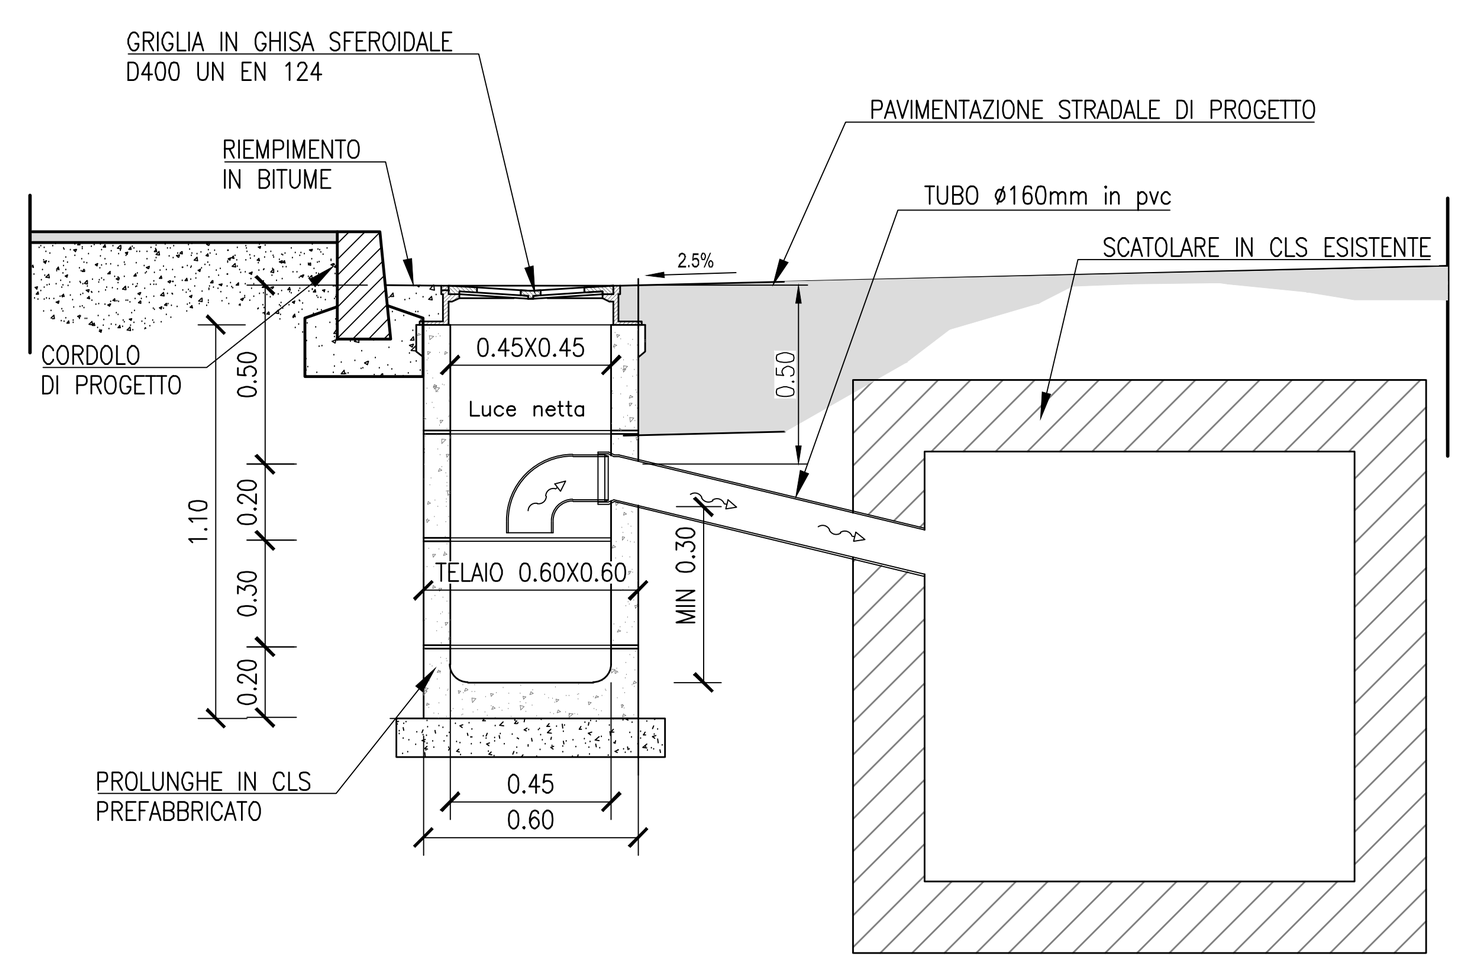

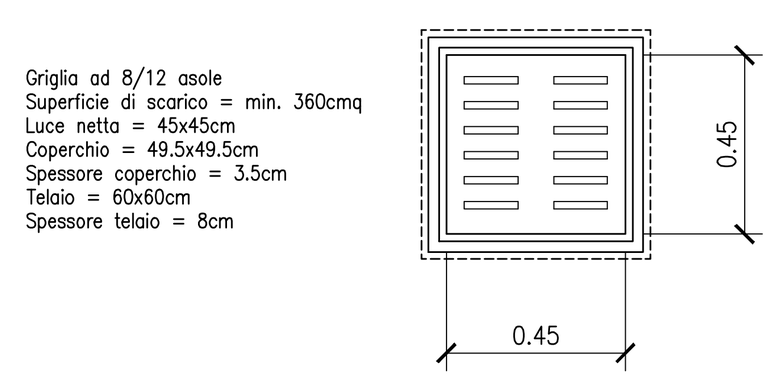


PARTICOLARI PAVIMENTAZIONI
SCALA 1:25

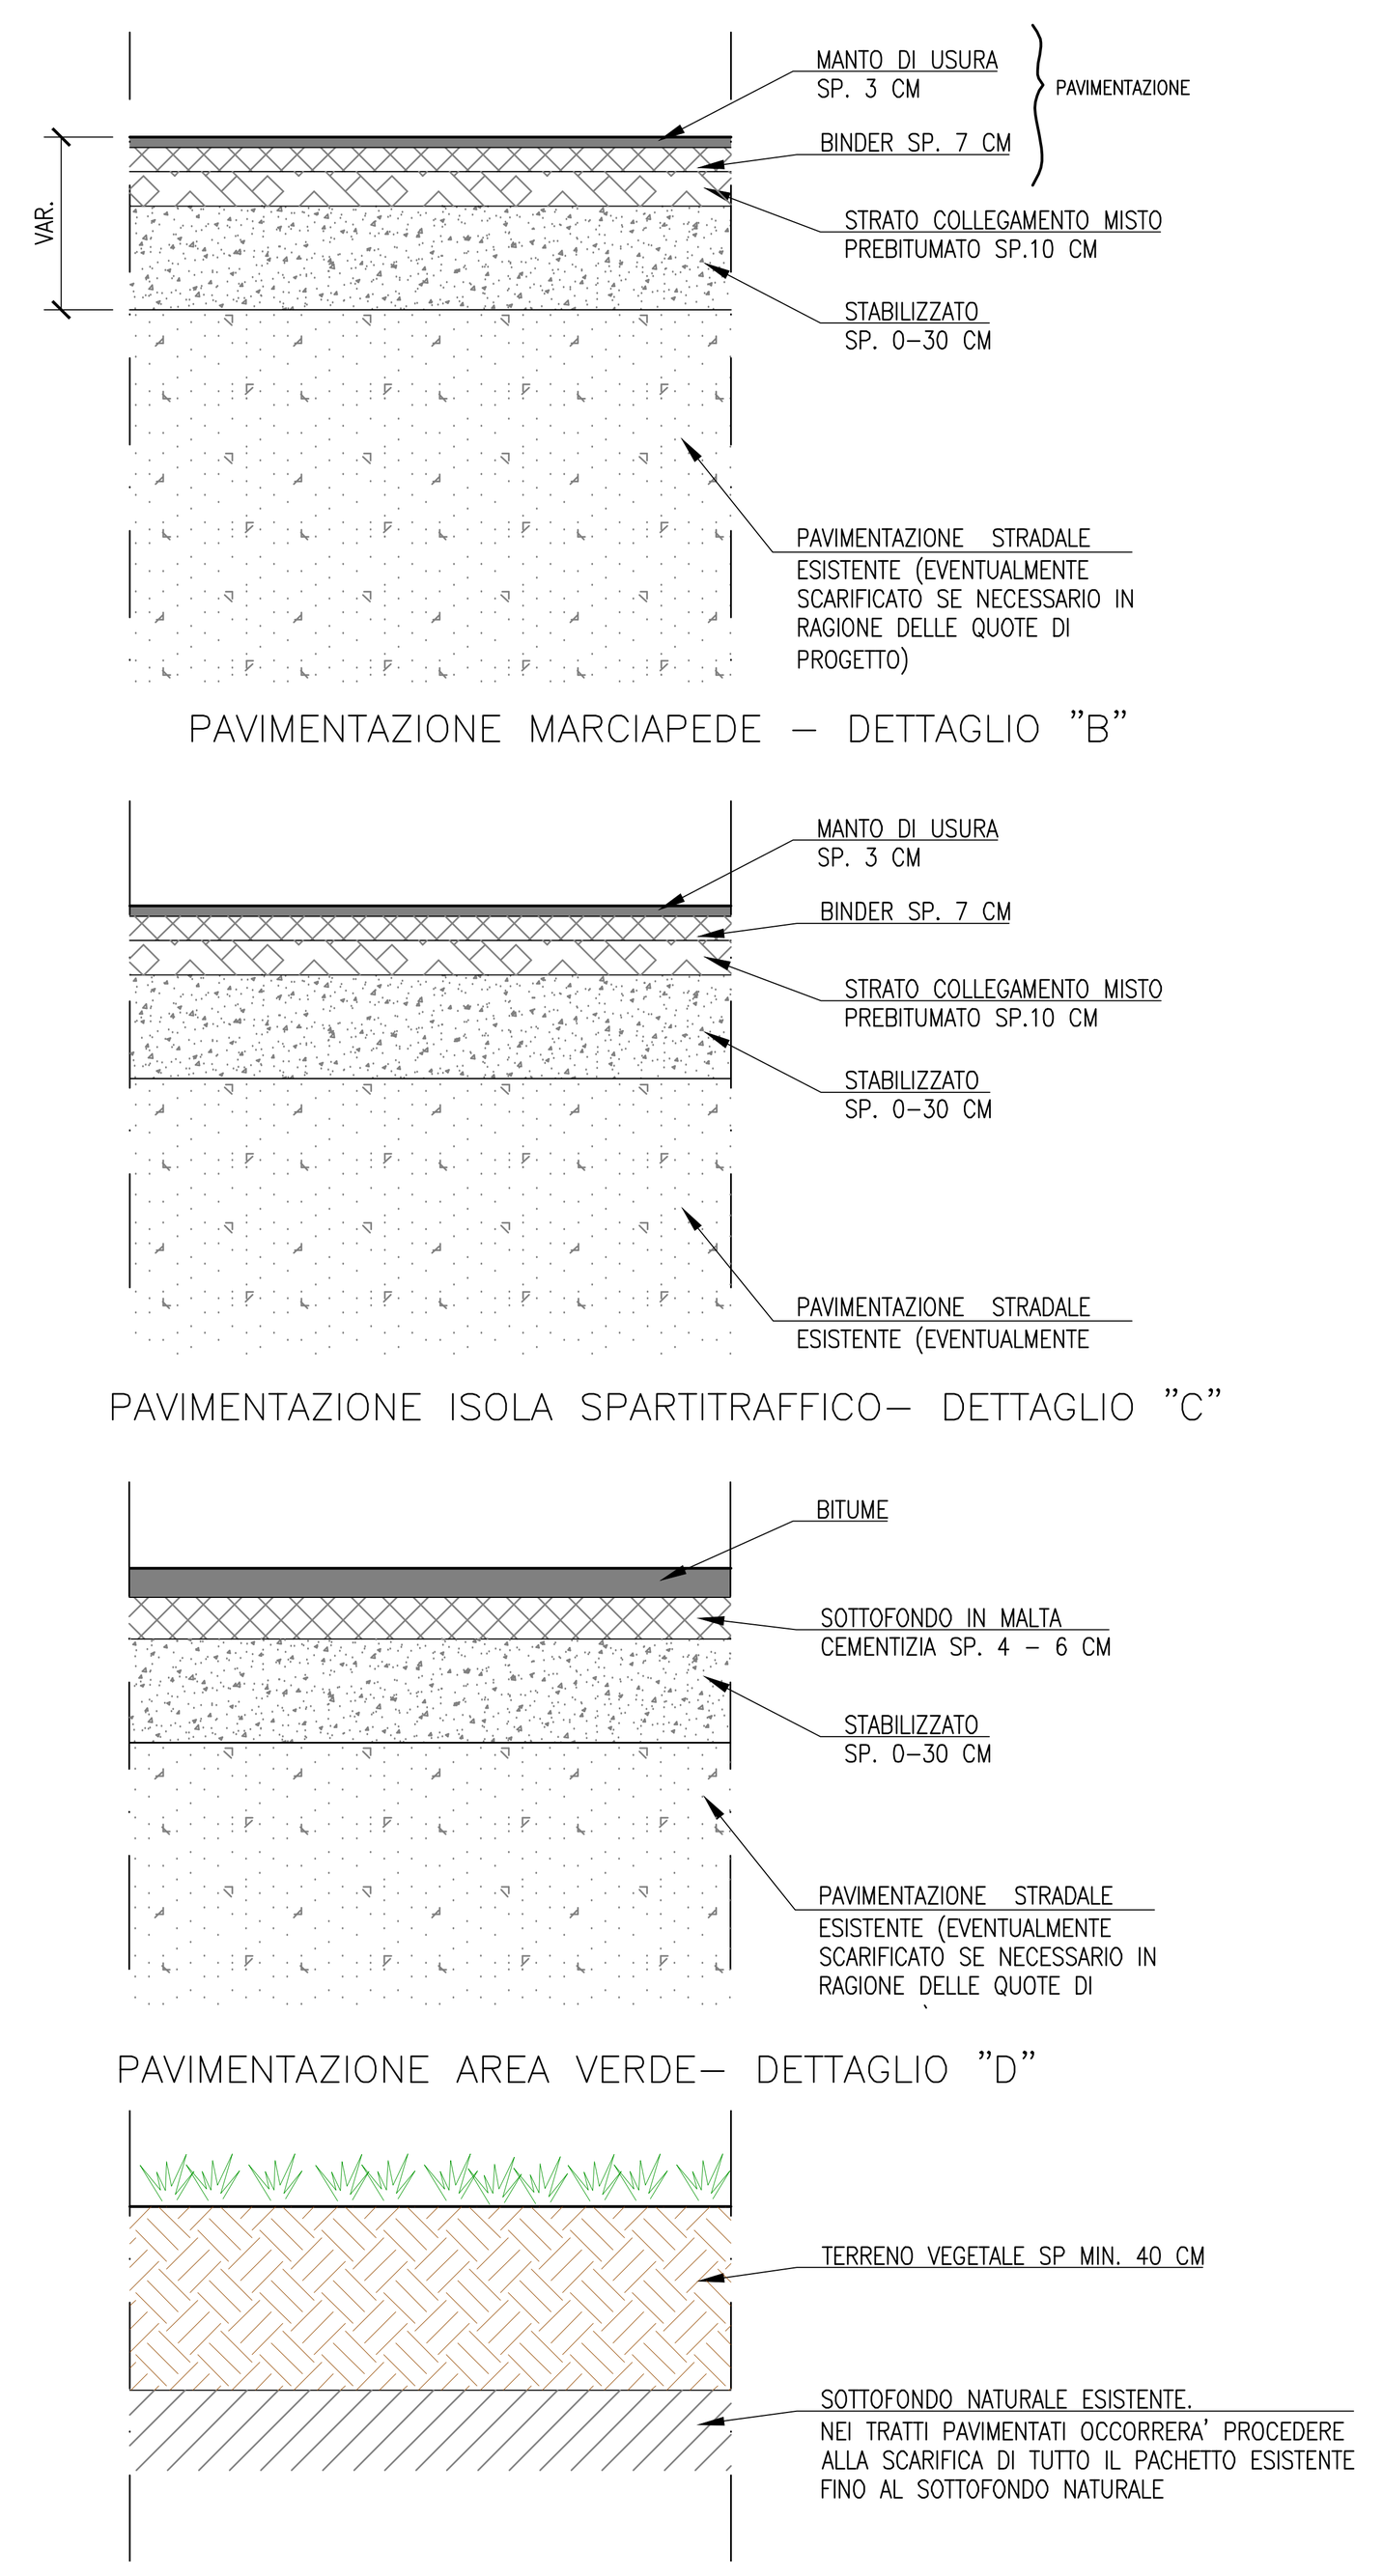


PARTICOLARI ILLUMINAZIONE

PARTICOLARI PLINTO DI FONDAZIONE

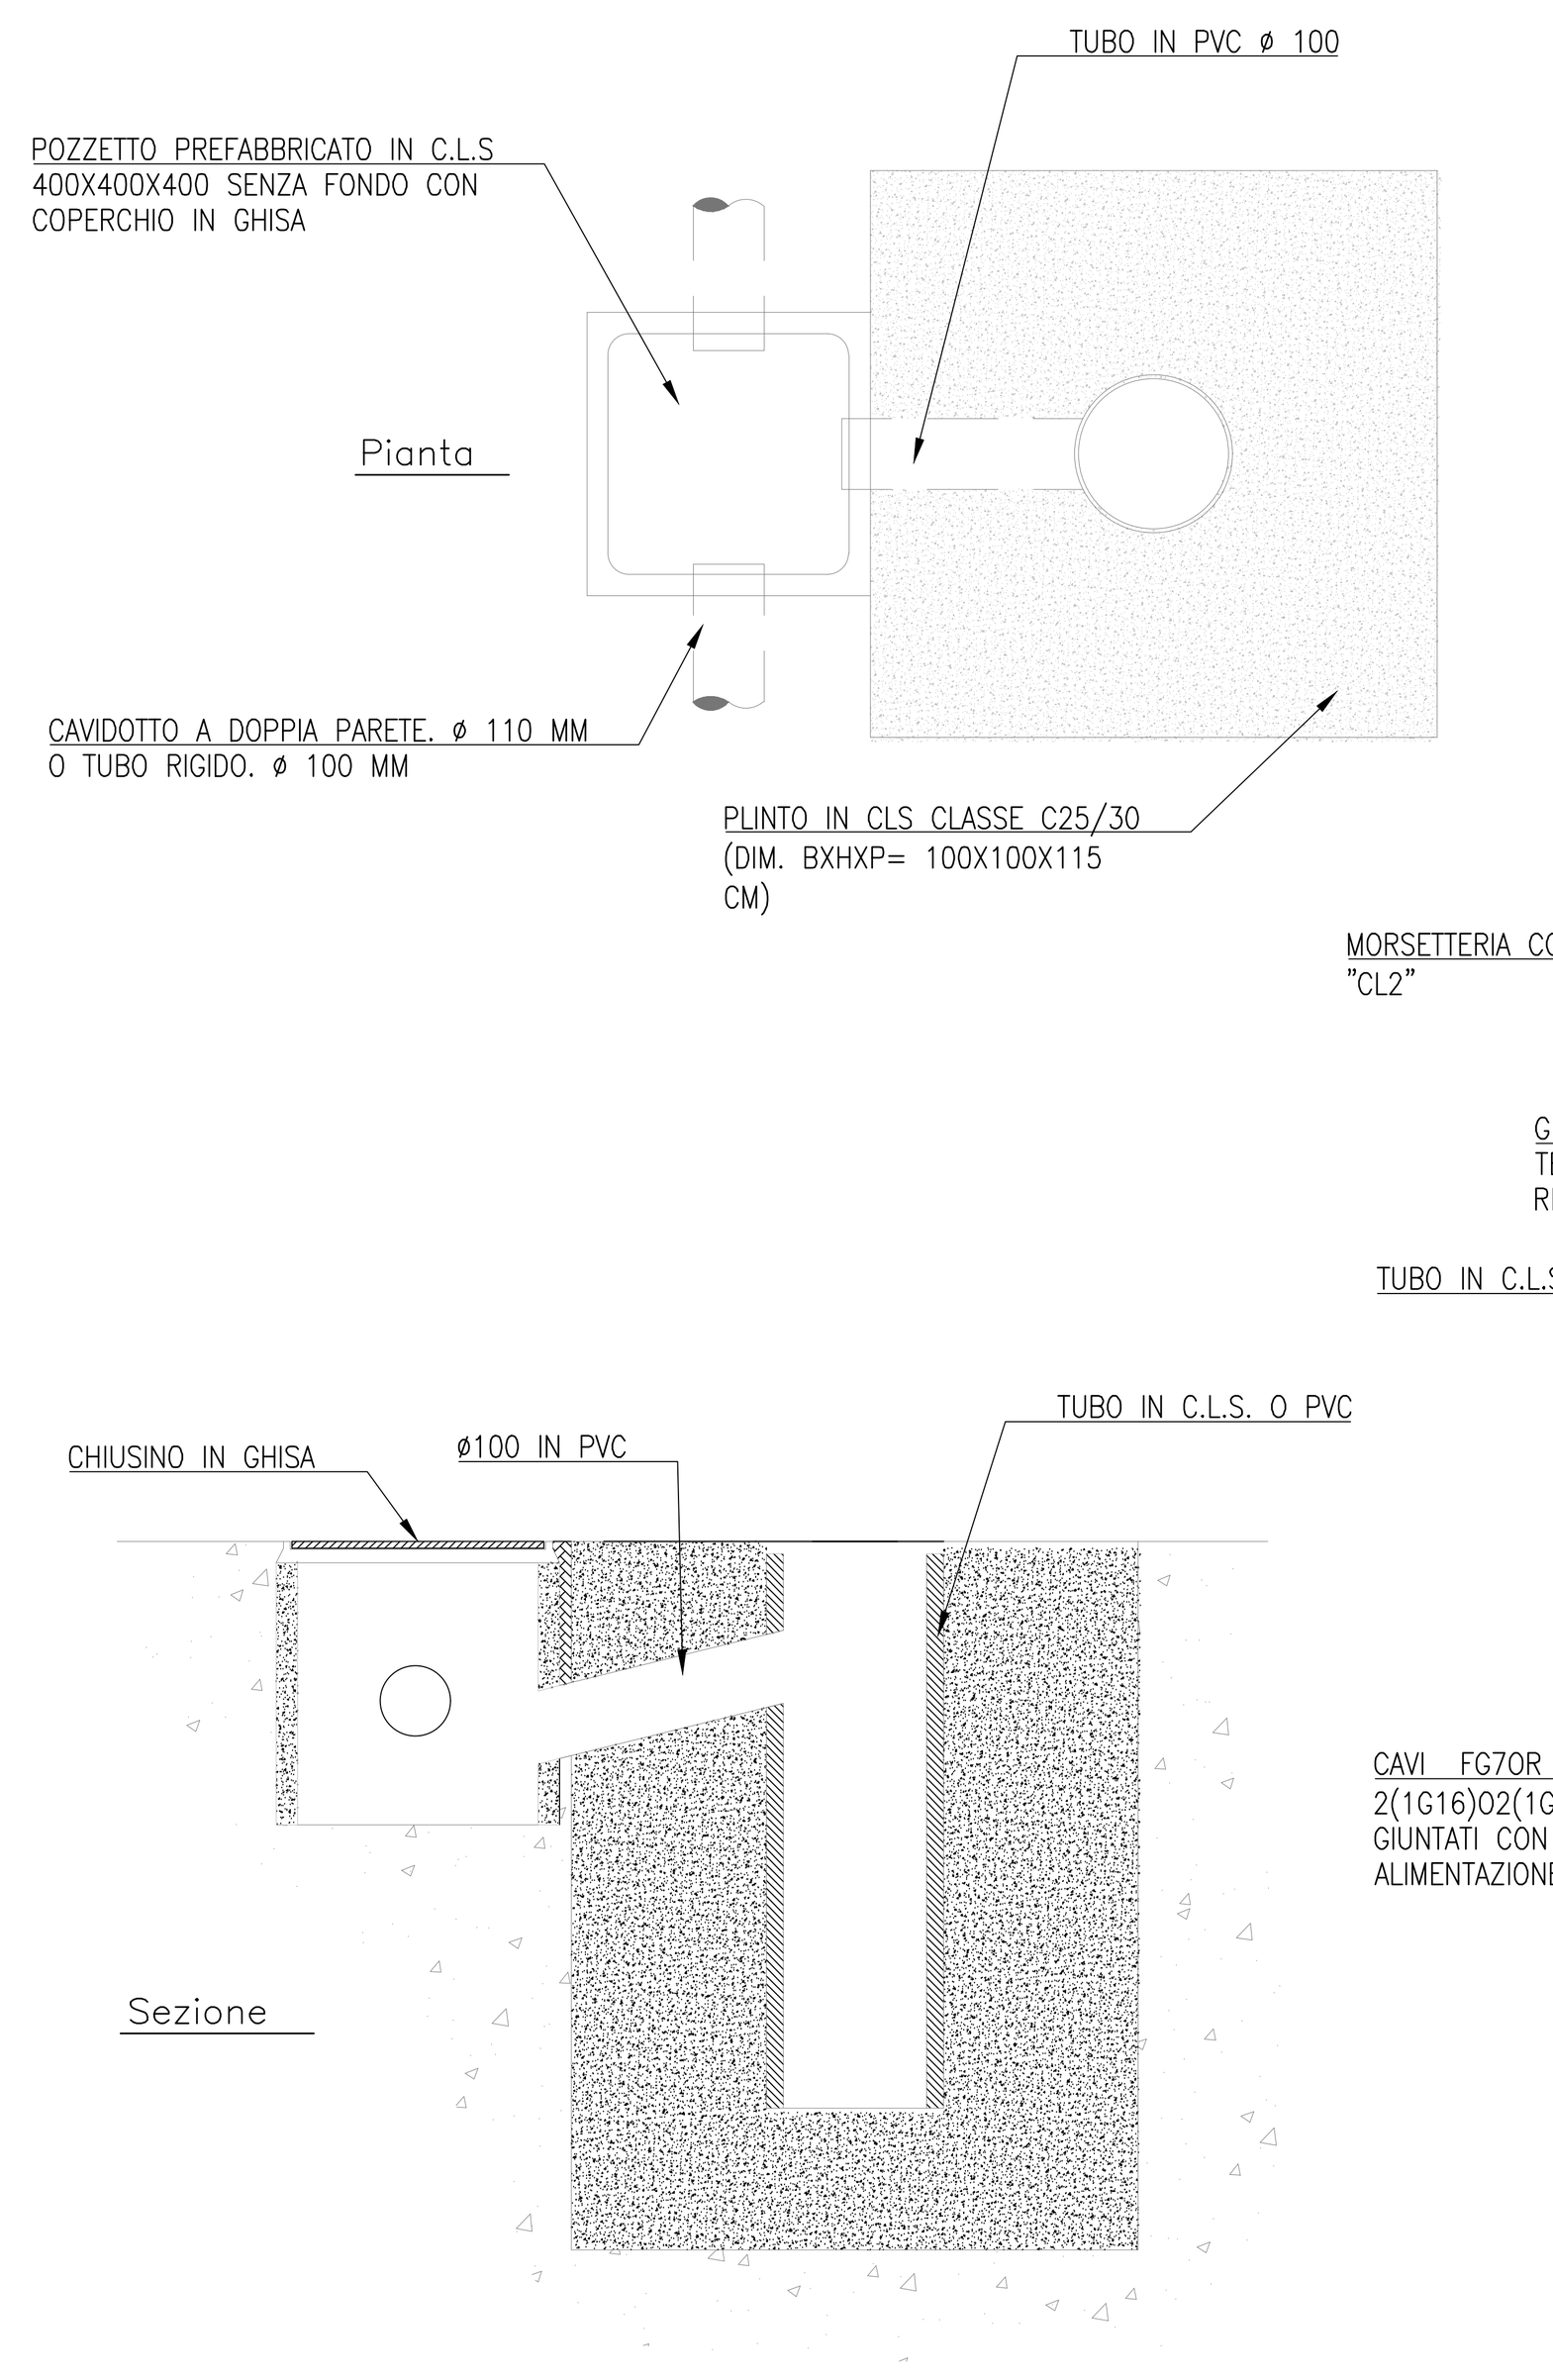

COSTRUTTIVO DI MONTAGGIO LUCE

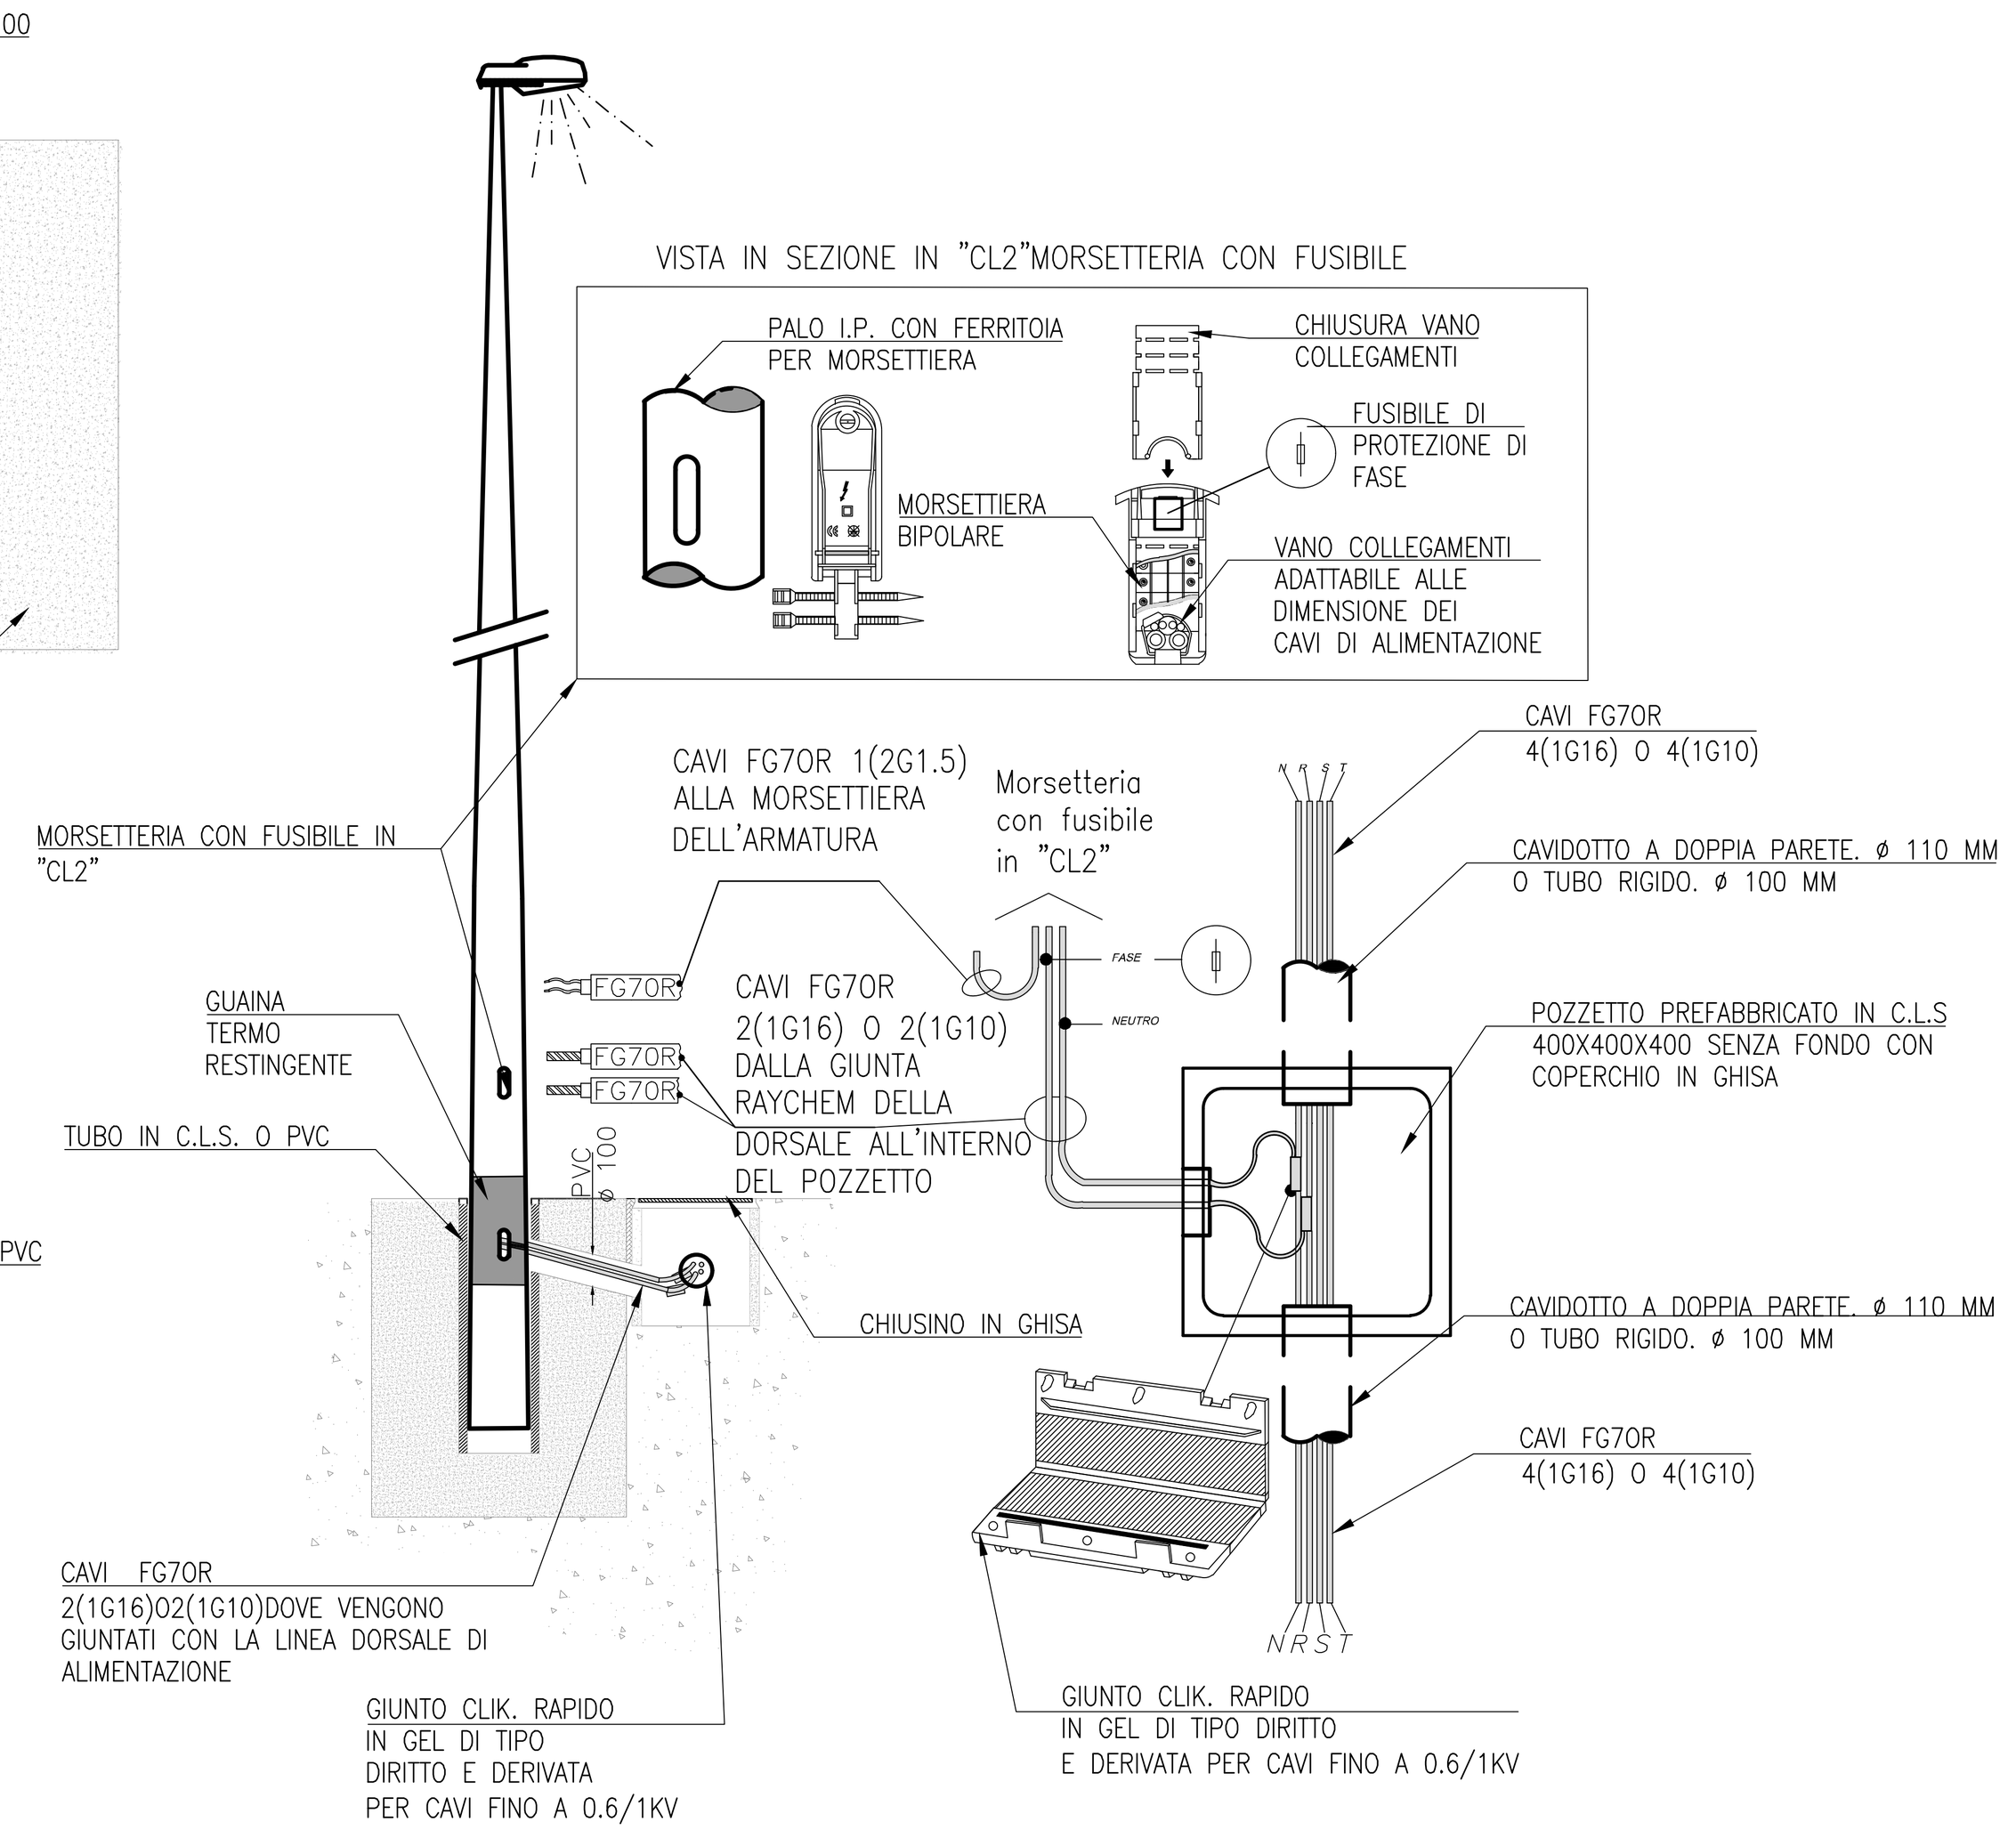

ART	MS	GC	FR	0734	01	06	110N	00

Revisione	Data	Oggetto revisione	Redatto	Verificato	Approvato
0	11/2017	PRIMA EMISSIONE	CAMPI	FRESIA	CASSANI

REGIONE LIGURIA — #ItaliaSicura Presidenza del Consiglio dei Ministri — COMUNE DI GENOVA

PIANO STRALCIO PER LE AREE METROPOLITANE E LE AREE URBANE
CON ALTO LIVELLO DI POPOLAZIONE ESPOSTA AL RISCHIO DI ALLUVIONI

PRESIDENZA DEL CONSIGLIO DEI MINISTRI
COMMISSARIO STRAORDINARIO
delegato per l'attuazione degli interventi inseriti nell'A.d.P. del 16.09.2010 e ss.ii.
(ex art. 10 del D.L. n. 91 del 24.06.2014)
Presidenza del Consiglio dei Ministri

Commissario straordinario: **Dott. Giovanni TOTI**

PROGETTISTI

CAPOGRUPPO MANDATARIA: ROCKSOIL S.p.A. — CONSULENZA E ASSISTENZA TECNICA nel campo della GEOINGEGNERIA

MANDANTI: art ambiente risorse territorio — HYDRODATA INGEGNERIA DELLE RISORSE IDRICHE

Ing. Mario CANGIANO — **Ing. Paolo GALLO**
Ing. Francesco DE SANCTIS — **Dott.ssa Francesca GIOMI**

RESPONSABILE STRUTTURA COMMISSARIALE: **Ing. Luca BERRUTI**
RESPONSABILE UNICO PROCEDIMENTO: **Ing. Stefano PINASCO**

Progettista responsabile integrazioni prestazioni specialistiche e Direttore Tecnico della mandataria.
Rocksoil S.p.A.
Ing. Giovanna Cassani
Ord. Ingg. Milano N° 20997

Progettista/Progettisti responsabili elaborato
ART ambiente risorse territorio s.r.l
Ing. Ivo Fresia
Ord. Ingg. Torino N° 3299X
Ing. Giuseppe Campi
Ord. Ingg. Parma N° 1489

Intervento/Opera
SECONDO LOTTO DEI LAVORI RELATIVI ALLA REALIZZAZIONE DELLA GALLERIA SCOLMATRICE DEL TORRENTE BISAGNO IN COMUNE DI GENOVA

PROGETTO ESECUTIVO — N° Progr. ---- — Codice elaborato: BIS2E - A - CAN03 -SZ01- 0

Oggetto della tavola
CANTIERIZZAZIONE
CANTIERE AREA EX-CANILE
NUOVA ROTATORIA LUNGO VIA ADAMOLI
Sezioni trasversali di progetto e sezioni tipologiche

Scala: VARIE
Data: NOVEMBRE 2017

Codice FILE: BIS2E-A-CAN03-SZ01-0_REV1.DWG

I DISEGNI E LE INFORMAZIONI IN ESSI CONTENUTE SONO PROPRIETA' ESCLUSIVA DELLA STRUTTURA COMMISSARIALE E NON POSSONO ESSERE MODIFICATI, RIPRODOTTI, RESI PUBBLICI O UTILIZZATI PER USI DIFFERENTI DA QUELLI PER CUI SONO STATI REDATTI, SALVO AUTORIZZAZIONE SCRITTA.