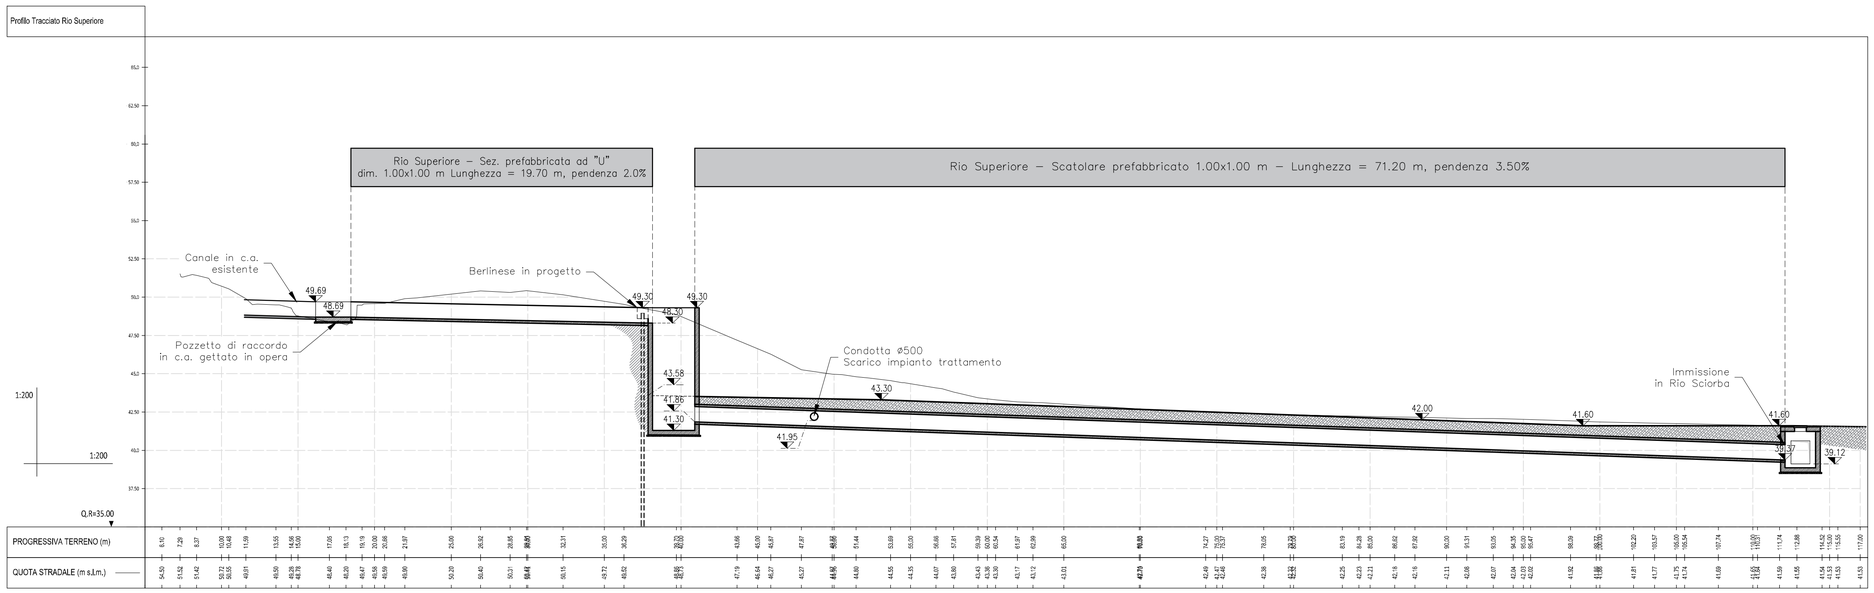



| | | | | | |
|---|---|---|---|---|---|
| | | | | | |
| | | | | | |
| 0 | 11/2017 | PRIMA EMISSIONE | CAMPI | FRESIA | CASSANI |
| **Revisione** | **Data** | **Oggetto revisione** | **Redatto** | **Verificato** | **Approvato** |

REGIONE LIGURIA

#ItaliaSicura Presidenza del Consiglio dei Ministri

COMUNE DI GENOVA

PIANO STRALCIO PER LE AREE METROPOLITANE E LE AREE URBANE CON ALTO LIVELLO DI POPOLAZIONE ESPOSTA AL RISCHIO DI ALLUVIONI

PRESIDENZA DEL CONSIGLIO DEI MINISTRI
COMMISSARIO STRAORDINARIO
delegato per l'attuazione degli interventi inseriti nell'A.d.P. del 16.09.2010 e ss.ii.
(ex art. 10 del D.L. n. 91 del 24.06.2014)

Commissario straordinario
**Dott. Giovanni TOTI**

PROGETTISTI

CAPOGRUPPO MANDATARIA:
Rocksoil S.p.A.
CONSULENZA E ASSISTENZA TECNICA nel campo della GEOINGEGNERIA

MANDANTI:
art ambiente risorse territorio
HYDRODATA INGEGNERIA DELLE RISORSE IDRICHE

**Ing. Mario CANGIANO**
**Ing. Paolo GALLO**
**Ing. Francesco DE SANCTIS**
**Dott.ssa Francesca GIOMI**

RESPONSABILE STRUTTURA COMMISSARIALE: **Ing. Luca BERRUTI**

RESPONSABILE UNICO PROCEDIMENTO: **Ing. Stefano PINASCO**

Progettista responsabile integrazioni prestazioni specialistiche e Direttore Tecnico della mandataria.
Rocksoil S.p.A.
Ing. Giovanna Cassani
Ord. Ingg. Milano N° 20997

Progettista/Progettisti responsabili elaborato
Rocks
Ing. C
Ord. I

Intervento/Opera
SECONDO LOTTO DEI LAVORI RELATIVI ALLA REALIZZAZIONE DELLA GALLERIA SCOLMATRICE DEL TORRENTE BISAGNO IN COMUNE DI GENOVA

PROGETTO ESECUTIVO

N° Progr. ----

Codice elaborato BIS2E - A - CAN03 - PR01 - 0

Oggetto della tavola
CANTIERIZZAZIONE
CANTIERE EX-CANILE
CAPTAZIONE DEL RIO SCIORBA
Profilo della deviazione del rio Sciorba e del Rio Superiore e delle acque di versante

Scala 1:200

Data NOVEMBRE 2017

Codice FILE BIS2E-A-CAN03-PR01-0.DWG

| ID MAN | elaborato | verificato | supporto | consistenza | unità | progetto | elaborato | revisione |
|---|---|---|---|---|---|---|---|---|
| ART | FF | GC | FR | 0734 | 01 | 06 | 121N | 00 |

I DISEGNI E LE INFORMAZIONI IN ESSI CONTENUTE SONO PROPRIETA' ESCLUSIVA DELLA STRUTTURA COMMISSARIALE E NON POSSONO ESSERE MODIFICATI, RIPRODOTTI, RESI PUBBLICI O UTILIZZATI PER USI DIFFERENTI DA QUELLI PER CUI SONO STATI REDATTI, SALVO AUTORIZZAZIONE SCRITTA.