

PARTICOLARI MANUFATTO RIO SUPERIORE

SCALA 1:50


Pianta in corrispondenza del pozzetto di salto

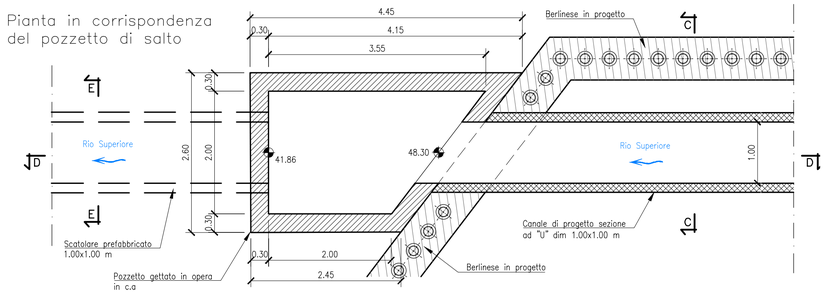


Sezione C–C

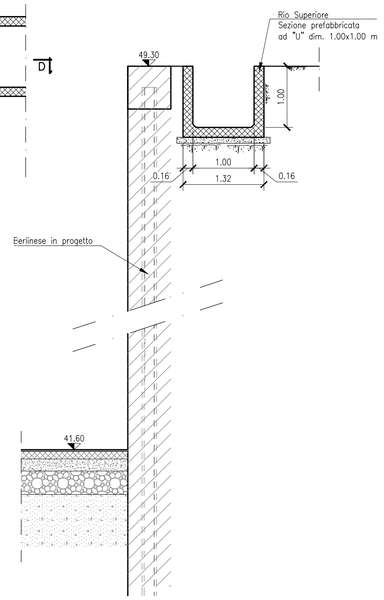


Sez. D–D

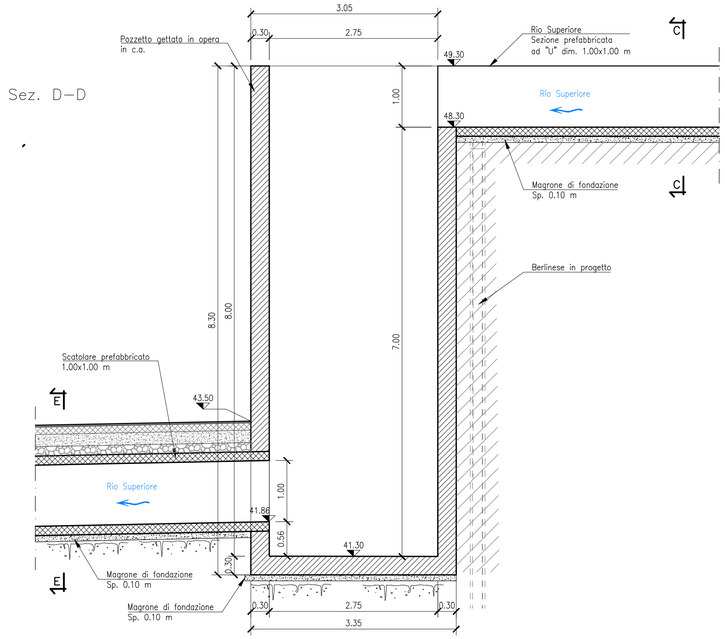


Sezione E–E

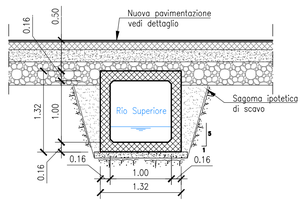


Pianta in corrispondenza intercettazione canale esistente

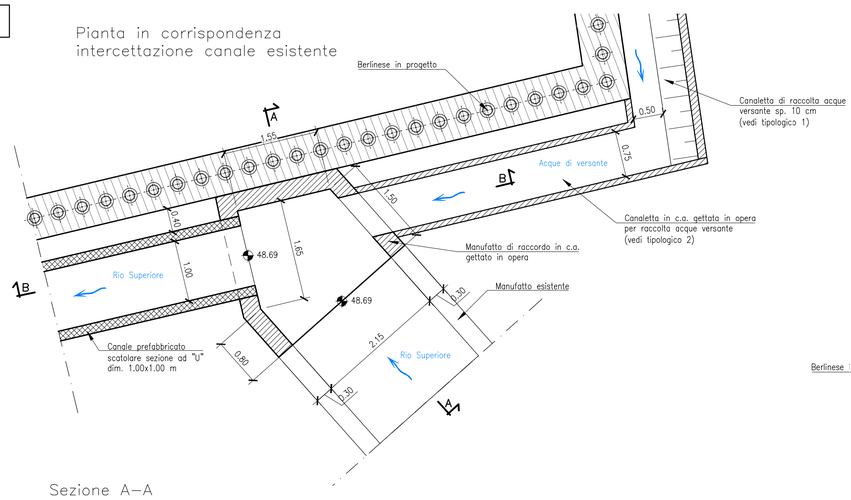


Sezione A–A

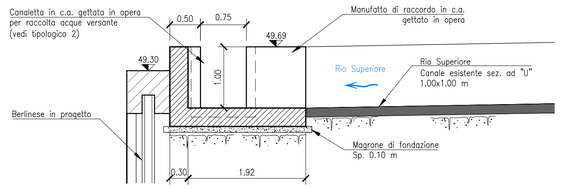


Sezione B–B

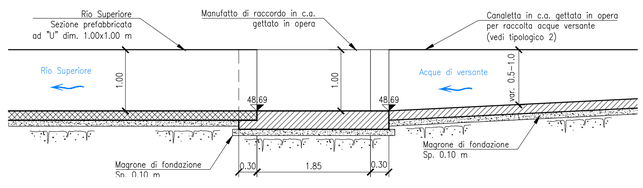

Sezione tipo raccolta acqua versante – tipologico 1 Scala 1:25

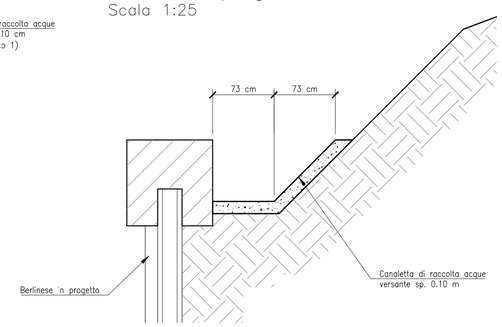


Sezione tipo raccolta acqua versante – tipologico 2 Scala 1:25

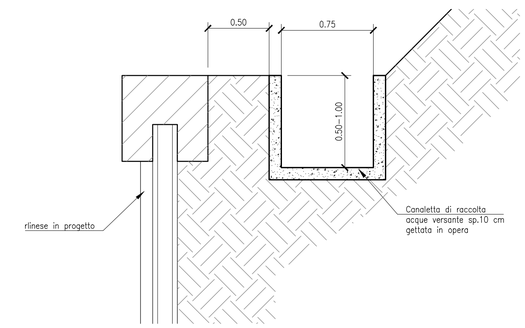


PARTICOLARI RIO SCIORBA

SCALA 1:50


Pianta immissione rio Superiore in rio Sciorba

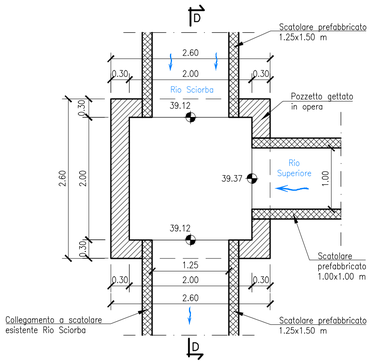


Pianta pozzetto con curva a 90° rio Sciorba

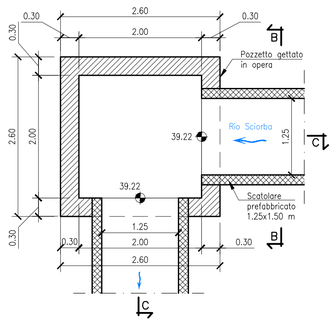


Sezione D–D

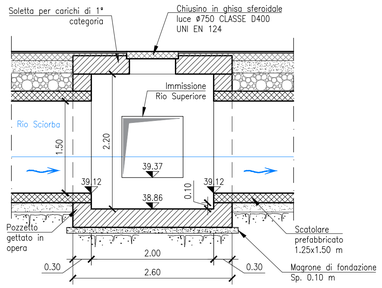


Sezione C–C

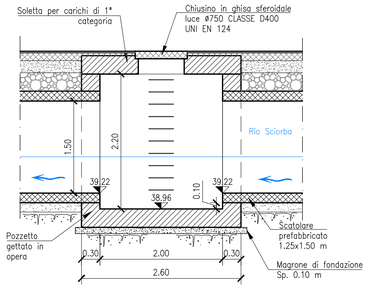


Sezione B–B

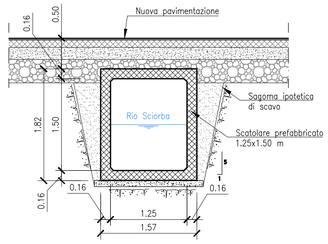

Pianta intercettazione rio Sciorba esistente

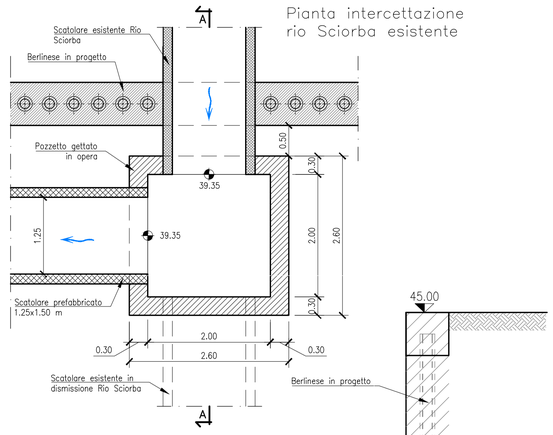

Sezione A–A

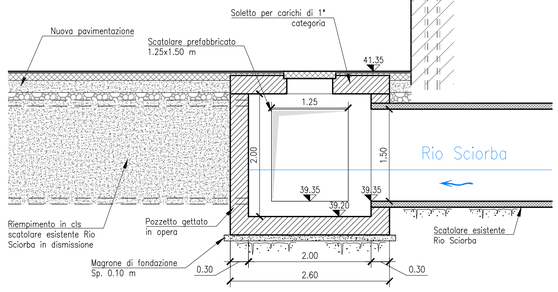

Revisione	Data	Oggetto revisione	Redatto	Verificato	Approvato
0	11/2017	PRIMA EMISSIONE	CAMPI	FRESIA	CASSANI

REGIONE LIGURIA — #ItaliaSicura Presidenza del Consiglio dei Ministri — COMUNE DI GENOVA

PIANO STRALCIO PER LE AREE METROPOLITANE E LE AREE URBANE CON ALTO LIVELLO DI POPOLAZIONE ESPOSTA AL RISCHIO DI ALLUVIONI

Presidenza del Consiglio dei Ministri

PRESIDENZA DEL CONSIGLIO DEI MINISTRI
COMMISSARIO STRAORDINARIO
delegato per l'attuazione degli interventi inseriti nell'A.d.P. del 16.09.2010 e ss.ii.
(ex art. 10 del D.L. n. 91 del 24.06.2014)

Commissario straordinario: **Dott. Giovanni TOTI**

PROGETTISTI

RESPONSABILE STRUTTURA COMMISSARIALE: **Ing. Luca BERRUTI**

RESPONSABILE UNICO PROCEDIMENTO: **Ing. Stefano PINASCO**

CAPOGRUPPO MANDATARIA:
ROCKSOIL S.p.A.
CONSULENZA E ASSISTENZA TECNICA nel campo della GEOINGEGNERIA

Progettista responsabile integrazioni prestazioni specialistiche e Direttore Tecnico della mandataria.
Rocksoil S.p.A.
Ing. Giovanna Cassani
Ord. Ingg. Milano N° 20997

MANDANTI:
art ambiente risorse territorio
HYDRODATA INGEGNERIA DELLE RISORSE IDRICHE

Ing. Mario CANGIANO
Ing. Paolo GALLO
Ing. Francesco DE SANCTIS
Dott.ssa Francesca GIOMI

Progettista/Progettisti responsabili elaborato
ART ambiente risorse territorio s.r.l
Ing. Ivo Fresia
Ord. Ingg. Torino N° 3299X
Ing. Giuseppe Campi
Ord. Ingg. Parma N° 1489

Intervento/Opera
SECONDO LOTTO DEI LAVORI RELATIVI ALLA REALIZZAZIONE DELLA GALLERIA SCOLMATRICE DEL TORRENTE BISAGNO IN COMUNE DI GENOVA

PROGETTO ESECUTIVO

N° Progr.: ----

Codice elaborato: BIS2E - A - CAN03 -SZ02- 0

Oggetto della tavola
CANTIERIZZAZIONE
CANTIERE EX-CANILE
CAPTAZIONE DEL RIO SCIORBA
Particolari e sezioni tipologiche

Scala: VARIE

Data: NOVEMBRE 2017

Codice FILE: BIS2E-A-CAN03-SZ02-0.DWG

ART	FF	GC	FR	0734	01	06	122N	00

I DISEGNI E LE INFORMAZIONI IN ESSI CONTENUTE SONO PROPRIETA' ESCLUSIVA DELLA STRUTTURA COMMISSARIALE E NON POSSONO ESSERE MODIFICATI, RIPRODOTTI, RESI PUBBLICI O UTILIZZATI PER USI DIFFERENTI DA QUELLI PER CUI SONO STATI REDATTI, SALVO AUTORIZZAZIONE SCRITTA.