
PLANIMETRIA DELLE RETI

SCALA 1: 200

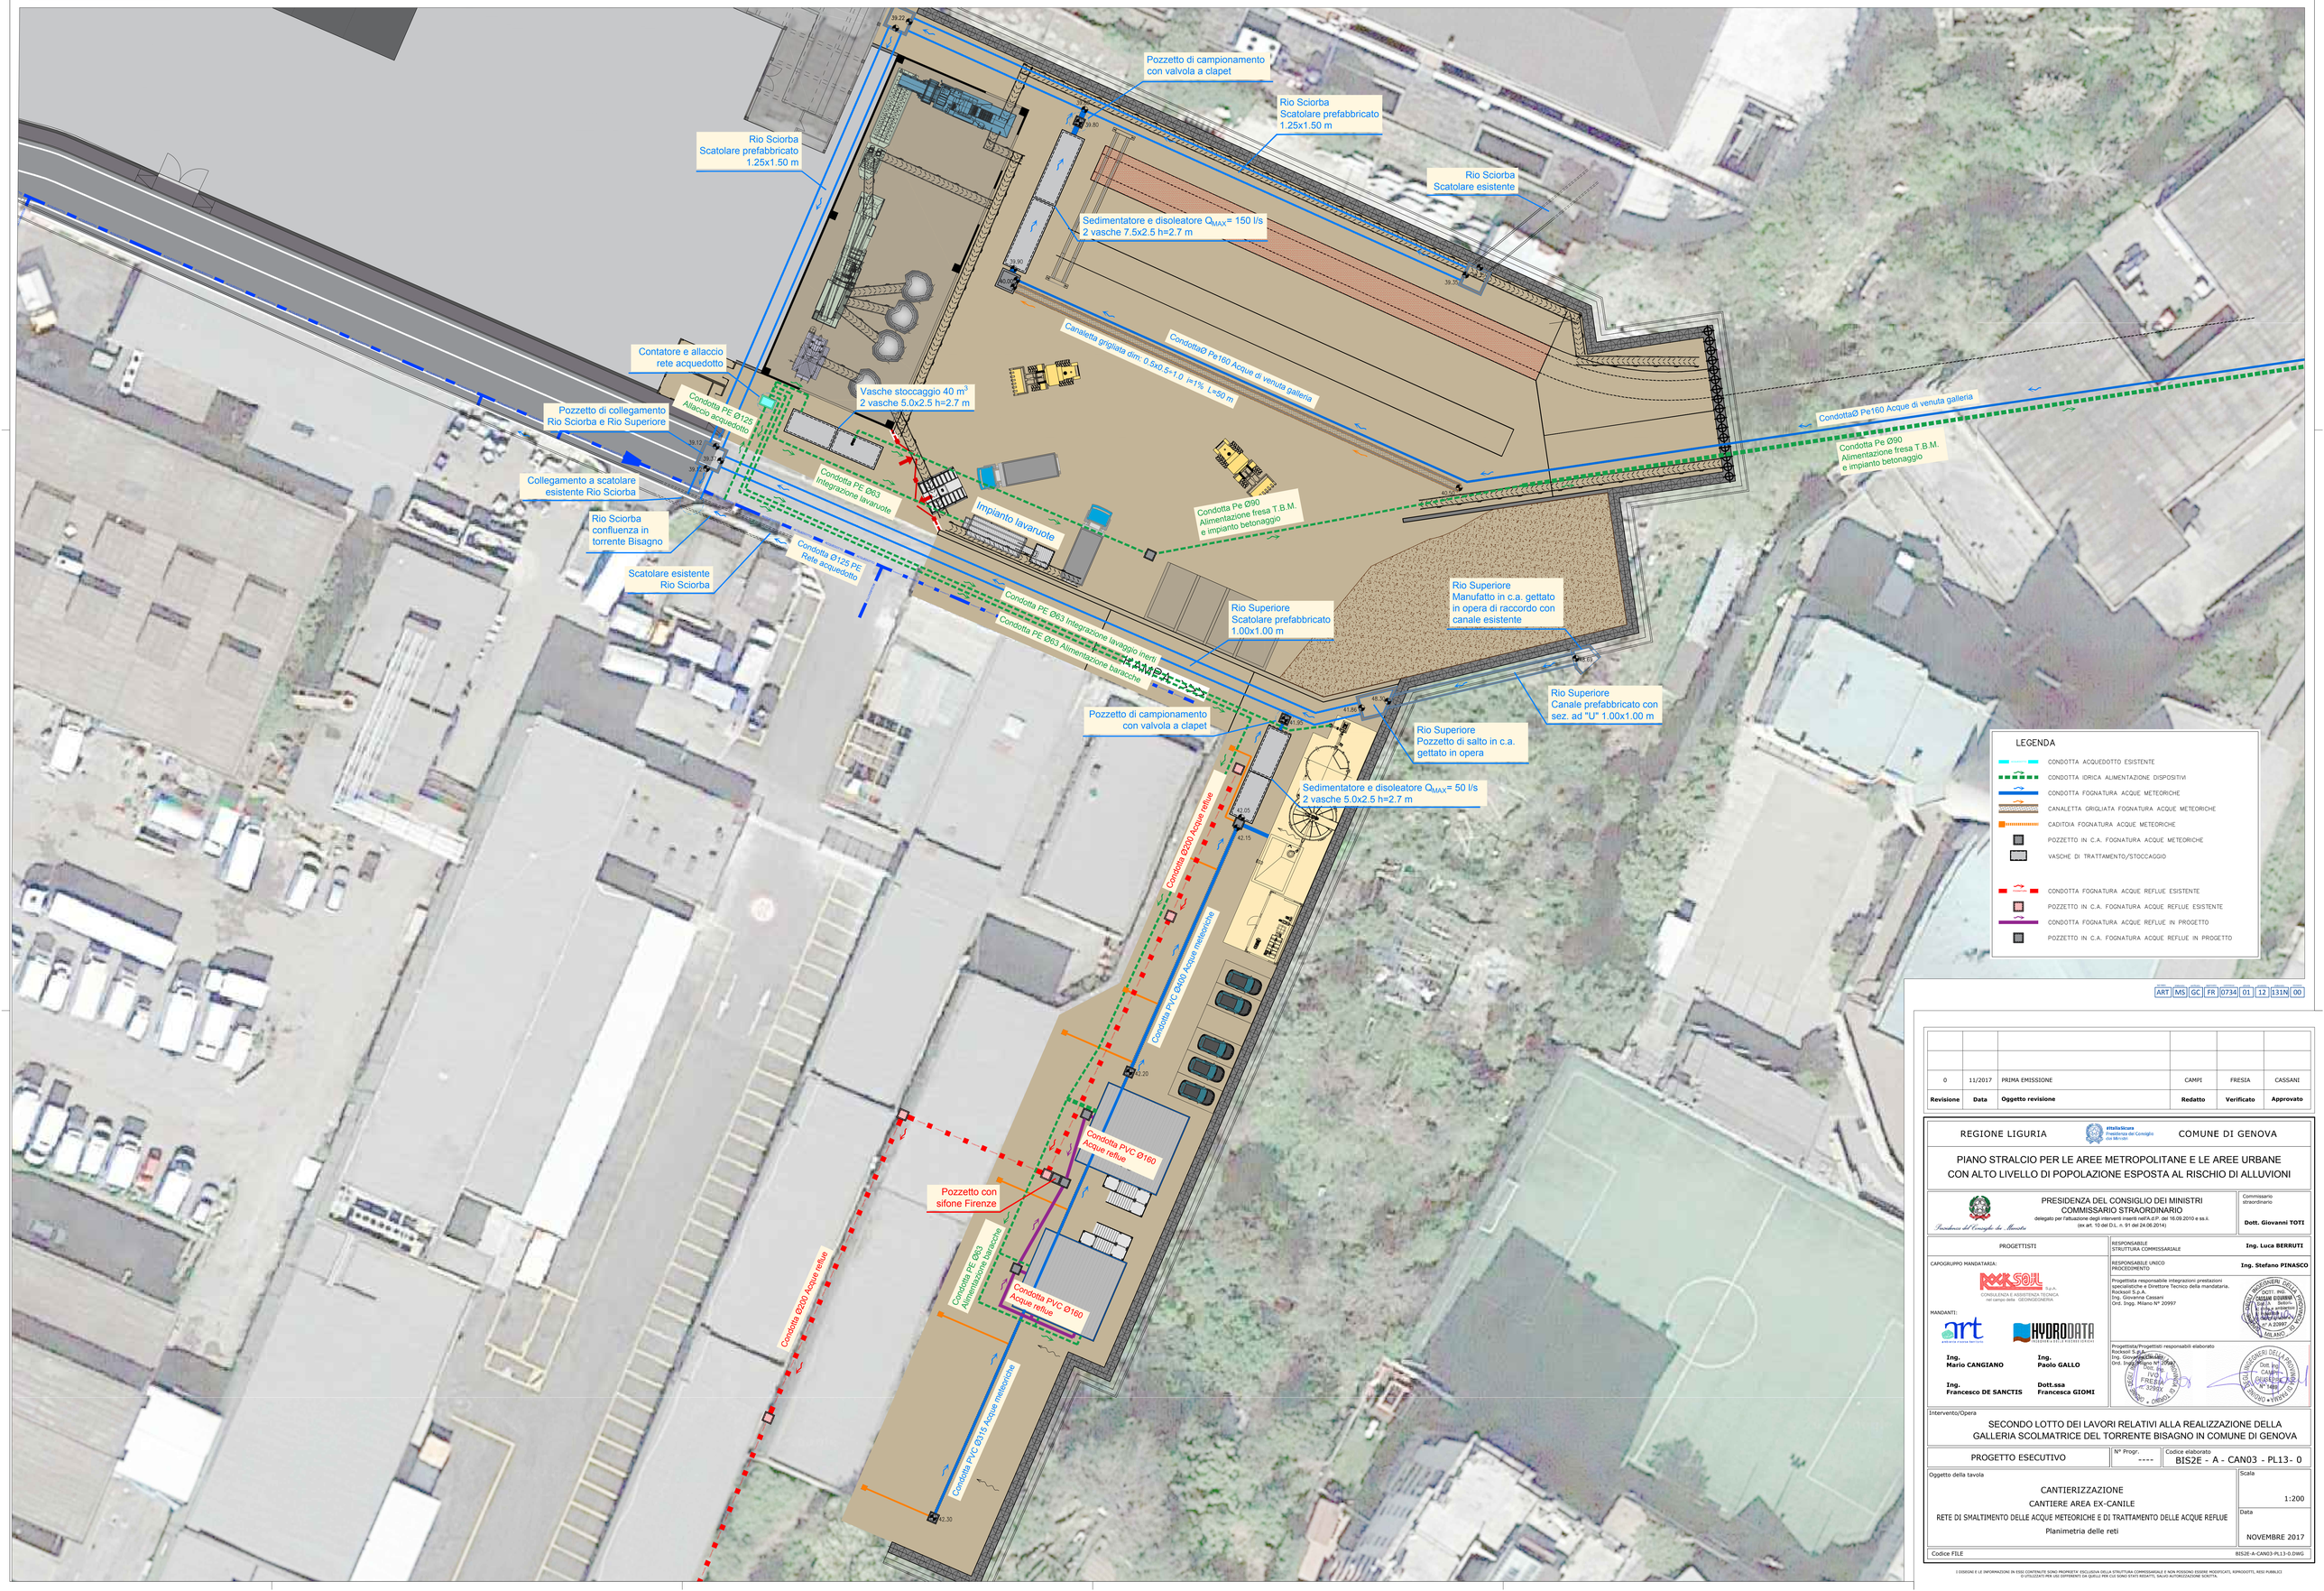

LEGENDA

- CONDOTTA ACQUEDOTTO ESISTENTE
- CONDOTTA IDRICA ALIMENTAZIONE DISPOSITIVI
- CONDOTTA FOGNATURA ACQUE METEORICHE
- CANALETTA GRIGLIATA FOGNATURA ACQUE METEORICHE
- CADITOIA FOGNATURA ACQUE METEORICHE
- POZZETTO IN C.A. FOGNATURA ACQUE METEORICHE
- VASCHE DI TRATTAMENTO/STOCCAGGIO
- CONDOTTA FOGNATURA ACQUE REFLUE ESISTENTE
- POZZETTO IN C.A. FOGNATURA ACQUE REFLUE ESISTENTE
- CONDOTTA FOGNATURA ACQUE REFLUE IN PROGETTO
- POZZETTO IN C.A. FOGNATURA ACQUE REFLUE IN PROGETTO

ART MS GC FR 0734 01 12 131N 00

Revisione	Data	Oggetto revisione	Redatto	Verificato	Approvato
0	11/2017	PRIMA EMISSIONE	CAMPI	FRESIA	CASSANI

REGIONE LIGURIA — #ItaliaSicura Presidenza del Consiglio dei Ministri — COMUNE DI GENOVA

PIANO STRALCIO PER LE AREE METROPOLITANE E LE AREE URBANE CON ALTO LIVELLO DI POPOLAZIONE ESPOSTA AL RISCHIO DI ALLUVIONI

PRESIDENZA DEL CONSIGLIO DEI MINISTRI
COMMISSARIO STRAORDINARIO
delegato per l'attuazione degli interventi inseriti nell'A.G.P. del 16.09.2010 e ss.ii. (ex art. 10 del D.L. n. 91 del 24.06.2014)

Commissario straordinario: **Dott. Giovanni TOTI**

PROGETTISTI

CAPOGRUPPO MANDATARIA: ROCK SOIL S.p.A. CONSULENZE E ASSISTENZA TECNICA nel campo della GEOINGEGNERIA

MANDANTI: art ARCHITETTURA TERRITORIO — HYDRODATA ENGINEERING & ENVIRONMENTAL SERVICES

Ing. Mario CANGIANO — **Ing. Paolo GALLO** — **Ing. Francesco DE SANCTIS** — **Dott.ssa Francesca GIOMI**

RESPONSABILE STRUTTURA COMMISSARIALE: **Ing. Luca BERRUTI**

RESPONSABILE UNICO PROCEDIMENTO: **Ing. Stefano PINASCO**

Progettista responsabile integrazioni prestazioni Rockwill S.p.A. Direttore Tecnico della mandataria. Ing. Giovanni Cassani Ord. Ingg. Milano N° 20997

Progettista/Progettisti responsabili elaborato Rockwill S.p.A. Ing. Giovanni Cassani Ord. Ingg. Milano N° 20997

Intervento/Opera

SECONDO LOTTO DEI LAVORI RELATIVI ALLA REALIZZAZIONE DELLA GALLERIA SCOLMATRICE DEL TORRENTE BISAGNO IN COMUNE DI GENOVA

PROGETTO ESECUTIVO | N° Progr.: ---- | Codice elaborato: BIS2E - A - CAN03 - PL13- 0

Oggetto della tavola

CANTIERIZZAZIONE
CANTIERE AREA EX-CANILE
RETE DI SMALTIMENTO DELLE ACQUE METEORICHE E DI TRATTAMENTO DELLE ACQUE REFLUE
Planimetria delle reti

Scala: 1:200

Data: NOVEMBRE 2017

Codice FILE: BIS2E-A-CAN03-PL13-0.DWG

I DISEGNI E LE INFORMAZIONI IN ESSI CONTENUTE SONO PROPRIETA' ESCLUSIVA DELLA STRUTTURA COMMISSARIALE E NON POSSONO ESSERE MODIFICATI, RIPRODOTTI, RESI PUBBLICI O UTILIZZATI PER USI DIFFERENTI DA QUELLI PER CUI SONO STATI REDATTI, SALVO AUTORIZZAZIONE SCRITTA.