

Profilo Condotta Alta

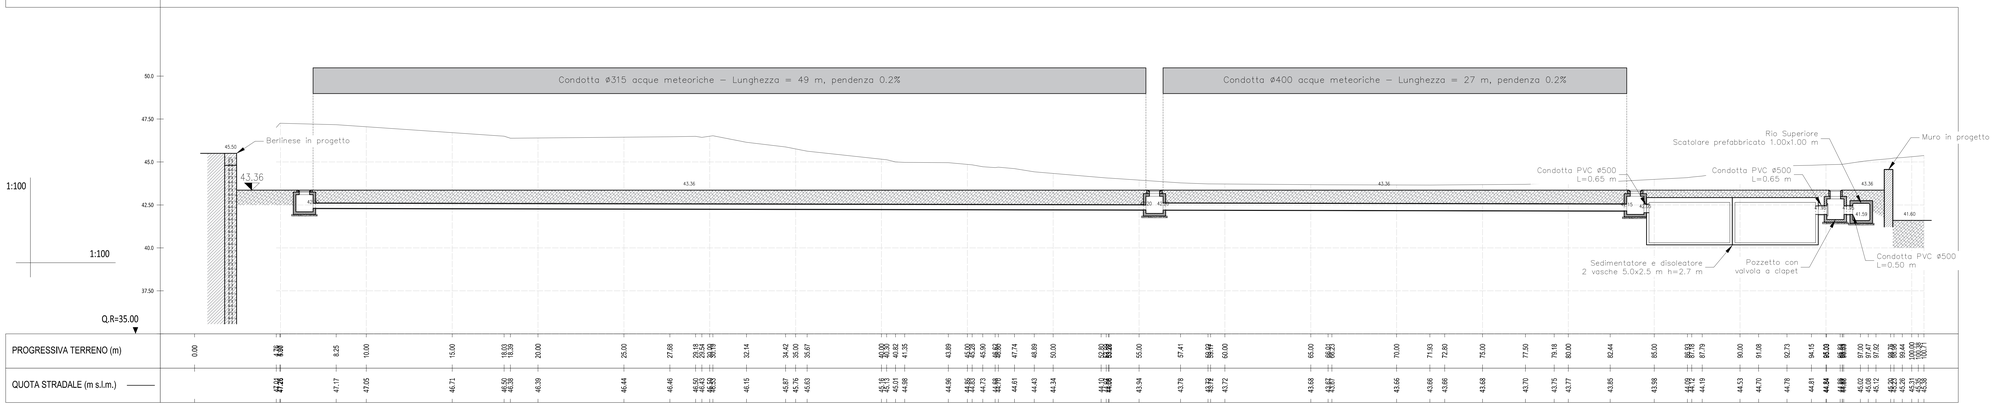

Profilo Canaletta Grigliata

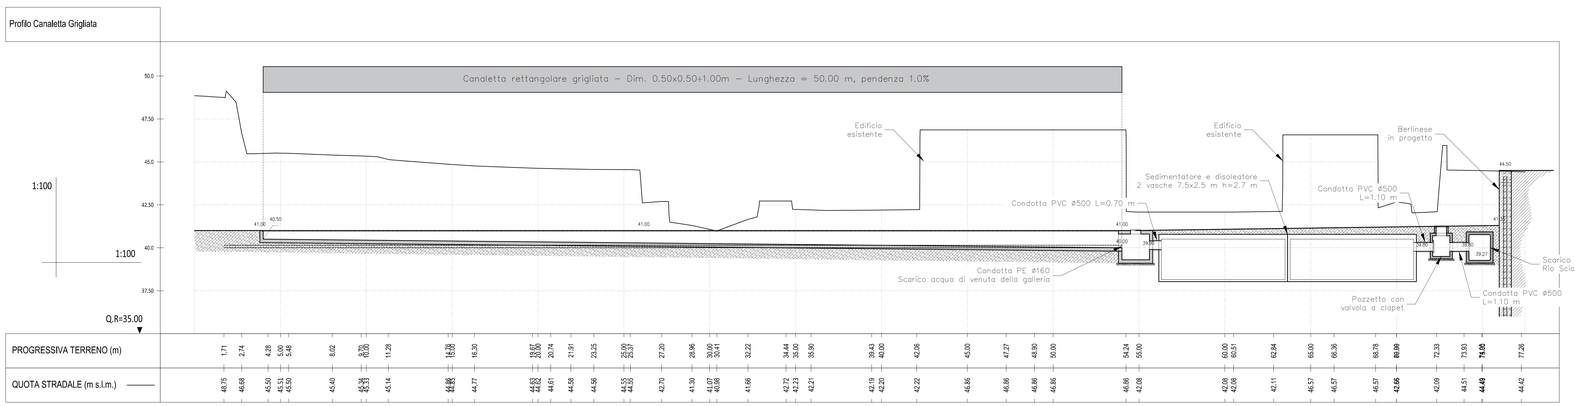

ART FF GC FR 0734 01 12 132N 00

Revisione	Data	Oggetto revisione	Redatto	Verificato	Approvato
0	11/2017	PRIMA EMISSIONE	CAMPI	FRESIA	CASSANI

REGIONE LIGURIA — COMUNE DI GENOVA

PIANO STRALCIO PER LE AREE METROPOLITANE E LE AREE URBANE CON ALTO LIVELLO DI POPOLAZIONE ESPOSTA AL RISCHIO DI ALLUVIONI

PRESIDENZA DEL CONSIGLIO DEI MINISTRI
COMMISSARIO STRAORDINARIO
delegato per l'attuazione degli interventi inseriti nell'A.E.P. del 16.09.2010 e ss.ii. (ex art. 10 del D.L. n. 91 del 24.06.2014).

Commissario straordinario: **Dott. Giovanni TOTI**

PROGETTISTI

CAPOGRUPPO MANDATARIA: ROCKSOIL S.p.A. CONSULENZE E ASSISTENZA TECNICA nel campo della GEOINGEGNERIA

MANDANTI: art ingegneria e architettura; HYDRODATA

RESPONSABILE STRUTTURA COMMISSARIALE	**Ing. Luca BERRUTI**
RESPONSABILE UNICO PROCEDIMENTO	**Ing. Stefano PINASCO**

Progettista responsabile integrazioni prestazioni specialistiche e Direttore Tecnico della mandataria. Rocksoil S.p.A.
Ing. Giovanna Cassaro
Ord. Ing. Milano N° 20997

Progettista/Progettisti responsabili elaborato
Rocksoil S.p.A.
Ing. **Mario CANGIANO**
Ord. Ing. Milano N° 19734
Ing. **Paolo GALLO**
Ord. Ing. Genova N° 12564
Ing. **Francesco DE SANCTIS**
Dott.ssa **Francesca GIOMI**

Intervento/Opera

SECONDO LOTTO DEI LAVORI RELATIVI ALLA REALIZZAZIONE DELLA GALLERIA SCOLMATRICE DEL TORRENTE BISAGNO IN COMUNE DI GENOVA

PROGETTO ESECUTIVO | N° Progr. ---- | Codice elaborato: BIS2E - A - CAN03 - PR02- 0

Oggetto della tavola

CANTIERIZZAZIONE
CANTIERE EX-CANILE
RETE DI SMALTIMENTO DELLE ACQUE METEORICHE E DI TRATTAMENTO ACQUE REFLUE
Profilo longitudinali e sezioni trasversali di progetto

Scala: 1:100

Data: NOVEMBRE 2017

Codice FILE: BIS2E-A-CAN03-PR02-0.DWG

I DISEGNI E LE INFORMAZIONI IN ESSI CONTENUTE SONO PROPRIETA' ESCLUSIVA DELLA STRUTTURA COMMISSARIALE E NON POSSONO ESSERE RIPRODOTTI, RIPRODOTTI, RESI PUBBLICI O UTILIZZATI PER USI DIVERSIDA QUELLI PER CUI SONO STATI REDATTI, SALVO AUTORIZZAZIONE SCRITTA.