PIANTA FONDAZIONI
SCALA 1:50

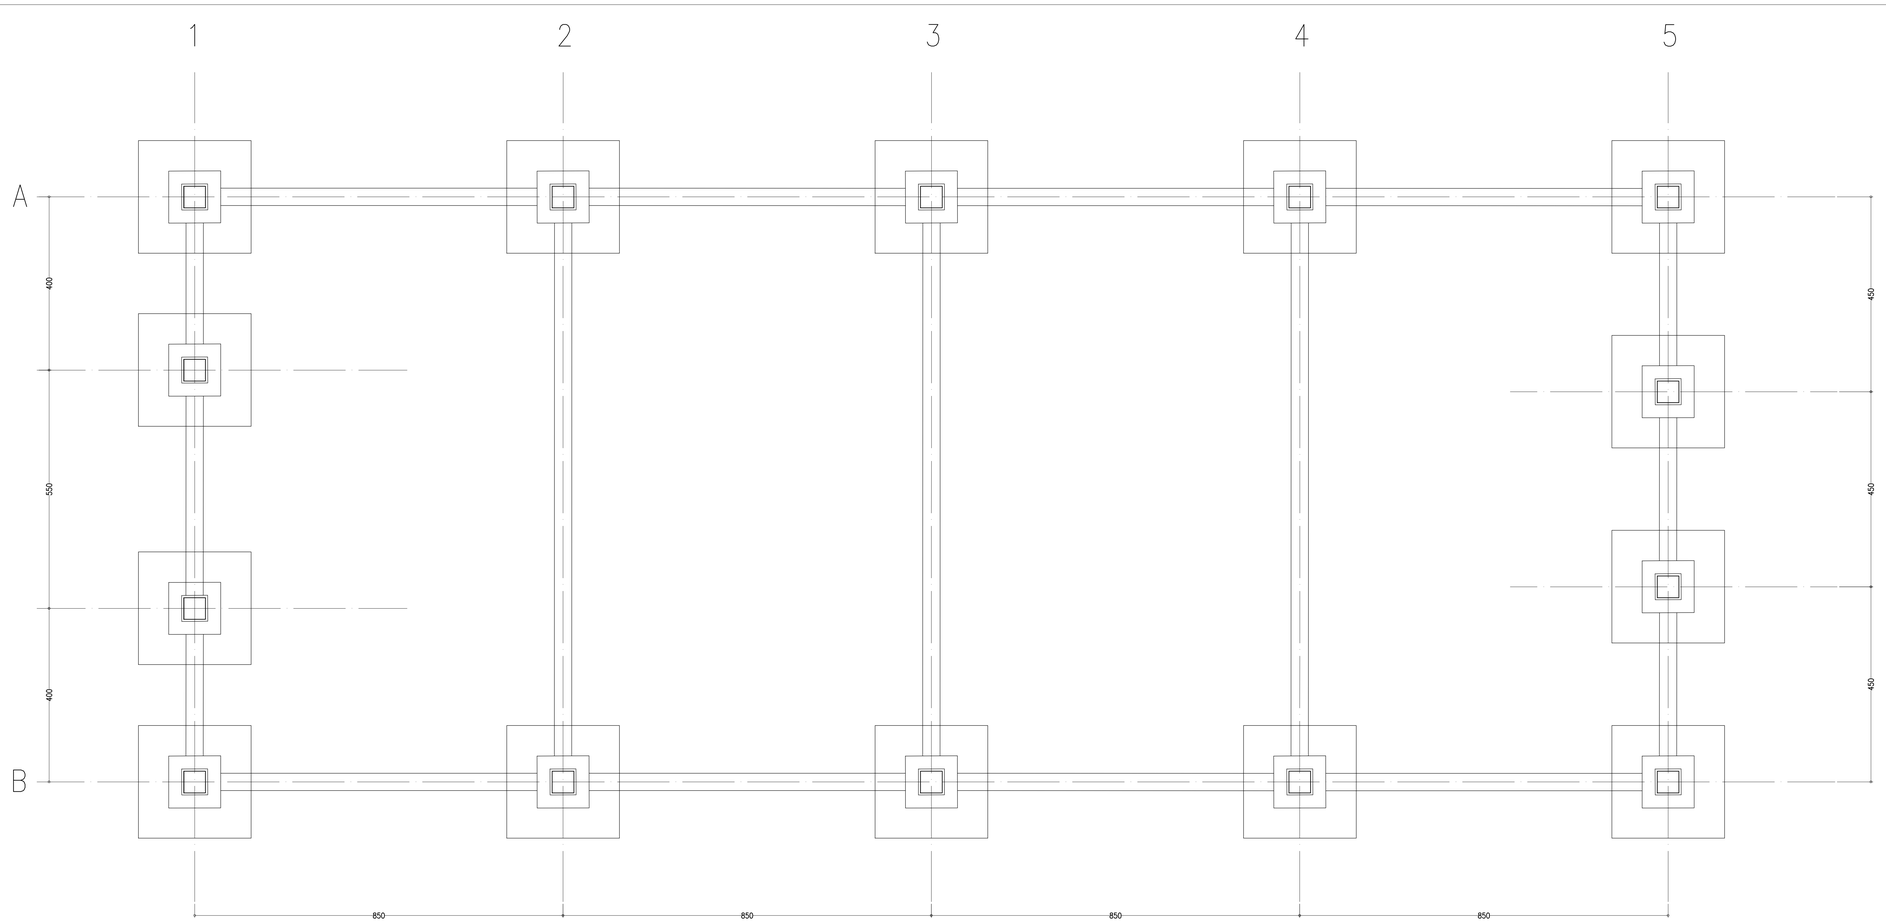


TABELLA DEI MATERIALI

PLINTI DI FONDAZIONE E TRAVI DI COLLEGAMENTO

- CLASSE DI RESISTENZA : C28/35
- CLASSE DI ESPOSIZIONE : XC2
- CLASSE DI CONSISTENZA : S4
- DIAMETRO MASSIMO DELL'AGGREGATO : 25 mm
- MASSIMO RAPPORTO A/C : 0.6
- CONTENUTO MINIMO DI CEMENTO : 300 kg/mc
- COPRIFERRO NOMINALE : 40 mm

MAGRONE DI PULIZIA E LIVELLAMENTO

- CLASSE DI RESISTENZA : C12/15
- CONTENUTO MINIMO DI CEMENTO : 150 kg/mc


ACCIAIO IN BARRE

- Tipo : B450C
- Tensione caratteristica di snervamento fyk : ⩾ 450 N/mm²
- Tensione caratteristica di rottura ftk : ⩾ 540 N/mm²
- Allungamento $A_{gt\,k}$: ⩾ 7.5 %


(ft/fy)k < 1.35

(ft/fy)k ⩾ 1.15


PIANTA – PLINTO TIPO A
(CARPENTERIA)
Scala 1:50

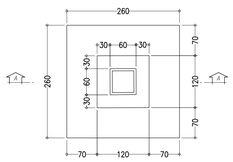


SEZIONE A–A – PLINTO TIPO A
(CARPENTERIA)
Scala 1:50

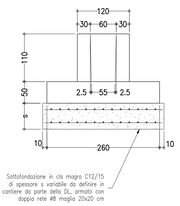


TRAVI DI COLLEGAMENTO

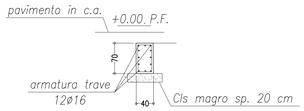


DETTAGLIO SOVRAPPOSIZIONE BARRE D'ARMATURA

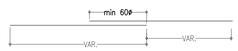

PIANTA – PLINTO TIPO A
(ARMATURA)
Scala 1:50

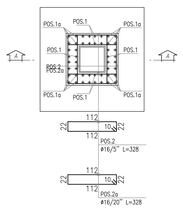

SEZIONE A–A – PLINTO TIPO A
(ARMATURA)
Scala 1:50

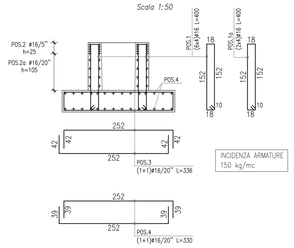

INCIDENZA ARMATURE
150 kg/mc

ART GC GC FR 0734 01 06 143N 00

0	11/2017	PRIMA EMISSIONE	CAMPI	FRESIA	CASSANI
Revisione	**Data**	**Oggetto revisione**	**Redatto**	**Verificato**	**Approvato**

REGIONE LIGURIA — Italiasicura, Presidenza del Consiglio dei Ministri — COMUNE DI GENOVA

PIANO STRALCIO PER LE AREE METROPOLITANE E LE AREE URBANE
CON ALTO LIVELLO DI POPOLAZIONE ESPOSTA AL RISCHIO DI ALLUVIONI

PRESIDENZA DEL CONSIGLIO DEI MINISTRI
COMMISSARIO STRAORDINARIO
delegato per l'attuazione degli interventi inseriti nell'A.d.P. del 16.09.2010 e ss.ii.
(ex art. 10 del D.L. n. 91 del 24.06.2014)

Commissario straordinario: **Dott. Giovanni TOTI**

PROGETTISTI

RESPONSABILE STRUTTURA COMMISSARIALE: **Ing. Luca BERRUTI**

RESPONSABILE UNICO PROCEDIMENTO: **Ing. Stefano PINASCO**

CAPOGRUPPO MANDATARIA: Rocksoil S.p.A. — CONSULENZA E ASSISTENZA TECNICA nel campo della GEOINGEGNERIA

Progettista responsabile integrazioni prestazioni specialistiche e Direttore Tecnico della mandataria. Rocksoil S.p.A.
Ing. Giovanna Cassani
Ord. Ingg. Milano N° 20997

MANDANTI: art ambiente risorse territorio — HYDRODATA RICERCHE IDROLOGICHE

Ing. Mario CANGIANO

Ing. Paolo GALLO

Ing. Francesco DE SANCTIS

Dott.ssa Francesca GIOMI

Progettista/Progettisti responsabili elaborato
ART ambiente risorse territorio s.r.l.
Ing. Ivo FRESIA
Ord. Ingg. Genova N° 2098

Ing. Giovanna Cassani
Ord. Ingg. Milano N° 20997

Intervento/Opera
SECONDO LOTTO DEI LAVORI RELATIVI ALLA REALIZZAZIONE DELLA GALLERIA SCOLMATRICE DEL TORRENTE BISAGNO IN COMUNE DI GENOVA

PROGETTO ESECUTIVO	N° Progr.	Codice elaborato
	----	BIS2E - A - CAN03 -AR01- 0

Oggetto della tavola

CANTIERIZZAZIONE
CANTIERE AREA EX-CANILE
Nuovo capannone in C.A.P.
Opere di fondazione: carpenterie e schemi dei ferri

Scala: VARIE

Data: NOVEMBRE 2017

Codice FILE: BIS2E-A-CAN03-AR01-0.DWG

I DISEGNI E LE INFORMAZIONI IN ESSI CONTENUTE SONO PROPRIETA' ESCLUSIVA DELLA STRUTTURA COMMISSARIALE E NON POSSONO ESSERE MODIFICATI, RIPRODOTTI, RESI PUBBLICI O UTILIZZATI PER USI DIFFERENTI DA QUELLI PER CUI SONO STATI REDATTI, SALVO AUTORIZZAZIONE SCRITTA.