
FASE A.6.I – PLANIMETRIA

SCALA 1:500

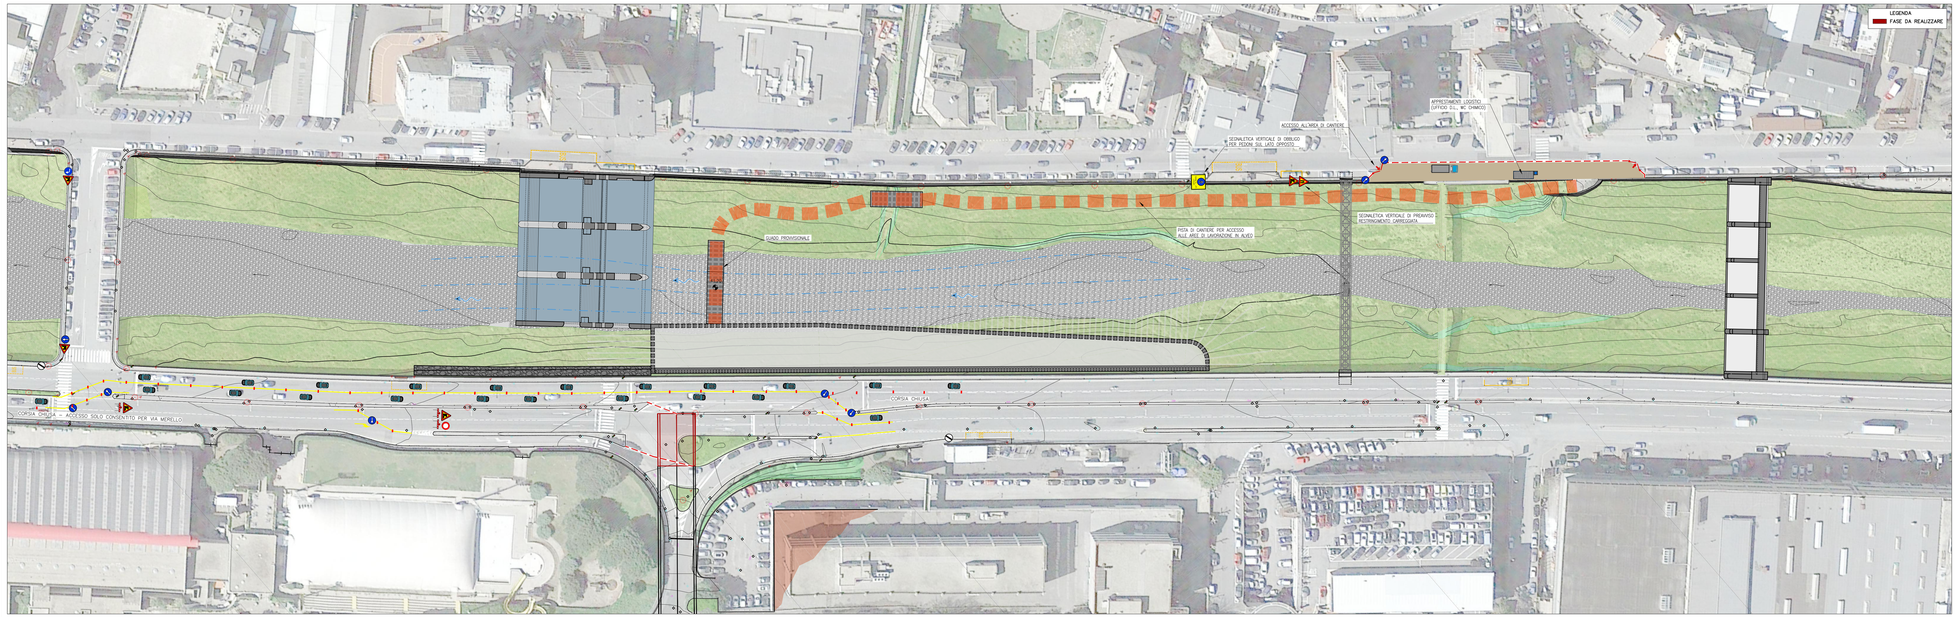

FASE A.6.I – REALIZZAZIONE DELL'ULTIMO TRATTO DI GALLERIA SCOLMATRICE – FASE I

Il completamento dell'opera di sfioro dovrà essere anticipato dalla ultimazione della galleria scolmatrice, in modo da compensare il restringimento della sezione d'alveo con la possibile attivazione della stessa e la scomatura delle portate di piena in arrivo.

Il tratto di galleria di collegamento con l'opera di sfioro avviene mediante scavo in tradizionale, dal valle verso monte.


L'attraversamento di via Adamoli avverrà in due differenti fasi, in modo da chiudere il transito dei mezzi lungo la carreggiata interessata dai lavori, istituendo nella carreggiata opposta il senso unico alternato secondo la schematizzazione riportata nella tavola progettuale.

SCHEMA TIPO DEVIAZIONE TRAFFICO PER LAVORI

SCALA 1:1000


TAVOLA 25

Deviazione con uno solo ostacolo per senso di marcia su carreggiata a due corsie

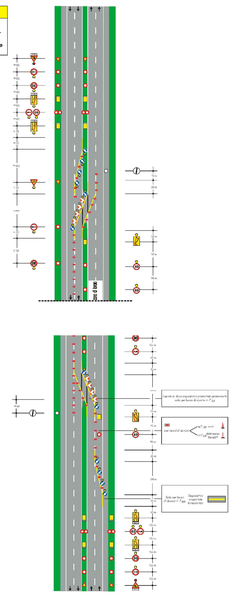

FASE A.6.II – PLANIMETRIA

SCALA 1:500

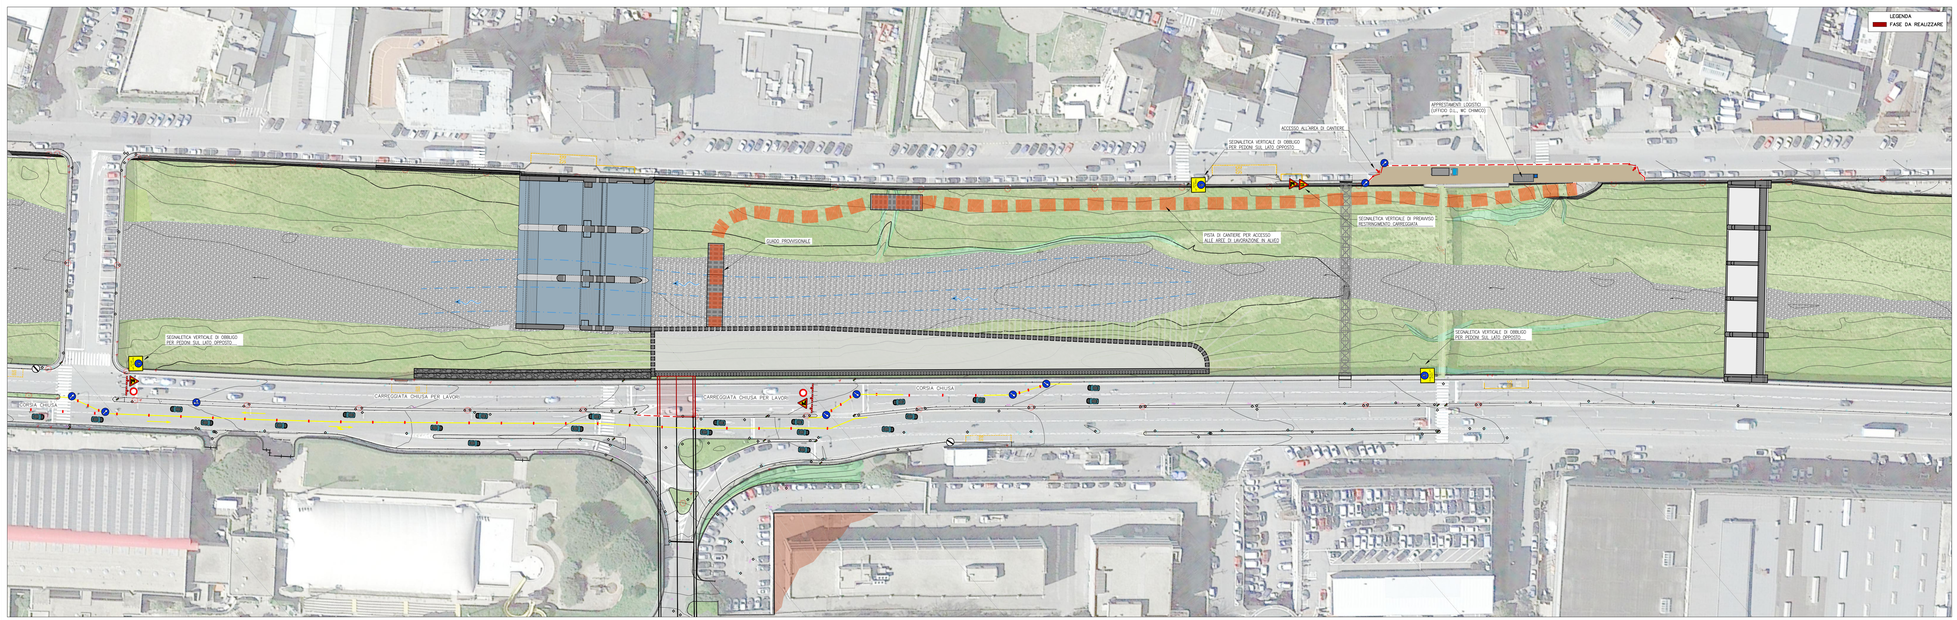

FASE A.6.II – REALIZZAZIONE DELL'ULTIMO TRATTO DI GALLERIA SCOLMATRICE – FASE II E RIMOZIONE DIAFRAMMA DI SEPARAZIONE

La realizzazione dell'ultimo tratto e la demolizione del diaframma avverrà previa chiusura della carreggiata W di via Adamoli, istituendo nella carreggiata opposta il senso unico alternato secondo la schematizzazione riportata nella tavola progettuale.

FASE G1 – PLANIMETRIA

SCALA 1:500

0	11/2017	PRIMA EMISSIONE	CAMPI	FRESIA	CASSANI
Revisione	**Data**	**Oggetto revisione**	**Redatto**	**Verificato**	**Approvato**

REGIONE LIGURIA — COMUNE DI GENOVA

PIANO STRALCIO PER LE AREE METROPOLITANE E LE AREE URBANE CON ALTO LIVELLO DI POPOLAZIONE ESPOSTA AL RISCHIO DI ALLUVIONI

PRESIDENZA DEL CONSIGLIO DEI MINISTRI
COMMISSARIO STRAORDINARIO
delegato per l'attuazione degli interventi inseriti nell'A.P. del 15.05.2015 e ss.ii. (ex art. 10 del D.L. n. 91 del 24.06.2014)

Commissario straordinario: **Dott. Giovanni TOTI**

PROGETTISTI

RESPONSABILE STRUTTURA COMMISSARIALE: **Ing. Luca BERRUTI**

RESPONSABILE UNICO PROCEDIMENTO: **Ing. Stefano PINASCO**

CAPOGRUPPO MANDATARIA: ROCK SOIL S.p.A. CONSULENZA E ASSISTENZA TECNICA

MANDANTE: art — HYDRODATA

Progettista responsabile integrazione prestazioni specialistiche e Direttore Tecnico della mandataria. Rocksoil S.p.A. Ing. Giovanna Cappai Ord. Ingg. Milano N° 20997

Ing. Mario CANGIANO — **Ing. Paolo GALLO** — **Ing. Francesco DE SANCTIS** — **Dott.ssa Francesca GIOMI**

Progettista/Progettisti responsabili elaborato: Rocksoil S.p.A. Direttore Tecnico Ing. Ivo Fabbri Ord. Ingg. Firenze N° 1746

Ing. Andrea Fiore Ord. Ingg. Firenze N° 5965

Intervento/Opera

SECONDO LOTTO DEI LAVORI RELATIVI ALLA REALIZZAZIONE DELLA GALLERIA SCOLMATRICE DEL TORRENTE BISAGNO IN COMUNE DI GENOVA

PROGETTO ESECUTIVO

N° Progr.: ----

Codice elaborato: BIS2E - A - CAN05 - PL04 - 0

Oggetto della tavola

CANTIERIZZAZIONE
CANTIERE IN ALVEO
ELABORATI DI INQUADRAMENTO
Fasizzazione dei lavori e deviazione del traffico - Tav. 4 di 6

Scala: 1:500

Data: NOVEMBRE 2017

Codice FILE: BIS2E-A-CAN05-PL01_06-0.DWG

ART	AD	GC	FR	0734	01	06	[511N]	00

I DISEGNI E LE INFORMAZIONI IN ESSI CONTENUTE SONO PROPRIETA' ESCLUSIVA DELLA STRUTTURA COMMISSARIALE E NON POSSONO ESSERE RIPRODOTTI, RIPRODOTTI, RESI PUBBLICI O UTILIZZATI PER USI DIFFERENTI DA QUELLI PER CUI SONO STATI REDATTI, SALVA AUTORIZZAZIONE SCRITTA