
FASE A.7 – PLANIMETRIA
SCALA 1:500

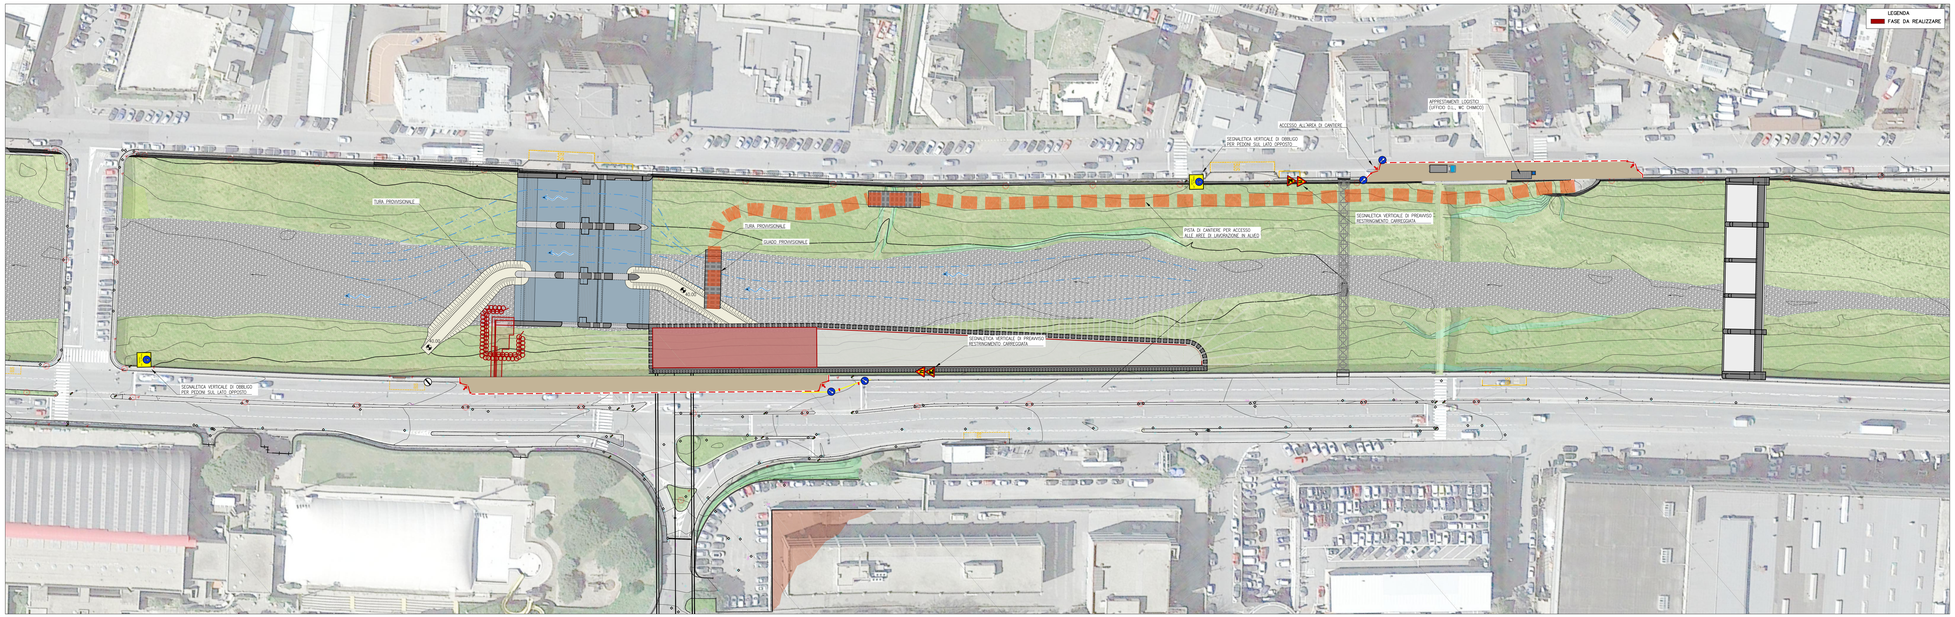


FASE A.7 – REALIZZAZIONE DELLE OPERE IN ELEVAZIONE DEL MANUFATTO DI SFIORO

Il collegamento dell'opera di sfioro alla galleria scolmatrice è propedeutico alla realizzazione della opere in elevazione dell'opera di sfioro stessa, in quanto la conseguente parzializzazione dell'alveo è compensato dalla possibilità, in caso di piena, di sfiorare le portate in eccesso e garantire la stessa capacità di deflusso complessiva dell'alveo nella configurazione attuale.

In questa fase sarà pertanto possibile completare l'opera di sfioro attraverso:

- realizzazione del muro trasversale di chiusura dell'opera di sbarramento;
- realizzazione dei muri in elevazione dell'opera di sfioro, compresa la soletta di copertura;
- realizzazione della vasca di contenimento dei pancani;
- riempimento del terrapieno su cui verrà realizzato l'edificio di controllo.

L'accesso all'alveo viene garantito dalla rampa esistente e dalla pista di cantiere in destra idraulica realizzata in precedenza, nonché dalla realizzazione di un guado provvisionale subito a monte dell'opera di sbarramento.

FASE A.8 – PLANIMETRIA
SCALA 1:500




FASE A.8 – REALIZZAZIONE DELLE OPERE DI SISTEMAZIONE DELL'ALVEO

ART AD GC FR 0734 01 06 [511N] 00

| | | | | | |
|---|---|---|---|---|---|
| | | | | | |
| | | | | | |
| 0 | 11/2017 | PRIMA EMISSIONE | CAMPI | FRESIA | CASSANI |
| **Revisione** | **Data** | **Oggetto revisione** | **Redatto** | **Verificato** | **Approvato** |

REGIONE LIGURIA — COMUNE DI GENOVA

PIANO STRALCIO PER LE AREE METROPOLITANE E LE AREE URBANE CON ALTO LIVELLO DI POPOLAZIONE ESPOSTA AL RISCHIO DI ALLUVIONI

PRESIDENZA DEL CONSIGLIO DEI MINISTRI
COMMISSARIO STRAORDINARIO
delegato per l'attuazione degli interventi inseriti nell'A.P. del 15.05.2010 e ss.ii. (ex art. 10 del D.L. n. 91 del 24.06.2014)

Commissario straordinario: **Dott. Giovanni TOTI**

PROGETTISTI

RESPONSABILE STRUTTURA COMMISSARIALE: **Ing. Luca BERRUTI**

CAPOGRUPPO MANDATARIA: ROCK SOIL S.p.A. CONSULENZA E ASSISTENZA TECNICA

RESPONSABILE UNICO PROCEDIMENTO: **Ing. Stefano PINASCO**

MANDANTI: art — HYDRODATA

Progettista responsabile integrazioni prestazioni specialistiche e Direttore Tecnico della mandataria. Rocksoil S.p.A.
Ing. Giovanna Cassani
Ord. Ingg. Milano N° 20997

**Ing. Mario CANGIANO**
**Ing. Paolo GALLO**
**Ing. Francesco DE SANCTIS**
**Dott.ssa Francesca GIOMI**

Progettista/Progettisti responsabili elaborato
Ing. Giovanna Cassani, Ing. Simone Campi
Ing. Ivo Fresia
Ord. Ingg. Genova N° 1746

Intervento/Opera

SECONDO LOTTO DEI LAVORI RELATIVI ALLA REALIZZAZIONE DELLA GALLERIA SCOLMATRICE DEL TORRENTE BISAGNO IN COMUNE DI GENOVA

PROGETTO ESECUTIVO

N° Progr.: ----

Codice elaborato: BIS2E - A - CAN05 - PL05 - 0

Oggetto della tavola

CANTIERIZZAZIONE
CANTIERE IN ALVEO
ELABORATI DI INQUADRAMENTO
Fasizzazione dei lavori e deviazione del traffico - Tav. 5 di 6

Scala: 1:500

Data: NOVEMBRE 2017

Codice FILE: BIS2E-A-CAN05-PL01_06-0.DWG

I CONTENUTI E LE INFORMAZIONI DI OGGI CONTENUTE SONO PROPRIETÀ ESCLUSIVA DELLA STRUTTURA COMMISSARIALE E NON POSSONO ESSERE MODIFICATI, RIPRODOTTI, RESI PUBBLICI O UTILIZZATI PER USI DIFFERENTI DA QUELLI PER CUI SONO STATI REDATTI, SALVA AUTORIZZAZIONE SCRITTA