
FASE A.9 – PLANIMETRIA
SCALA 1:500

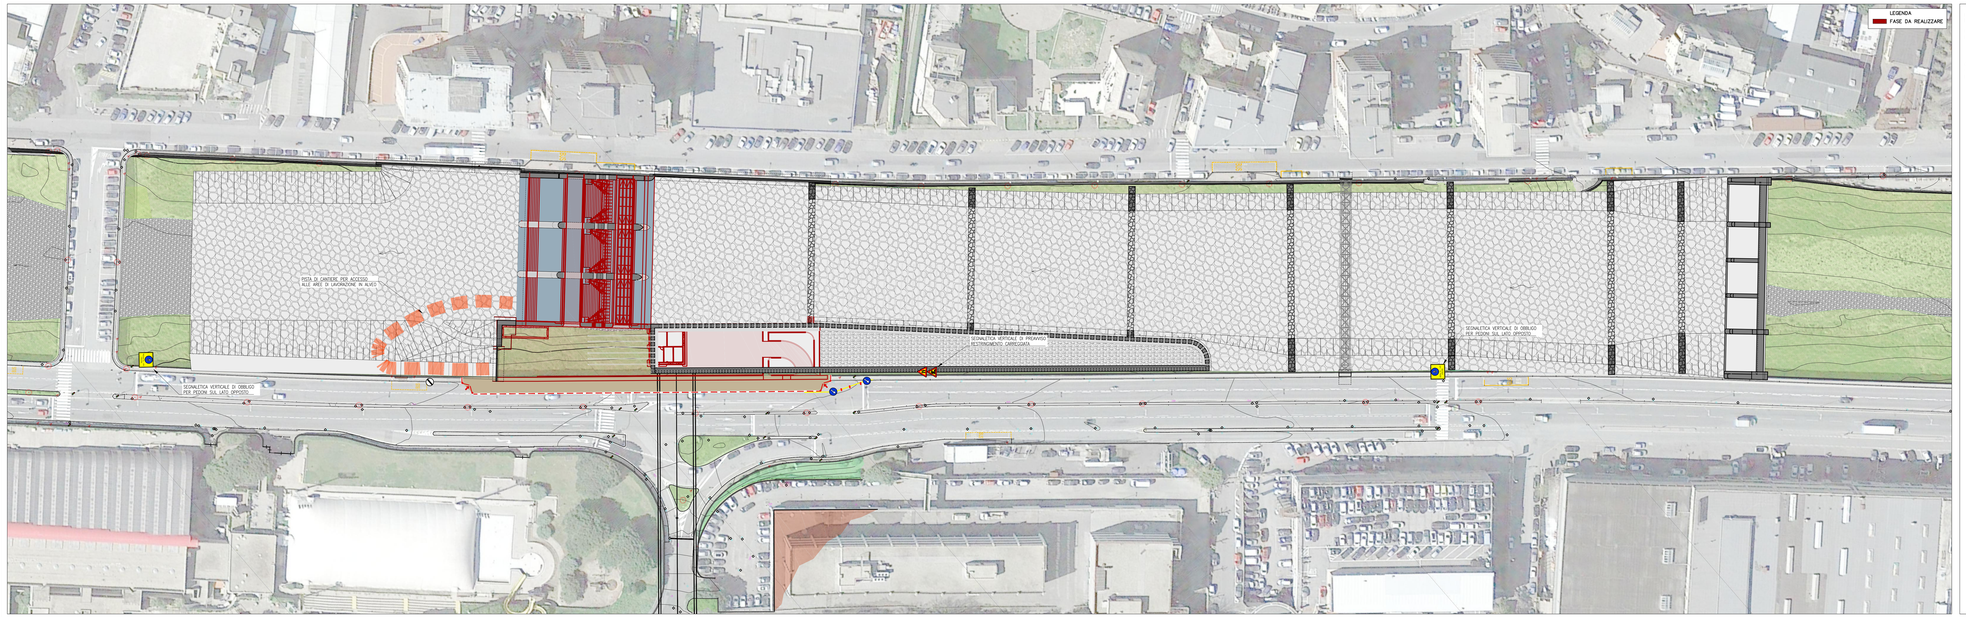


FASE A.9 – INSTALLAZIONE DELLE APPARECCHIATURE ELTTROMECCANICHE E DELL'EDIFICIO DI PRESA

In questa ultima fase di procederà alla realizzazione delle opere di completamento, e precisamente:

- installazione apparecchiature elettromeccaniche;
- posa dei ponti di servizio;
- realizzazione dell'edificio di controllo, con pavimentazione ed opere di mitigazione.

Oltre all'accessibilità dall'alveo (che avverrà da una rampa a valle dell'opera di sbarramento) sarà necessario parzializzare la carreggiata W di via Adamoli, previa chiusura di una corsia, in prossimità dell'area di intervento.

PLANIMETRIA AD OPERE ULTIMATE
SCALA 1:500

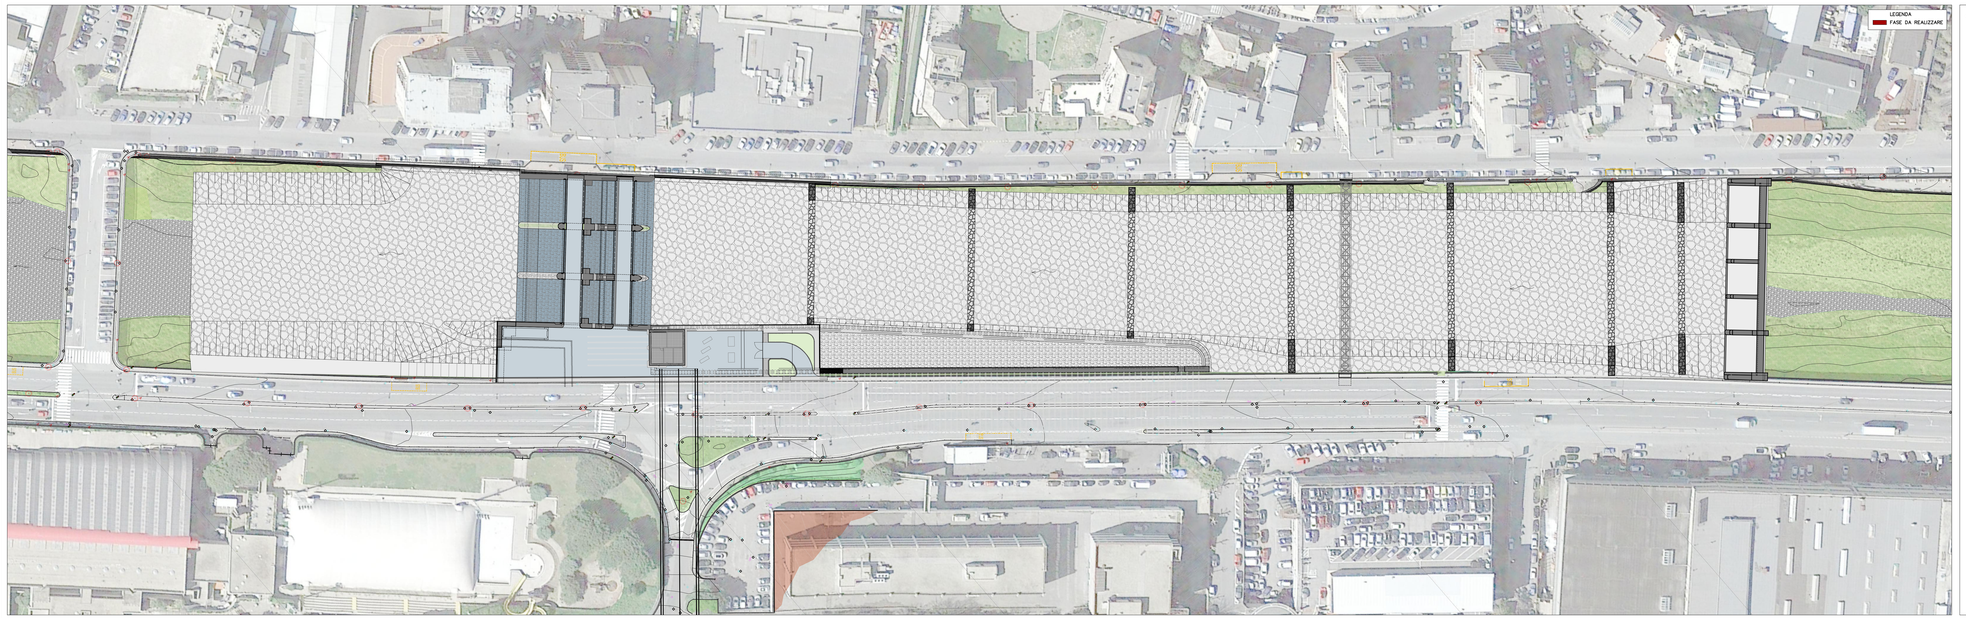

OPERE COMPLETATE

ART AD GC FR 0734 01 06 [151N] 00

Revisione	Data	Oggetto revisione	Redatto	Verificato	Approvato
0	11/2017	PRIMA EMISSIONE	CAMPI	FRESIA	CASSANI

REGIONE LIGURIA — COMUNE DI GENOVA

PIANO STRALCIO PER LE AREE METROPOLITANE E LE AREE URBANE CON ALTO LIVELLO DI POPOLAZIONE ESPOSTA AL RISCHIO DI ALLUVIONI

PRESIDENZA DEL CONSIGLIO DEI MINISTRI
COMMISSARIO STRAORDINARIO
delegato per l'attuazione degli interventi inseriti nell'A.P. del 10.05.2010 e ss.ii. (ex art. 10 del D.L. n. 91 del 24.06.2014)

Commissario straordinario: **Dott. Giovanni TOTI**

PROGETTISTI

RESPONSABILE STRUTTURA COMMISSARIALE: **Ing. Luca BERRUTI**

CAPOGRUPPO MANDATARIA: ROCK SOIL S.p.A. CONSULENZA E ASSISTENZA TECNICA nel settore RISK DEPROGRAMMA

RESPONSABILE UNICO PROCEDIMENTO: **Ing. Stefano PINASCO**

MANDANTI: art — HYDRODATA

Progettista responsabile integrazioni prestazioni specialistiche e Direttore Tecnico della mandataria. Rocksoil S.p.A.
Ing. Giovanna Canepa
Ord. Ingg. Milano N° 20997

Ing. Mario CANGIANO — **Ing. Paolo GALLO** — **Ing. Francesco DE SANCTIS** — **Dott.ssa Francesca GIOMI**

Progettista/Progettisti responsabili elaborato
Ing. Mario CANGIANO Ord. Ingg. Provincia n.a.t.
Ing. Ivo FRESIA Ord. Ingg. Genova N° 5766
Ord. Ingg. Genova N° 17540

Intervento/Opera: SECONDO LOTTO DEI LAVORI RELATIVI ALLA REALIZZAZIONE DELLA GALLERIA SCOLMATRICE DEL TORRENTE BISAGNO IN COMUNE DI GENOVA

PROGETTO ESECUTIVO

N° Progr.: ----

Codice elaborato: BIS2E - A - CAN05 - PL06 - 0

Oggetto della tavola:

CANTIERIZZAZIONE
CANTIERE IN ALVEO
ELABORATI DI INQUADRAMENTO
Fasizzazione dei lavori e deviazione del traffico - Tav. 6 di 6

Scala: 1:500

Data: NOVEMBRE 2017

Codice FILE: BIS2E-A-CAN05-PL01_06-0.DWG

I DISEGNI E LE INFORMAZIONI IN ESSI CONTENUTE SONO PROPRIETA' ESCLUSIVA DELLA STRUTTURA COMMISSARIALE E NON POSSONO ESSERE MODIFICATI, RIPRODOTTI, RESI PUBBLICI O UTILIZZATI PER USI DIFFERENTI DA QUELLI PER CUI SONO STATI REDATTI, SALVA AUTORIZZAZIONE SCRITTA