

PLANIMETRIA
SCALA 1:250

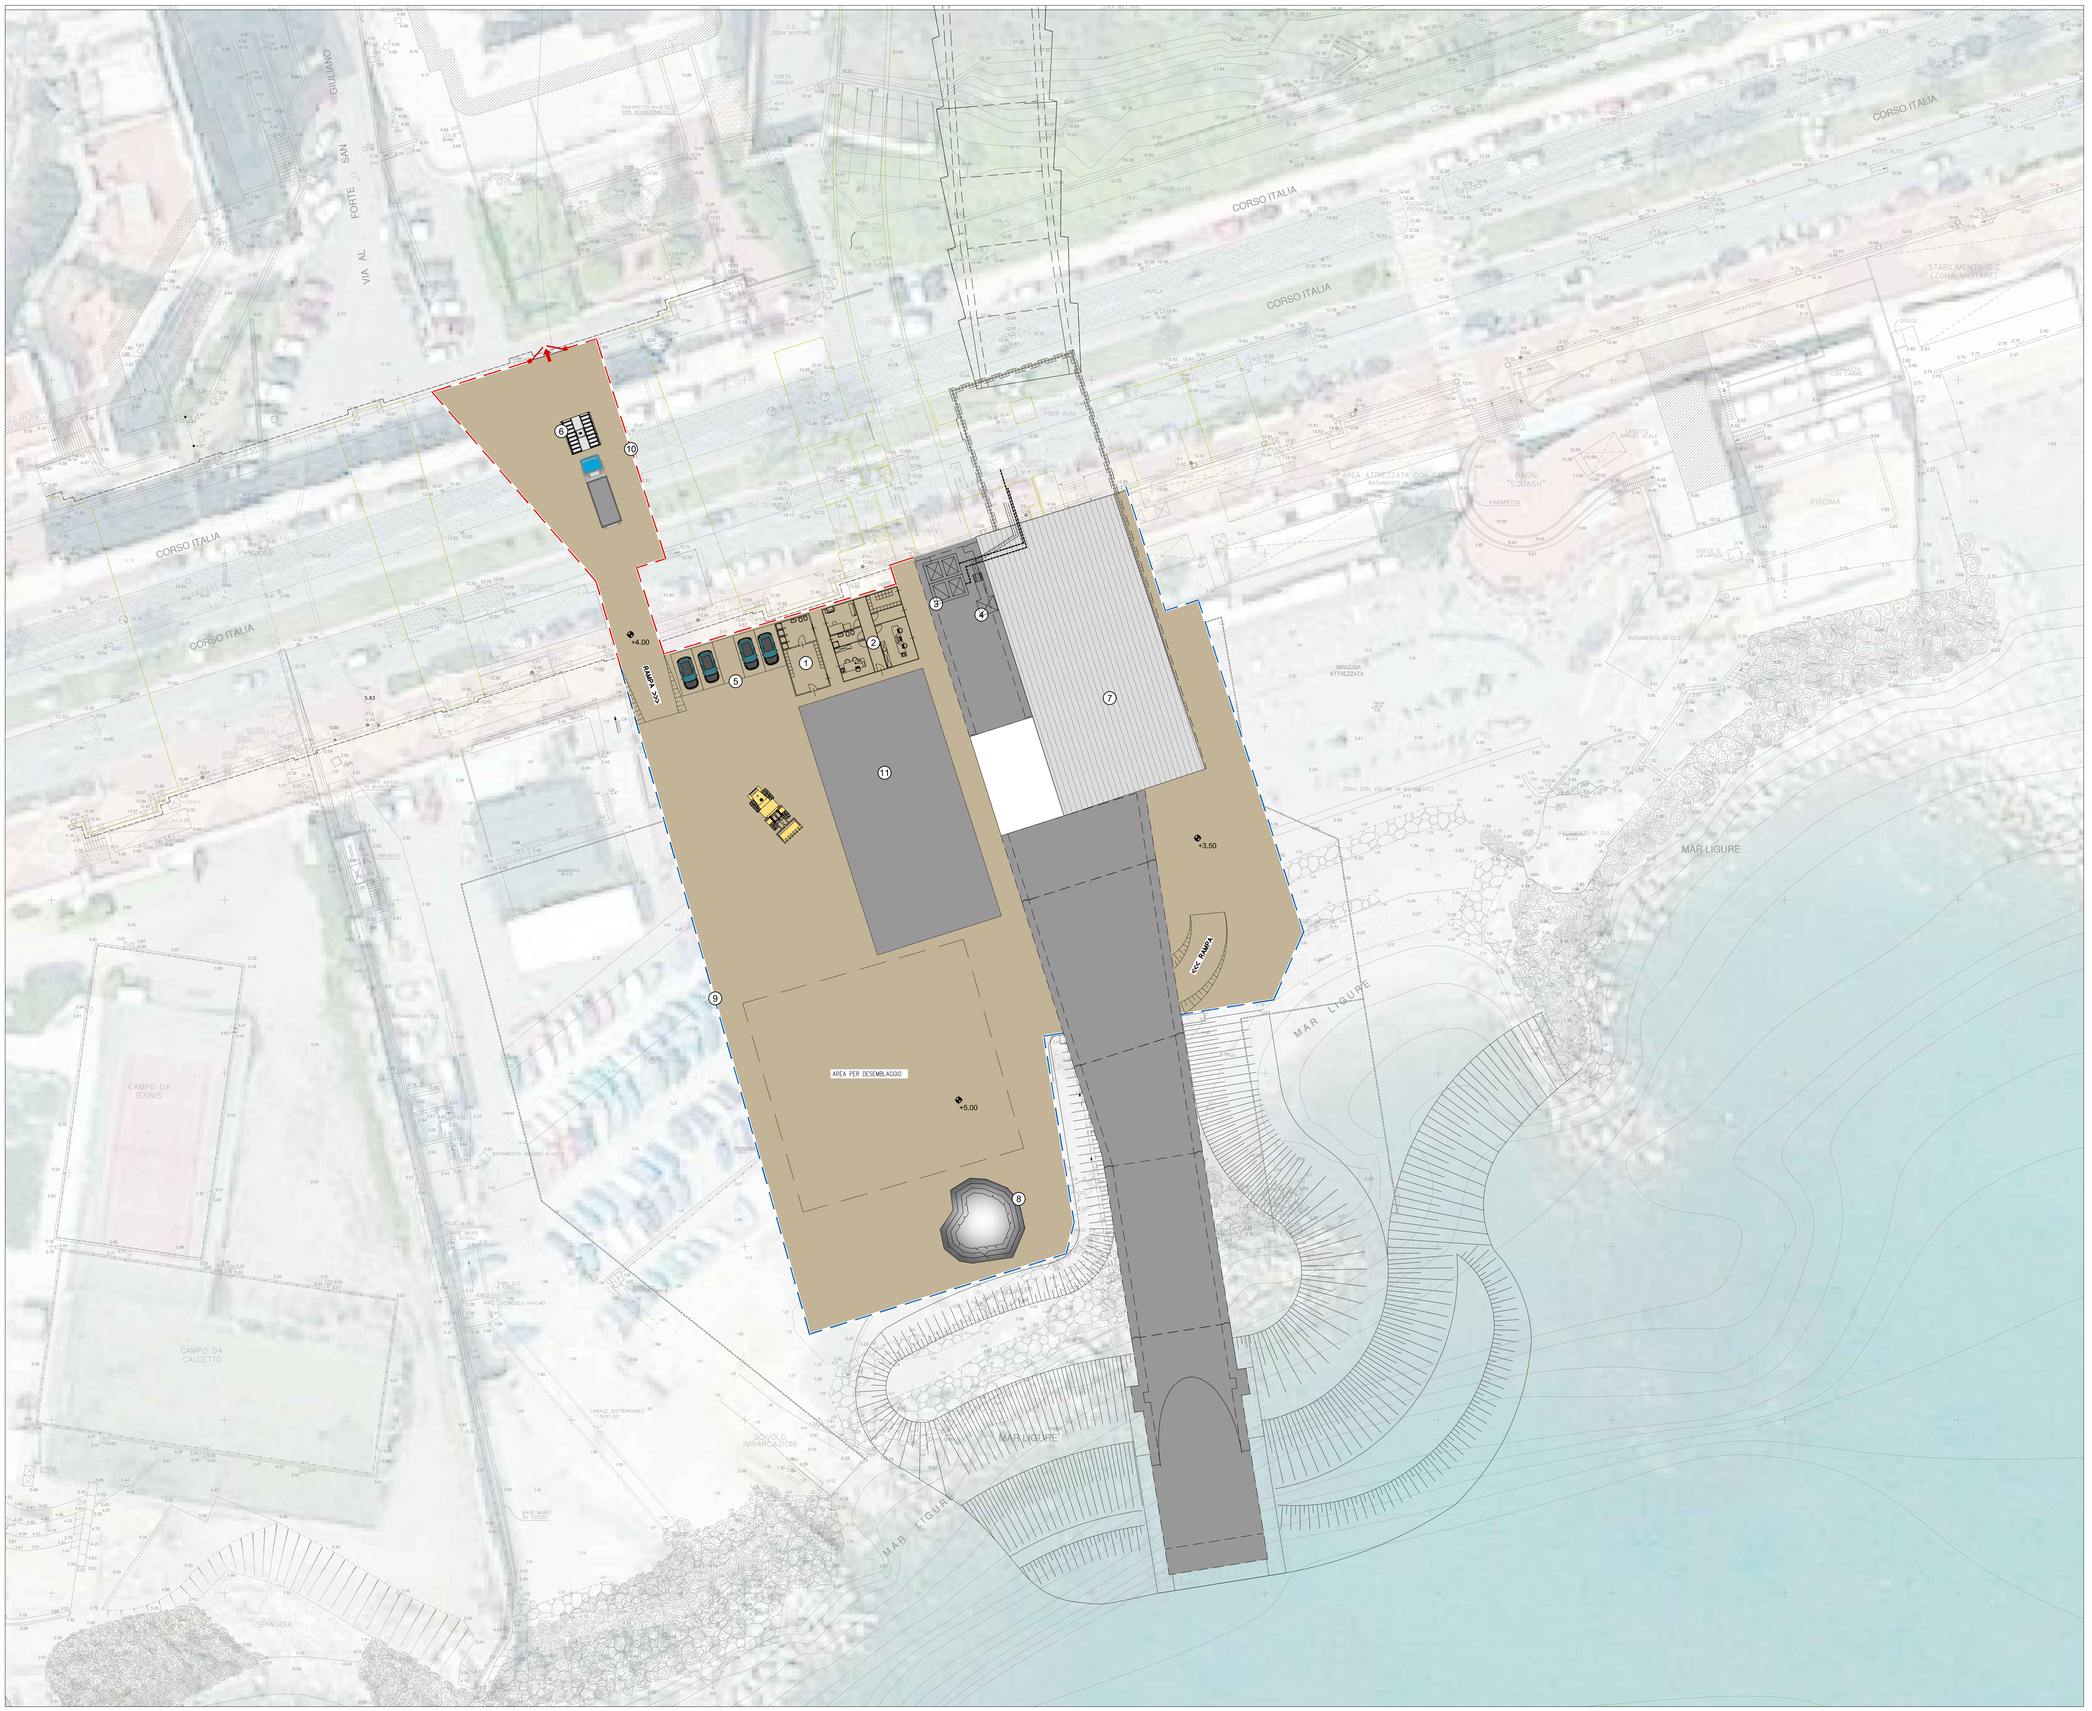


LEGENDA

1. SPOGLIATOIO, MAGAZZINO E WC
2. UFFICI DL E IMPRESA
3. GENERATORE F.M. ARIA COMPRESSA QUADRI M.T.
4. IMPIANTO DI VENTILAZIONE
5. PARCHEGGIO AUTOVETTURE PERSONALE
6. LAVAGGIO RUOTE
7. CAPANNONE TEMPORANEO MASCHERAMENTO CANTIERE
8. DEPOSITO TEMPORANEO MATERIALE
9. RECINZIONE TIPO 1
10. RECINZIONE TIPO 2
11. PAVIMENTAZIONE IN C.A. PER STANZIONAMENTO AUTO-GRU

SEZIONE TIPO 1 RECINZIONE
SCALA 1:25

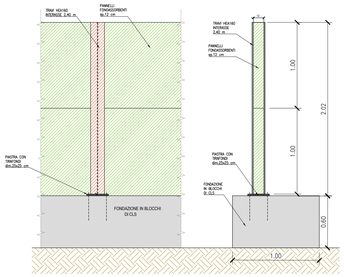

SEZIONE TIPO 2 RECINZIONE
SCALA 1:25

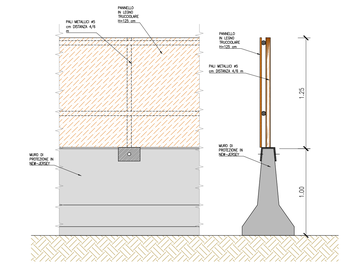

ART AD GC FR 0734 01 06 162N 00

0	11/2017	PRIMA EMISSIONE	CAMPI	FRESIA	CASSANI
Revisione	**Data**	**Oggetto revisione**	**Redatto**	**Verificato**	**Approvato**

REGIONE LIGURIA — #ItaliaSicura Presidenza del Consiglio dei Ministri — COMUNE DI GENOVA

PIANO STRALCIO PER LE AREE METROPOLITANE E LE AREE URBANE CON ALTO LIVELLO DI POPOLAZIONE ESPOSTA AL RISCHIO DI ALLUVIONI

Presidenza del Consiglio dei Ministri

PRESIDENZA DEL CONSIGLIO DEI MINISTRI
COMMISSARIO STRAORDINARIO
delegato per l'attuazione degli interventi inseriti nell'A.O.P. del 16.09.2010 e ss.ii.
(ex art. 10 del D.L. n. 91 del 24.06.2014)

Commissario straordinario: **Dott. Giovanni TOTI**

PROGETTISTI

CAPOGRUPPO MANDATARIA: ROCKSOIL S.p.A. — CONSULENZA E ASSISTENZA TECNICA nel campo della GEOINGEGNERIA

MANDANTI: art — HYDRODATA

Ing. Mario CANGIANO
Ing. Francesco DE SANCTIS
Ing. Paolo GALLO
Dott.ssa Francesca GIOMI

RESPONSABILE STRUTTURA COMMISSARIALE: **Ing. Luca BERRUTI**

RESPONSABILE UNICO PROCEDIMENTO: **Ing. Stefano PINASCO**

Progettista responsabile integrazioni prestazioni specialistiche e Direttore Tecnico della mandataria. Rocksoil S.p.A.
Ing. Giovanna Cassani
Ord. Ingg. Milano N° 20997

Progettista/Progettisti responsabili elaborato
ART ambiente e territorio s.r.l
Ing. Ivo Fresia
Ord. Ingg. Genova N° 12569

Ing. Giovanni Cassani
Ord. Ingg. Prov. Milano N° 20997

Intervento/Opera
SECONDO LOTTO DEI LAVORI RELATIVI ALLA REALIZZAZIONE DELLA GALLERIA SCOLMATRICE DEL TORRENTE BISAGNO IN COMUNE DI GENOVA

PROGETTO ESECUTIVO

Nº Progr.: ----

Codice elaborato: BIS2E - A - CAN06 - PL04 - 0

Oggetto della tavola
CANTIERIZZAZIONE
CANTIERE SBOCCO A MARE
DOTAZIONI IMPIANTISTICHE
Layout complessivo e viabilità di accesso al cantiere

Scala: 1:250

Data: NOVEMBRE 2017

Codice FILE: BIS2E-A-CAN06-PL04-0.DWG

I DISEGNI E LE INFORMAZIONI IN ESSI CONTENUTE SONO PROPRIETA' ESCLUSIVA DELLA STRUTTURA COMMISSARIALE E NON POSSONO ESSERE MODIFICATI, RIPRODOTTI, RESI PUBBLICI O UTILIZZATI PER USI DIFFERENTI DA QUELLI PER CUI SONO STATI REDATTI, SALVO AUTORIZZAZIONE SCRITTA.