


POZZETTO D'INTERCETTAZIONE E CALATA

PIANTA FONDAZIONE

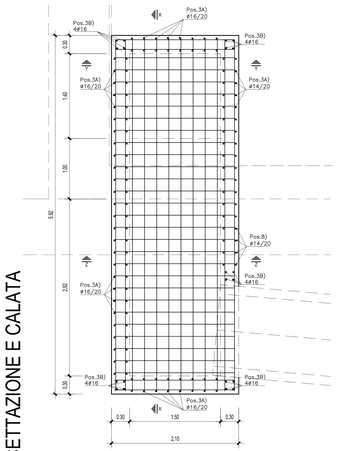



PIANTA 1

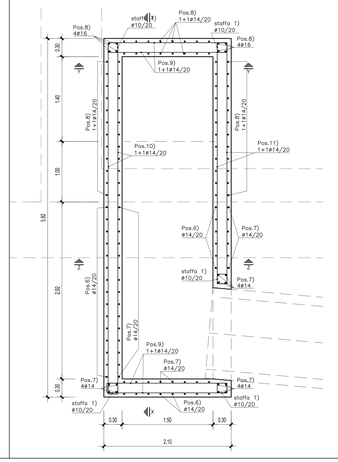

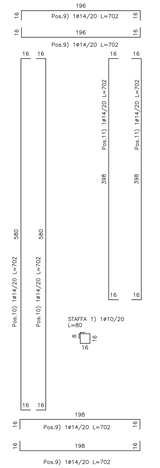


PIANTA 2

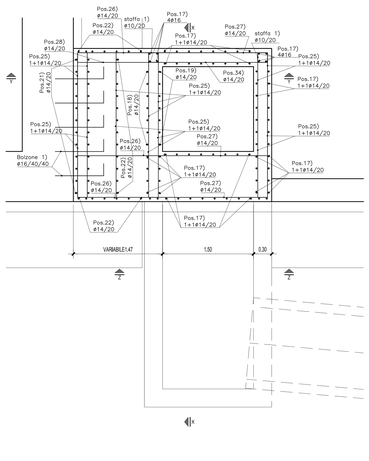


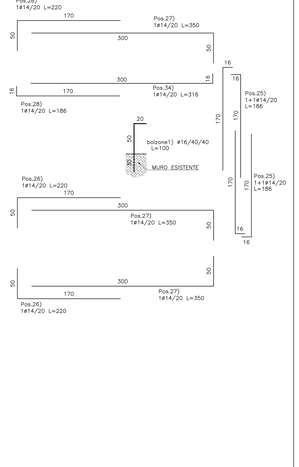


PIANTA 3

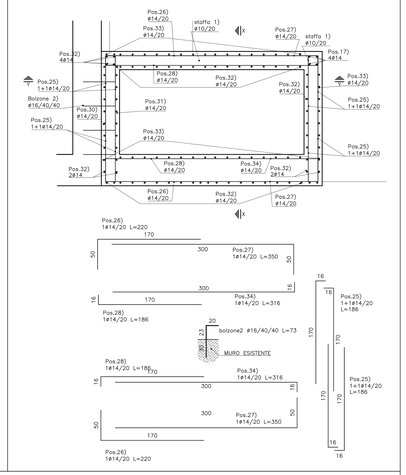


PIANTA 1bis
(DETTAGLIO CHIUSINO)

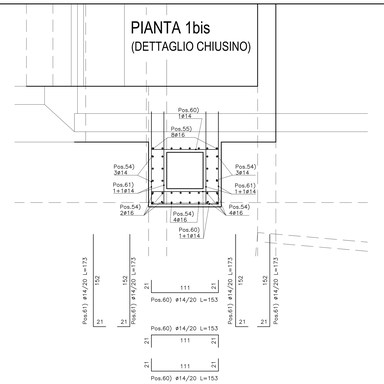


SEZIONE X-X

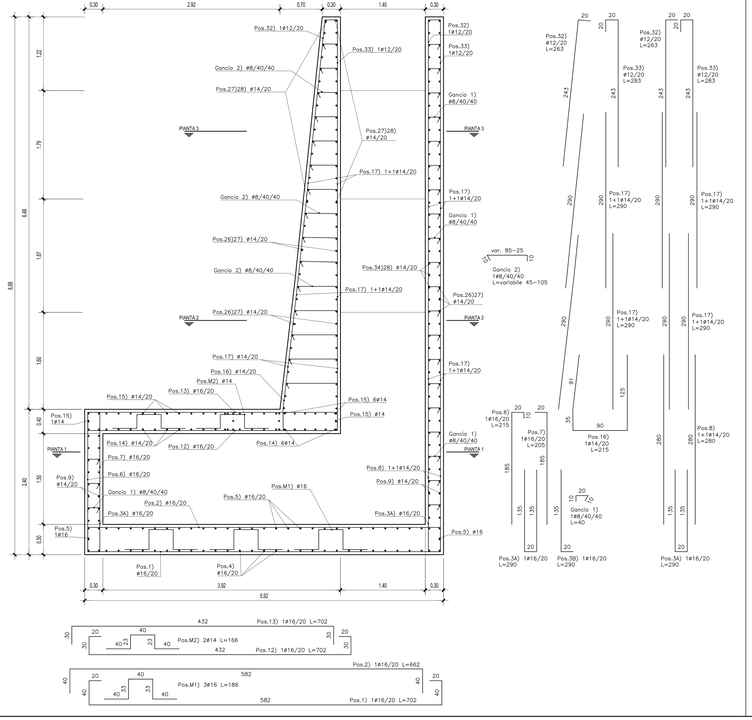


SEZIONE Y-Y

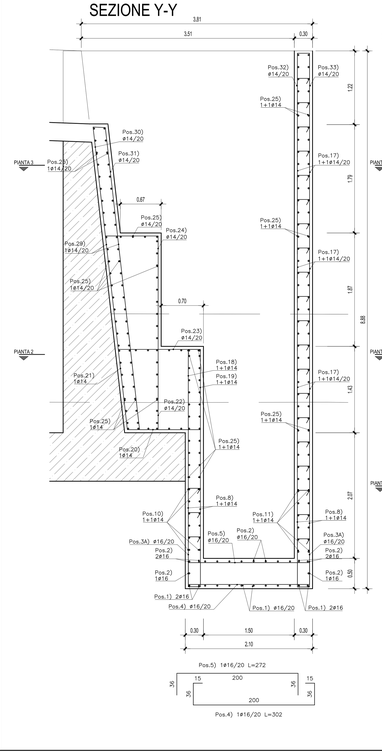


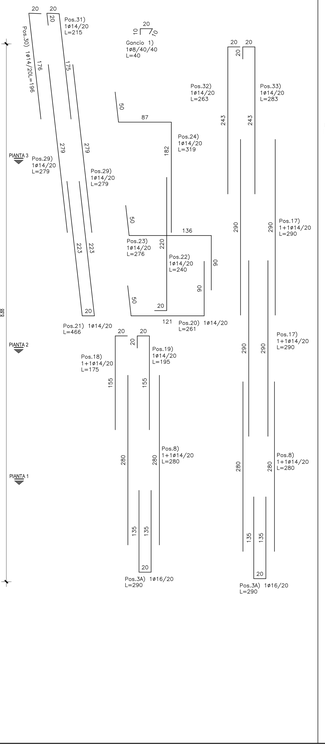

SEZIONE W-W
(DETTAGLIO CHIUSINO)

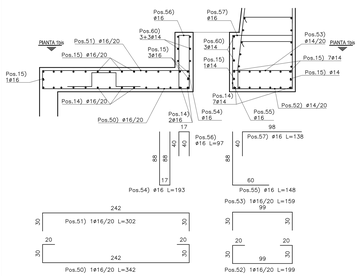

SEZIONE Z-Z

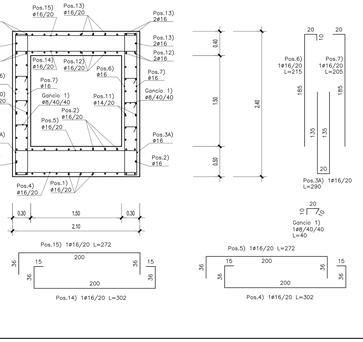

Revisione	Data	Oggetto revisione	Redatto	Verificato	Approvato
0	09/2018	PRIMA EMISSIONE	SOLDERA	BERTERO	CASSANI

REGIONE LIGURIA — COMUNE DI GENOVA

PIANO STRALCIO PER LE AREE METROPOLITANE E LE AREE URBANE
CON ALTO LIVELLO DI POPOLAZIONE ESPOSTA AL RISCHIO DI ALLUVIONI

PRESIDENZA DEL CONSIGLIO DEI MINISTRI
COMMISSARIO STRAORDINARIO
delegato per il rischio idrogeologico (D.P.C.M. 15.09.2015 e ss.)
(ex art. 10 bis L. n. 91 del 18.06.2015)

Commissario straordinario: Dott. Giovanni TOTI

PROGETTISTI

RESPONSABILE STRUTTURA COMMISSARIALE: Ing. Luca BERRUTI

CAPOGRUPPO MANDATARIA: ROCKSOIL S.p.A. — RESPONSABILE UNICO PROCEDIMENTO: Ing. Stefano PINASCO

MANDANTI:
Ing. Mario CANGIANO — Ing. Paolo GALLO
Ing. Francesco DE SANCTIS — Dott.ssa Francesca GIOMI

Progettista incaricato integrazione prestazioni specialistiche e Direttore Tecnico della mandataria: ROCKSOIL S.p.A.
Ing. Giovanna Cappai
OAS. Ingg. Milano N° 20997

Progettista-Progettisti responsabili elaborato: Politecnica S.p.A.
Ing. Roberto Bertero
OAS. Ingg. Torino N° 7570L

Intervento/Opera:
SECONDO LOTTO DEI LAVORI RELATIVI ALLA REALIZZAZIONE DELLA GALLERIA SCOLMATRICE DEL TORRENTE BISAGNO IN COMUNE DI GENOVA

PROGETTO ESECUTIVO — N° Progr.: ---- — Codice elaborato: BIS2E - M - OSI01 -CA01- 0

Oggetto della tavola:
OPERE DI SISTEMAZIONE IDROGEOLOGICA
VIA MERELLO
Intervento A: Carpenterie e armature del pozzetto di calata

Scala: 1:25

Data: 14 SETT. 2018

Codice FILE: BIS2E-M-OSI01-CA01-0.DWG

I DISEGNI E LE INFORMAZIONI IN ESSI CONTENUTE SONO PROPRIETA' ESCLUSIVA DELLA STRUTTURA COMMISSARIALE E NON POSSONO ESSERE RIPRODOTTI, ESPOSTI/O, MESSI PUBBLICI E COMUNICATI SENZA AUTORIZZAZIONE SCRITTA DELLA STESSA. OGNI UTILIZZO NON AUTORIZZATO SARA' PERSEGUITO.