


ARMATURE DELLA NUOVA BRIGLIA

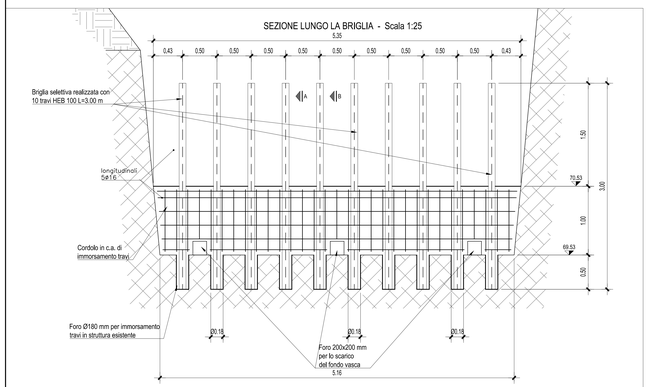


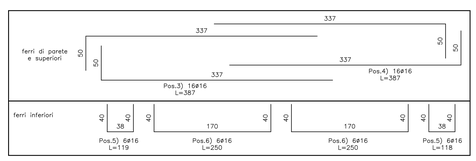

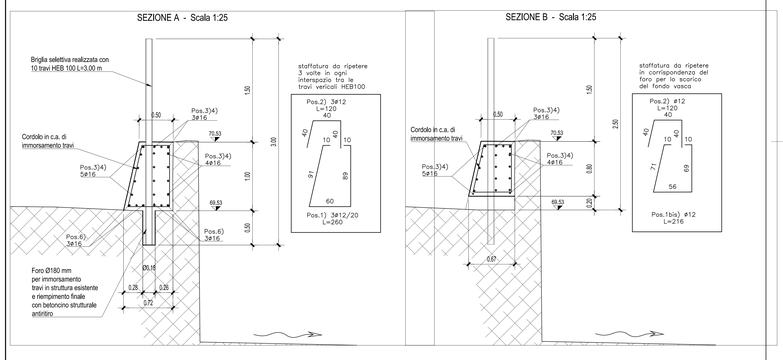


ARMATURE DEL RIALZO DEL MURO ESISTENTE


PROSPETTO DI PROGETTO
SCALA 1:50

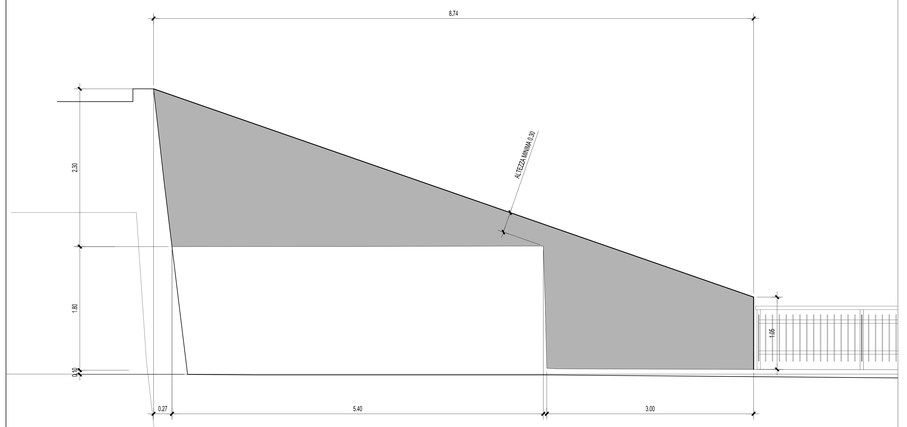


PROSPETTO DI PROGETTO
PARTICOLARE BOLZONATURE
SCALA 1:50

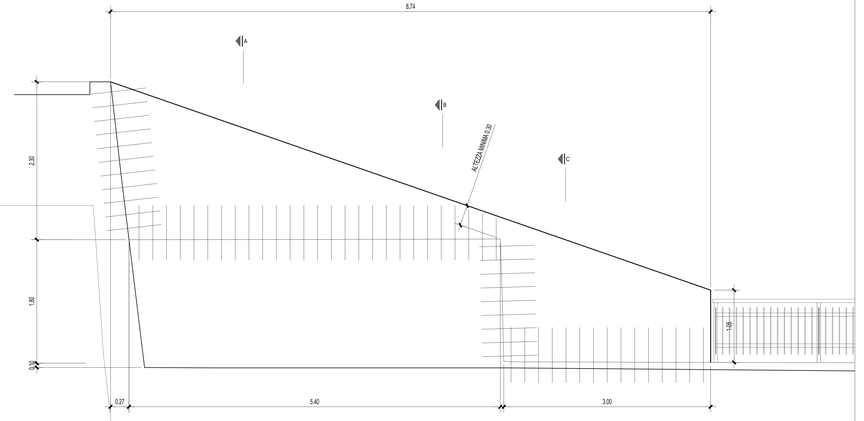


SEZIONE A-A
SCALA 1:50

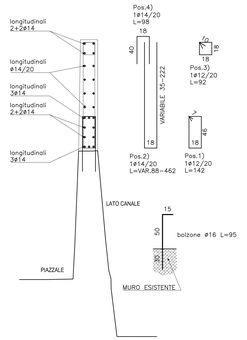

SEZIONE B-B
SCALA 1:50

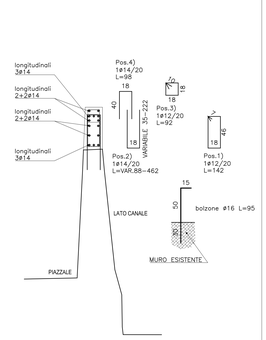

SEZIONE C-C
SCALA 1:50

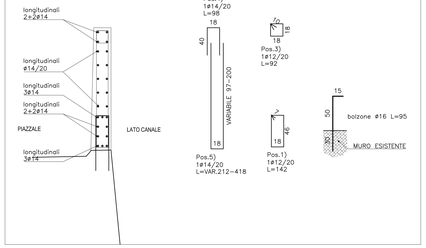

Revisione	Data	Oggetto revisione	Redatto	Verificato	Approvato
0	09/2018	PRIMA EMISSIONE	SOLDERA	BERTERO	CASSANI

REGIONE LIGURIA — COMUNE DI GENOVA

PIANO STRALCIO PER LE AREE METROPOLITANE E LE AREE URBANE CON ALTO LIVELLO DI POPOLAZIONE ESPOSTA AL RISCHIO DI ALLUVIONI

Presidenza del Consiglio dei Ministri

PRESIDENZA DEL CONSIGLIO DEI MINISTRI
COMMISSARIO STRAORDINARIO
delegato per l'attuazione degli interventi inseriti nell'A.O.P. del 16.09.2010 e ss.ii. (ex art. 10 del D.L. n. 91 del 24.06.2014)

Commissario straordinario: **Dott. Giovanni TOTI**

PROGETTISTI

RESPONSABILE STRUTTURA COMMISSARIALE: **Ing. Luca BERRUTI**

CAPOGRUPPO MANDATARIA: ROCKSOIL S.p.A. — CONSULENZA E INGEGNERIA TECNICA nel campo delle GEOSCIENZE

RESPONSABILE UNICO PROCEDIMENTO: **Ing. Stefano PINASCO**

Progettista responsabile integrazioni prestazioni specialistiche e Direttore Tecnico della mandataria. Rocksoil S.p.A. Ing. Giovanna Cassaro Ord. Ingg. Milano N° 20997

MANDANTI: art engineering — **Ing. Mario CANGIANO**; HYDRODATA — **Ing. Paolo GALLO**; **Ing. Francesco DE SANCTIS**; **Dott.ssa Francesca GIOMI**

Progettista/Progettisti responsabili elaborato Dott. Ing. Roberto Berterio Ord. Ingg. Torino N° 7570L

Intervento/Opera

SECONDO LOTTO DEI LAVORI RELATIVI ALLA REALIZZAZIONE DELLA GALLERIA SCOLMATRICE DEL TORRENTE BISAGNO IN COMUNE DI GENOVA

PROGETTO ESECUTIVO	N° Progr.	Codice elaborato
	----	BIS2E - H - OSI01 -CA03- 0

Oggetto della tavola

OPERE DI SISTEMAZIONE IDROGEOLOGICA
VIA MERELLO

Intervento B: Carpenterie e armature dei manufatti

Scala: 1:25

Data: 14 SETT. 2018

Codice FILE: BIS2E-H-OSI01-CA03-0.DWG

I DISEGNI E LE INFORMAZIONI IN ESSI CONTENUTE SONO PROPRIETA' ESCLUSIVA DELLA STRUTTURA COMMISSARIALE E NON POSSONO ESSERE MODIFICATI, RIPRODOTTI, RESI PUBBLICI O UTILIZZATI PER UN OPERANTE DIVERSO DA QUELLI PER CUI SONO STATI REDATTI, SALVO AUTORIZZAZIONE SCRITTA.