



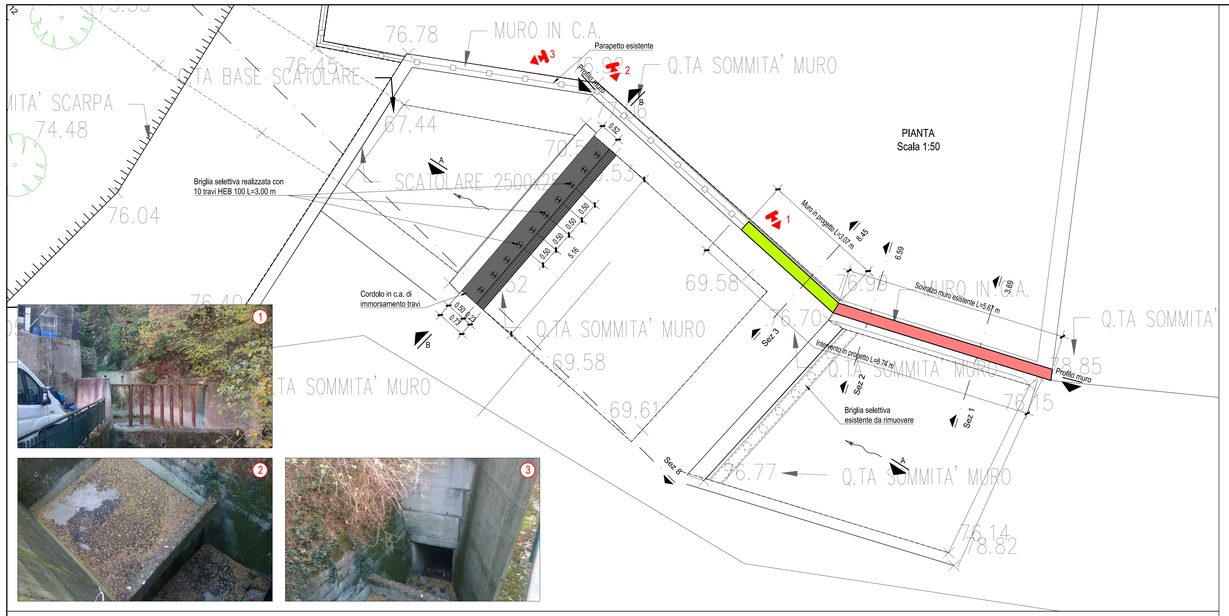


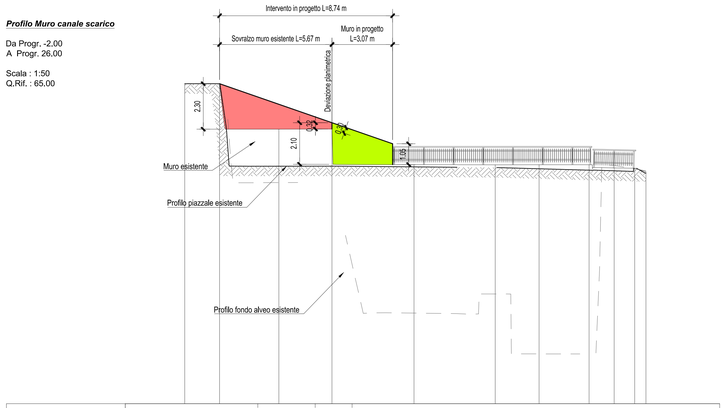



SEZIONE N.	Sez. 1	Sez. 2	Sez. 3											
DISTANZA PARZIALE TERRENO (m)	1.39	1.78	3.96	3.99	4.34	4.70	2.22	3.58	1.27	1.56				
DISTANZA PROGRESSIVA TERRENO (m)	0.00	1.39	3.17	7.13	11.12	15.46	18.67	20.89	24.47	25.74	27.30			
QUOTA TERRENO (m s.l.m.)	67.11	67.11	76.98	76.98	77.06	77.06	77.06	77.06	76.98	77.00	76.98			

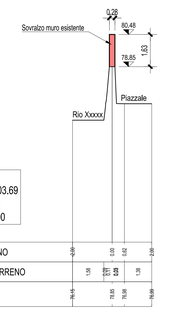

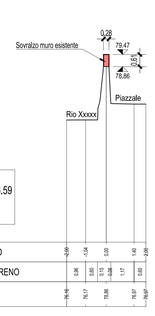

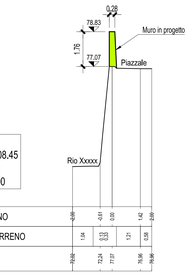

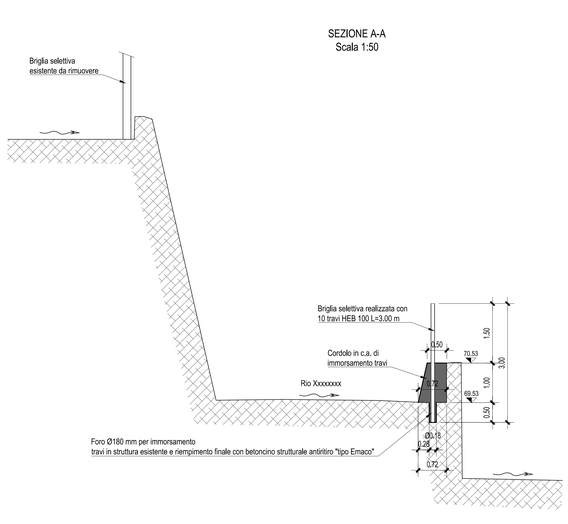

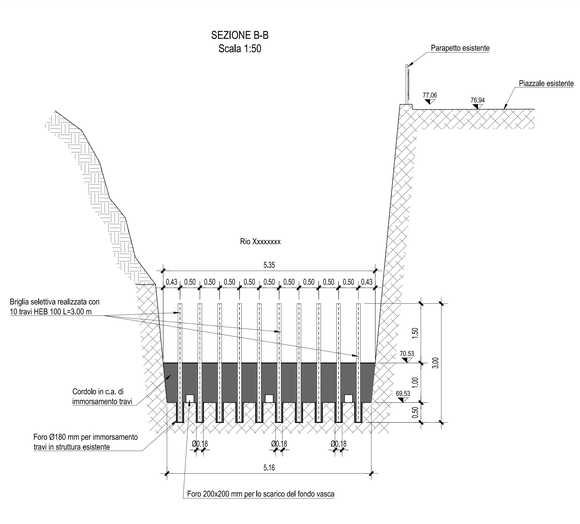

0	09/2018	PRIMA EMISSIONE	SOLDERA	BERTERO	CASSANI
Revisione	**Data**	**Oggetto revisione**	**Redatto**	**Verificato**	**Approvato**

REGIONE LIGURIA — #italiasicura Presidenza del Consiglio dei Ministri — COMUNE DI GENOVA

PIANO STRALCIO PER LE AREE METROPOLITANE E LE AREE URBANE
CON ALTO LIVELLO DI POPOLAZIONE ESPOSTA AL RISCHIO DI ALLUVIONI

Presidenza del Consiglio dei Ministri

PRESIDENZA DEL CONSIGLIO DEI MINISTRI
COMMISSARIO STRAORDINARIO
delegato per l'attuazione degli interventi nell'A.d.P. del 16.09.2010 e ss.ii. (ex art. 10 del D.L. n. 91 dal 24.06.2014)

Commissario straordinario: **Dott. Giovanni TOTI**

PROGETTISTI

CAPOGRUPPO MANDATARIA:
RockSoil S.p.A. — CONSULENZA E ASSISTENZA TECNICA nel campo della GEOINGEGNERIA

MANDANTI:
art — ambiente risorse territorio
HYDRODATA — RICERCA E SVILUPPO IDRAULICO

Ing. Mario CANGIANO
Ing. Paolo GALLO
Ing. Francesco DE SANCTIS
Dott.ssa Francesca GIOMI

RESPONSABILE STRUTTURA COMMISSARIALE: **Ing. Luca BERRUTI**

RESPONSABILE UNICO PROCEDIMENTO: **Ing. Stefano PINASCO**

Progettista responsabile integrazioni prestazioni specialistiche e Direttore Tecnico della mandataria. Rocksoil S.p.A.
Ing. Giovanna Cassani
Ord. Ingg. Milano N° 20997

Progettista/Progettisti responsabili elaborato
Hydrodata S.p.A.
Ing. Roberto Berteo
Ord. Ingg. Torino N° 7570L

(Intervento/Opera)
SECONDO LOTTO DEI LAVORI RELATIVI ALLA REALIZZAZIONE DELLA GALLERIA SCOLMATRICE DEL TORRENTE BISAGNO IN COMUNE DI GENOVA

PROGETTO ESECUTIVO	N° Progr.	Codice elaborato
	----	BIS2E - H - IPA01 - PL01- 0

Oggetto della tavola
OPERE DI SISTEMAZIONE IDROGEOLOGICA
VIA MERELLO
Intervento B: Planimetria di progetto, sezioni trasversali e profilo longitudinale del canale di scarico

Scala: 1:50-1:100

Data: 14 SETT. 2018

Codice FILE: BIS2E-H-IS101-PL03-0.DWG

I DISEGNI E LE INFORMAZIONI IN ESSI CONTENUTE SONO PROPRIETA' ESCLUSIVA DELLA STRUTTURA COMMISSARIALE E NON POSSONO ESSERE MODIFICATI, RIPRODOTTI, RESI PUBBLICI O UTILIZZATI PER USI DIFFERENTI DA QUELLI PER CUI SONO STATI REDATTI, SALVO AUTORIZZAZIONE SCRITTA.