
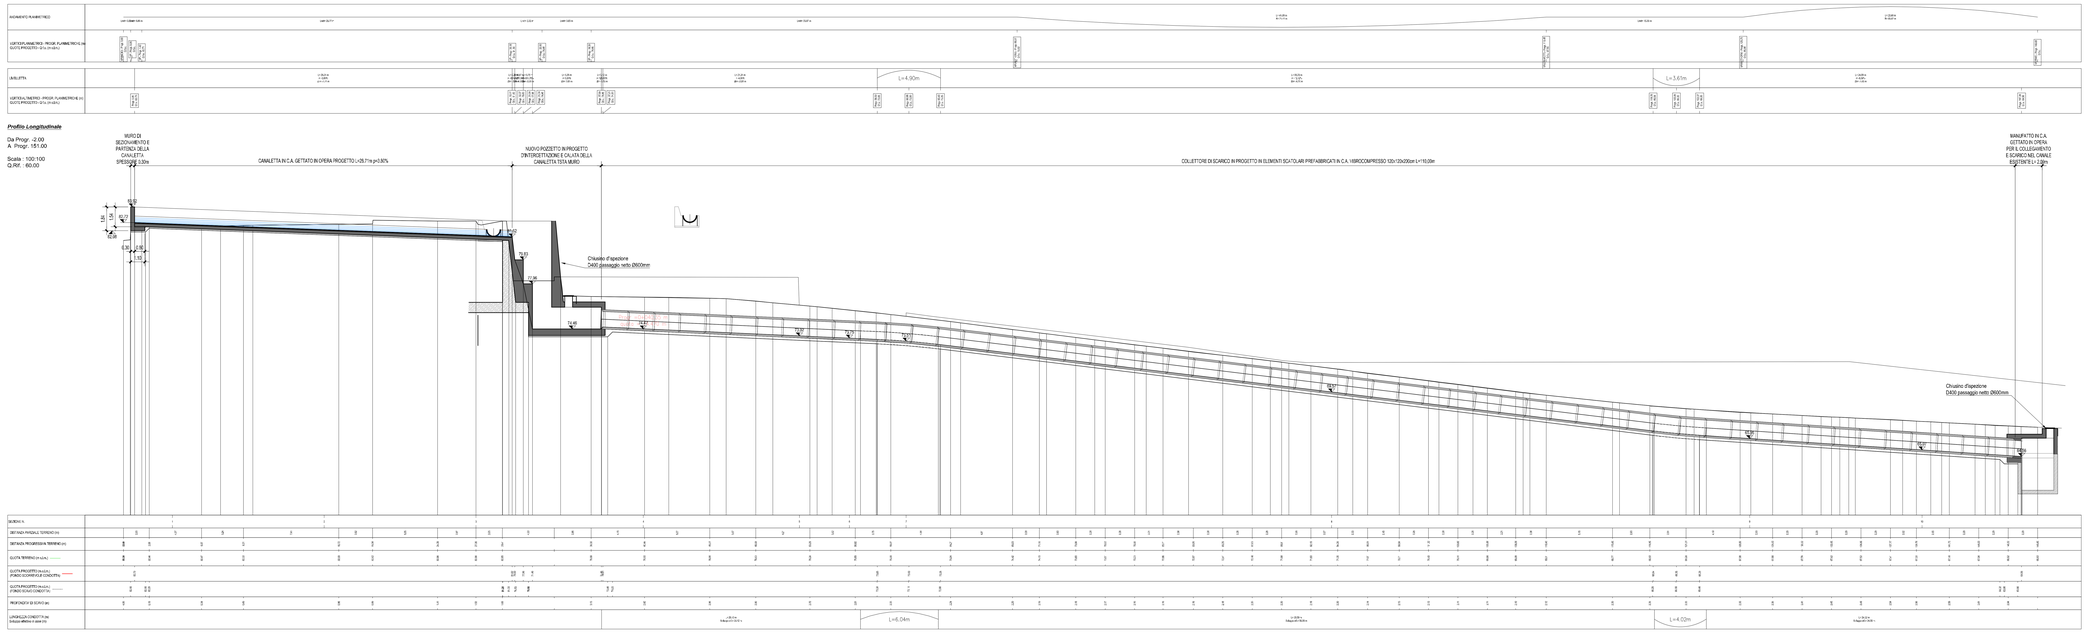


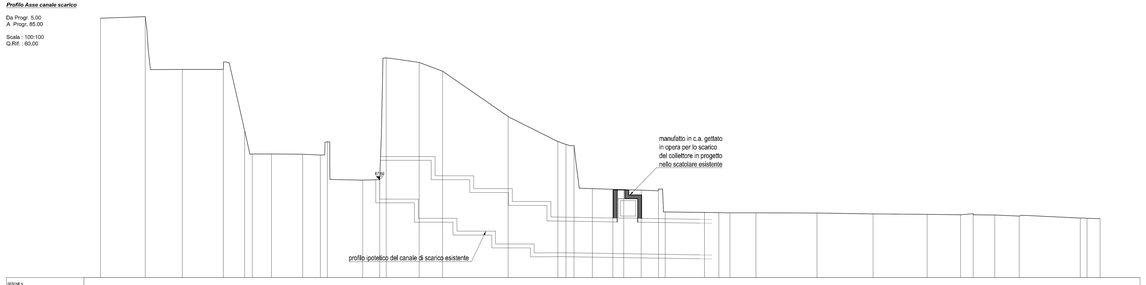

Revisione	Data	Oggetto revisione	Redatto	Verificato	Approvato
0	09/2018	PRIMA EMISSIONE	SOLDERA	BERTERO	CASSANI

REGIONE LIGURIA — COMUNE DI GENOVA

PIANO STRALCIO PER LE AREE METROPOLITANE E LE AREE URBANE CON ALTO LIVELLO DI POPOLAZIONE ESPOSTA AL RISCHIO DI ALLUVIONI

PRESIDENZA DEL CONSIGLIO DEI MINISTRI
COMMISSARIO STRAORDINARIO
delegato con l'attuazione degli interventi di cui all'art. 10 OCDPC 414 e ss.s.
(ex art. 10 del D.L. n. 91 del 24.06.2014)

Commissario Straordinario: **Dott. Giovanni TOTI**

PROGETTISTI

RESPONSABILE STRUTTURA COMMISSARIALE: **Ing. Luca BERRUTO**

RESPONSABILE UNICO PROCEDIMENTO: **Ing. Stefano FERRARIO**

LAVORI/PRO-MANDATARIA: RAGNI SOIL

MANDANTI: art — HYDRODATA

Progettista responsabile integrazione prestazioni specialistiche: Ing. Mario CANEPA, Partner della mandataria Ragni S.p.A.
Ordine degli Ingegneri della Provincia di Genova n° 10967

Ing. Mario CANEPA

Progettista/Progettisti responsabili elaborato: Ingegneria S.p.A.
Ing. Paolo GALLO, Partner
Ordine degli Ingegneri della Provincia di Genova n° 7216

Ing. Paolo GALLO

Ing. Francesco DE SANCTIS

Ord.Arch. Francesca GISOMI

Intervento/Opera:

SECONDO LOTTO DEI LAVORI RELATIVI ALLA REALIZZAZIONE DELLA GALLERIA SCOLMATRICE DEL TORRENTE BISAGNO IN COMUNE DI GENOVA

PROGETTO ESECUTIVO

N° Progr.: ----

Codice elaborato: BIS2E - H - OS101 - PR01 - 0

Oggetto della tavola:

OPERE DI SISTEMAZIONE IDROGEOLOGICA
VIA MERELLO

Intervento A: Profilo longitudinale della condotta di scarico e della canaletta testamuro

Scala: 1:100

Data: 14 SETT. 2018

Codice FILE: BIS2E-H-OS101-PR01-0.DWG

I DISEGNI E LE INFORMAZIONI IN ESSI CONTENUTE SONO PROPRIETÀ DELLA SOCIETÀ PER L'UTILIZZAZIONE ESCLUSIVA DA PARTE DEGLI ENTI CONTRAENTI E NON POSSONO ESSERE RIPRODOTTI, RIPRODOTTI, NÉ RESI PUBBLICI O COMUNICATI A TERZI SENZA PREVIA AUTORIZZAZIONE SCRITTA.