
FASI DI CANTIERIZZAZIONE


Cantiere in alveo

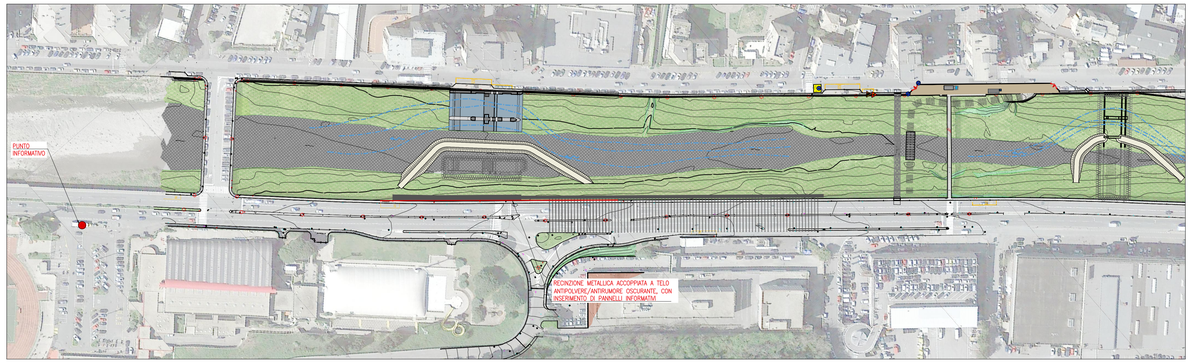


Punto di informazione al cittadino in con struttura elementare e pareti in vetro




Cantiere area ex-canile

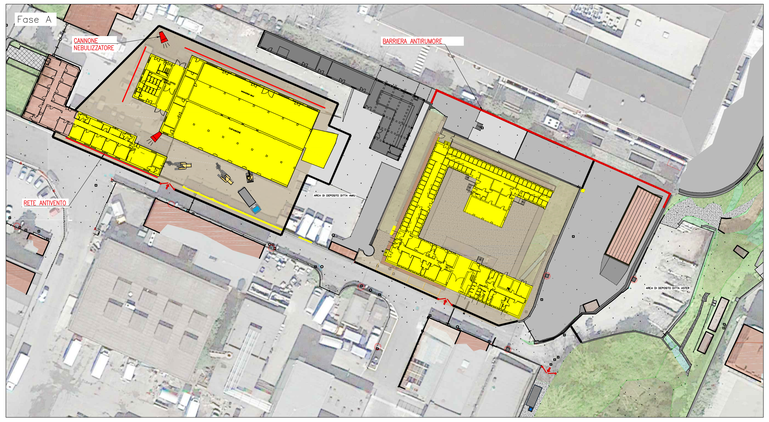

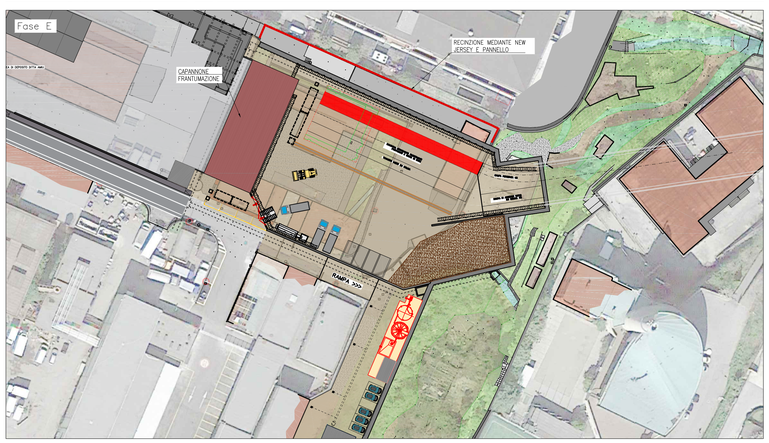


Simulazione recinzione metallica accoppiata a telo antipolvere/antirumore e pannello informativo

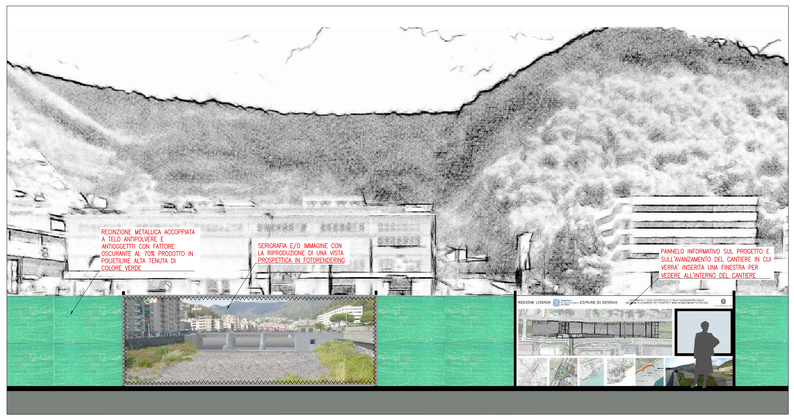



Recinzioni fonoimpedenti alte circa 3 metri, realizzate mediante new jersey in cemento armato alla base e pannello tipo AcustiKo Site in sommità



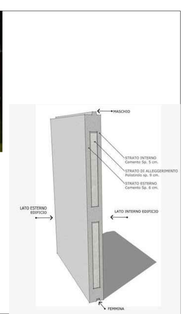



Il capannone per la frantumazione dello smarino dovrà avere le seguenti caratteristiche per minimizzare l'emissione sonora verso l'esetrno.

- copertura mediante tegoli a doppio T e getto di completamento in cls spessore minimo 10cm
- La copertura deve essere priva di lucernari
- Pareti di tamponamento in Cap sp. 20 cm
- Finestra a nastro a singolo con vetro camera
- Le finestre e di portone di ingresso durante il periodo notturno essere sempre chiuse
- I fori per l'ingresso e l'uscita dei nastri trasportatori dovranno essere schermati acusticamente mediante tunnel afonici da predisporre all'interno.

FASE DEIFINITIVA

Lavorazioni in alveo ultimati

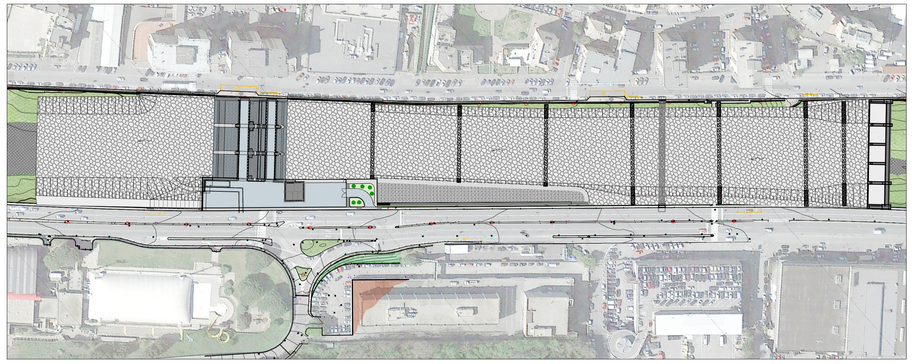

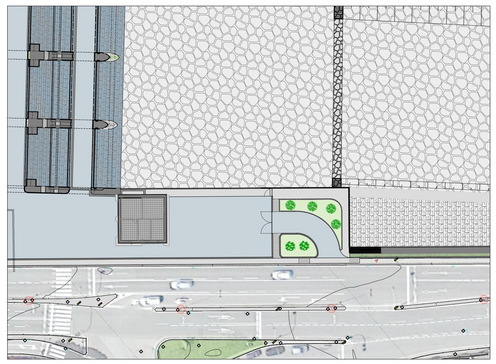


Essenze previste aiuola:

- Spiraea x vanhouttei (Briot) Carrière – Rosaceae – Spirea di Van Houtte
- Physocarpus opulifolius (L.) Maxim – Rosaceae – Fisocarpo a foglie di viburno.
- Ligustrum tschonoskii Decne. – Oleaceae – Ligustro di Tschonosky





Sezione tipo mitigazione muro tramite rampicanti
Scala 1:100

Lavorazioni area ex-canile ultimati

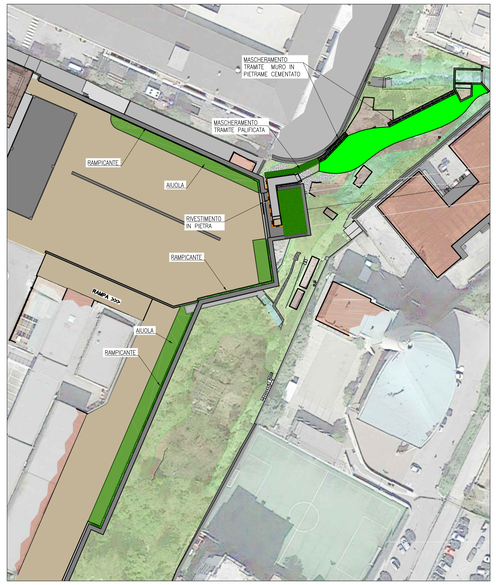

Sezione mascheramento Rio Sciorba

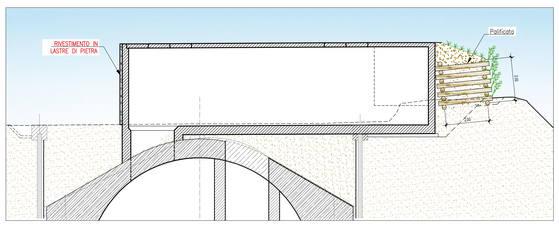

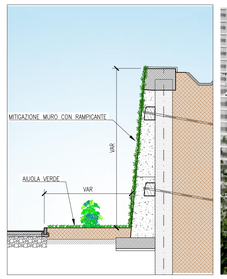



Essenze previste aiuola:


- Spiraea x vanhouttei (Briot) Carrière – Rosaceae – Spirea di Van Houtte
- Physocarpus opulifolius (L.) Maxim – Rosaceae – Fisocarpo a foglie di viburno.
- Ligustrum tschonoskii Decne. – Oleaceae – Ligustro di Tschonosky

Essenze previste mascheramento muro:

- Parthenocissus tricuspidata (Siebold & Zucc.) Planch. – Vitaceae – Vite del Canadà a foglie intere
- Hedera helix L. subsp. helix – Araliaceae – Edera comune


Prospetto muro/recinzione AMIU

Scala 1:100

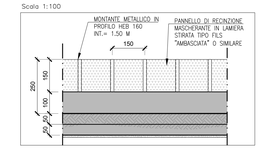



Prospetto rivestimento in pietra

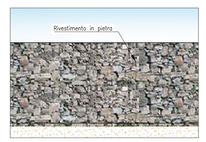

ART MS GC FR 0734 01 08 301N 00

0	11/2017	PRIMA EMISSIONE	MITIDIERI	FRESIA	CASSANI
Revisione	**Data**	**Oggetto revisione**	**Redatto**	**Verificato**	**Approvato**

REGIONE LIGURIA — #ItaliaSicura Presidenza del Consiglio dei Ministri — COMUNE DI GENOVA

PIANO STRALCIO PER LE AREE METROPOLITANE E LE AREE URBANE CON ALTO LIVELLO DI POPOLAZIONE ESPOSTA AL RISCHIO DI ALLUVIONI

Presidenza del Consiglio dei Ministri

PRESIDENZA DEL CONSIGLIO DEI MINISTRI
COMMISSARIO STRAORDINARIO
delegato per l'attuazione degli interventi inseriti nell'All.2/F del 16.09.2010 e ss.ii. (ex art. 10 del D.L. n. 91 del 24.06.2014)

Commissario straordinario: **Dott. Giovanni TOTI**

PROGETTISTI

CAPOGRUPPO MANDATARIA: ROCK SOIL S.p.A. CONSULENZA E ASSISTENZA TECNICA nel campo della GEOINGEGNERIA

MANDANTI: art ARCHITETTURA & INGEGNERIA — HYDRODATA

Ing. Mario CANGIANO
Ing. Francesco DE SANCTIS
Ing. Paolo GALLO
Dott.ssa Francesca GIOMI

RESPONSABILE STRUTTURA COMMISSARIALE: **Ing. Luca BERRUTI**

RESPONSABILE UNICO PROCEDIMENTO: **Ing. Stefano PINASCO**

Progettista responsabile integrazioni prestazioni specialistiche e Direttore Tecnico della mandataria, Rocksoil S.p.A.
Ing. Giovanna Cassaro
Ord. Ingg. Milano N° 20997

Progettista/Progettisti responsabili elaborato
ART ambiente risorse idriche
Ing. Ivo Fresia
Ord. Ingg. Torino N° 3296X

Dott. Giovanni Cassani
Ord. Geologi Emilia Romagna N° 543

Intervento/Opera

SECONDO LOTTO DEI LAVORI RELATIVI ALLA REALIZZAZIONE DELLA GALLERIA SCOLMATRICE DEL TORRENTE BISAGNO IN COMUNE DI GENOVA

PROGETTO ESECUTIVO | N° Progr. ---- | Codice elaborato BIS2E - A - IPA01 - PR01 - 0

Oggetto della tavola

INTERVENTI DI INSERIMENTO PAESAGGISTICO ED AMBIENTALE
AMBITO VALLE BISAGNO

Planimetria e particolari costruttivi

Scala: -

Data: NOVEMBRE 2017

Codice FILE: BIS2E-A-IPA01-PR01_02-0.DWG

I DISEGNI E LE INFORMAZIONI IN ESSI CONTENUTE SONO PROPRIETA' ESCLUSIVA DELLA STRUTTURA COMMISSARIALE E NON POSSONO ESSERE MODIFICATI, RIPRODOTTI, RESI PUBBLICI O UTILIZZATI PER USI DIFFERENTI DA QUELLI PER CUI SONO STATI REDATTI, SALVO AUTORIZZAZIONE SCRITTA.