
FASI DI CANTIERIZZAZIONE


Cantiere in alveo

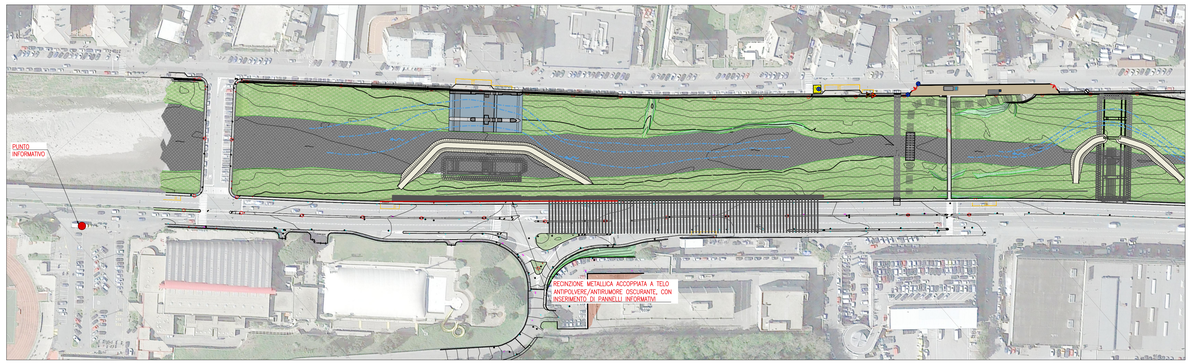

Punto di informazione al cittadino in con struttura elementare e pareti in vetro





Simulazione recinzione metallica accoppiata a telo antipolvere/antirumore e pannello informativo

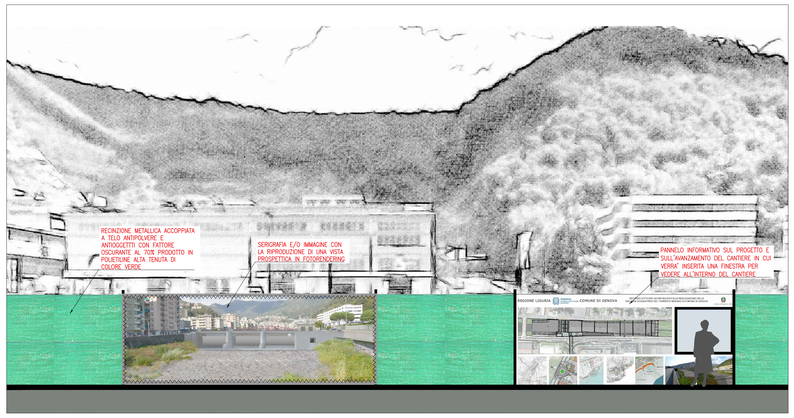

FASE DEIFINITIVA

Lavorazioni in alveo ultimati

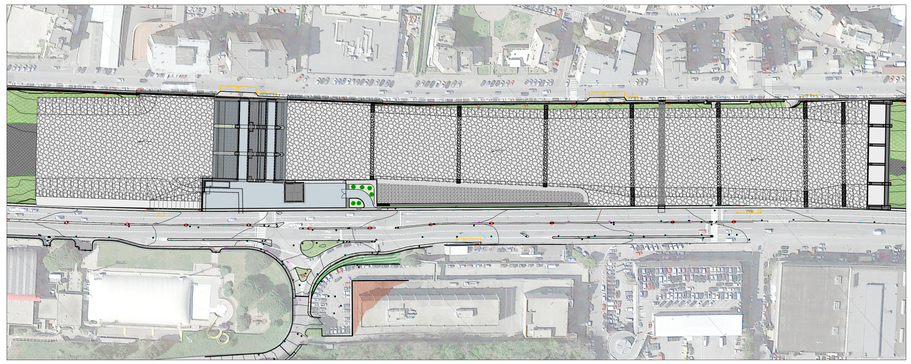

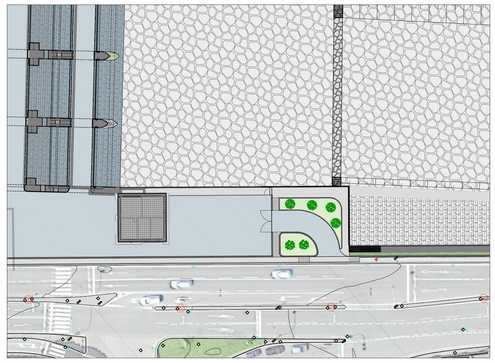


Essenze previste aiuola:

- Spiraea x vanhouttei (Briot) Carrière – Rosaceae – Spirea di Van Houtte
- Physocarpus opulifolius (L.) Maxim – Rosaceae – Fisocarpo a foglie di viburno.
- Ligustrum tschonoskii Decne. – Oleaceae – Ligustro di Tschonosky




Cantiere area ex-canile

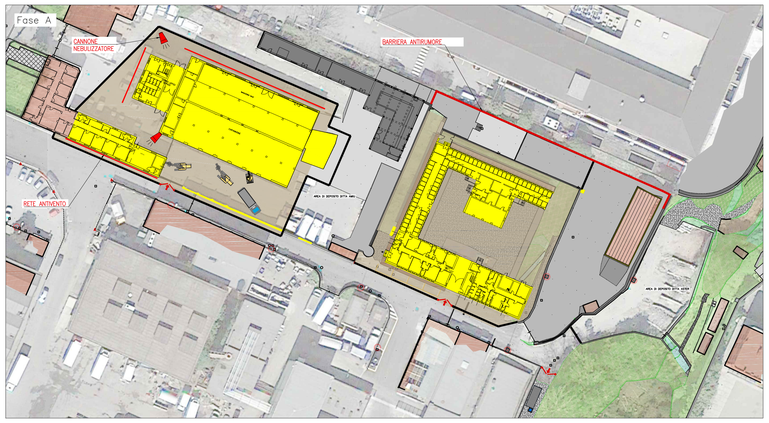




Recinzioni fonoimpedenti alte circa 3 metri, realizzate mediante new jersey in cemento armato alla base e pannello tipo AcustiKo Site in sommità

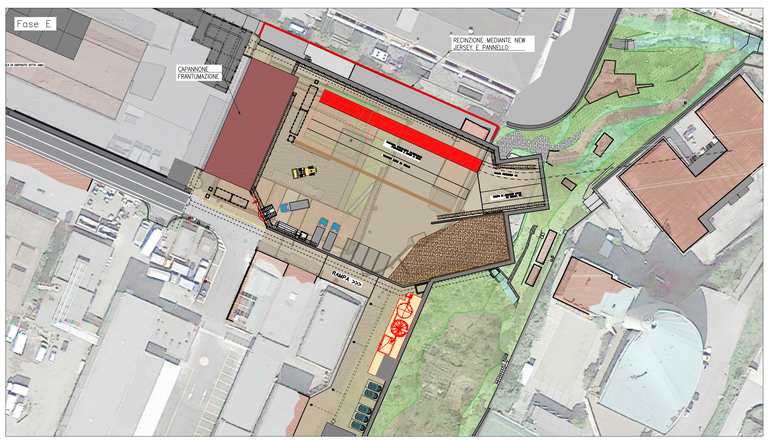




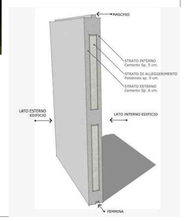


Il capannone per la frantumazione dello smarino dovrà avere le seguenti caratteristiche per minimizzare l'emissione sonora verso l'esterno.

- copertura mediante tegoli a doppio T e getto di completamento in cls spessore minimo 10cm
- La copertura deve essere priva di lucernari
- Pareti di tamponamento in Cap sp. 20 cm
- Finestra a nastro o singola con vetro camera
- Le finestre e dll portone di ingresso durante il periodo notturno essere sempre chiuse
- I fori per l'ingresso e l'uscita dei nastri trasportatori dovranno essere schermati acusticamente mediante tunnel afonici da predisporre all'interno.

Lavorazioni area ex-canile ultimati

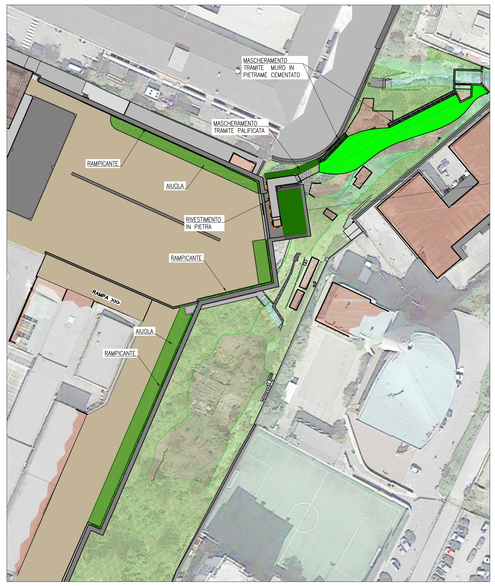


Sezione mascheramento Rio Sciorba

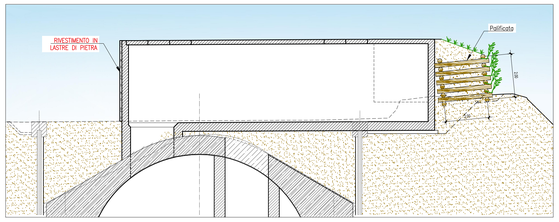

Sezione tipo mitigazione muro tramite rampicanti

Scala 1:100

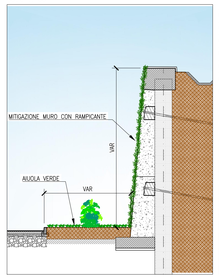



Essenze previste aiuola:


- Pistacia terebinthus L. – Anacardiaceae – Terebinto;
- Viburnum lantana L. – Adoxaceae – Lantanara;
- Ligustrum vulgare L. – Oleaceae – Ligustro;
- Spartium junceum L. – Fabaceae – Ginestra odorosa.


Essenze previste mascheramento muro:

- Hedera helix L. subsp. helix – Araliaceae – Edera comune o una sua cultivar a foglie diverse o screziate


Prospetto muro/recinzione AMIU

Scala 1:100

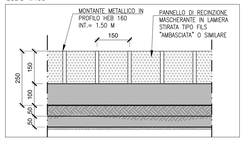

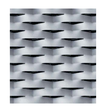

Prospetto rivestimento in pietra

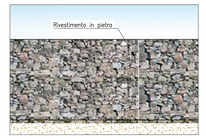

ART MS GC FR 0734 01 08 301N 01

1	09/2018	REVISIONE	MITIDIERI	FRESIA	CASSANI
0	11/2017	PRIMA EMISSIONE	MITIDIERI	FRESIA	CASSANI
Revisione	**Data**	**Oggetto revisione**	**Redatto**	**Verificato**	**Approvato**

REGIONE LIGURIA — COMUNE DI GENOVA

PIANO STRALCIO PER LE AREE METROPOLITANE E LE AREE URBANE CON ALTO LIVELLO DI POPOLAZIONE ESPOSTA AL RISCHIO DI ALLUVIONI

PRESIDENZA DEL CONSIGLIO DEI MINISTRI
COMMISSARIO STRAORDINARIO
delegato per l'attuazione degli interventi inseriti nell'A.P. del 16.09.2010 e ss.ii. (ex art. 10 del D.L. n. 91 del 24.06.2014)

Commissario straordinario
Dott. Giovanni TOTI

PROGETTISTI

RESPONSABILE STRUTTURA COMMISSARIALE
Ing. Luca BERRUTI

RESPONSABILE UNICO PROCEDIMENTO
Ing. Stefano PINASCO

CAPOGRUPPO MANDATARIA:
ROCKSOIL S.p.A. CONSULENZA E ASSISTENZA TECNICA nel campo della GEOINGEGNERIA

Progettista responsabile integrazioni prestazioni specialistiche e Direttore Tecnico della mandataria.
Rocksoil S.p.A.
Ing. Giovanna Cassani
Ord. Ingg. Milano N° 20997

MANDANTI:
art ambiente risorse territorio
HYDRODATA WATER AND ENVIRONMENT SERVICES

Ing. Mario CANGIANO
Ing. Francesco DE SANCTIS
Ing. Paolo GALLO
Dott.ssa Francesca GIOMI

Progettista/Progettisti responsabili elaborato
ART ambiente risorse territorio s.r.l.
Ing. Ivo Fresia
Ord. Ingg. Torino N° 9298

Dott. Giovanni Cassani
Ord. Geologi Emilia Romagna N° 543

Intervento/Opera
SECONDO LOTTO DEI LAVORI RELATIVI ALLA REALIZZAZIONE DELLA GALLERIA SCOLMATRICE DEL TORRENTE BISAGNO IN COMUNE DI GENOVA

PROGETTO ESECUTIVO | N° Progr. ---- | Codice elaborato BIS2E - A - IPA01 - PR01 - 1

Oggetto della tavola
INTERVENTI DI INSERIMENTO PAESAGGISTICO ED AMBIENTALE
AMBITO VALLE BISAGNO

Planimetria e particolari costruttivi

Scala -

Data 14 SETT. 2018

Codice FILE BIS2E-A-IPA01-PR01-02-1.DWG

I DISEGNI E LE INFORMAZIONI IN ESSI CONTENUTE SONO PROPRIETA' ESCLUSIVA DELLA STRUTTURA COMMISSARIALE E NON POSSONO ESSERE MODIFICATI, RIPRODOTTI, RESI PUBBLICI O UTILIZZATI PER USI DIFFERENTI DA QUELLI PER CUI SONO STATI REDATTI, SALVO AUTORIZZAZIONE SCRITTA.