

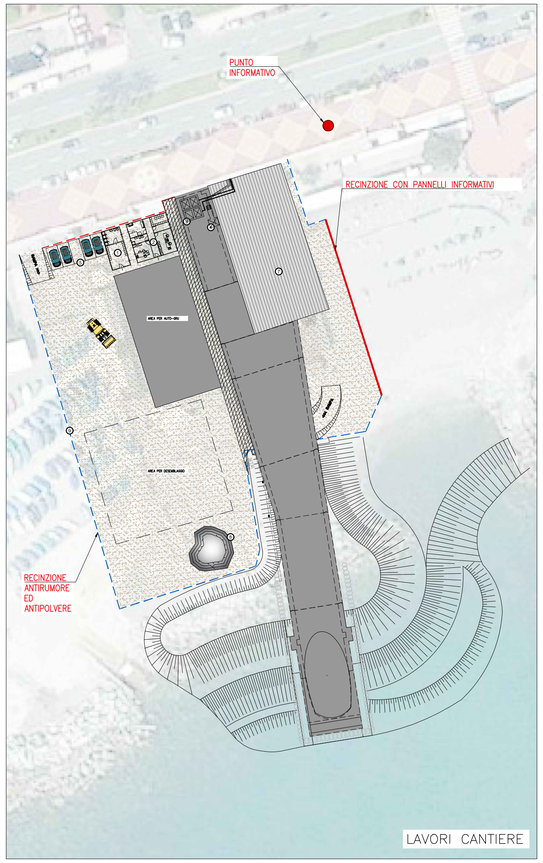


FASI DI CANTIERIZZAZIONE


Accessibilità dei vani al di sotto di C.so Italia durante i lavori

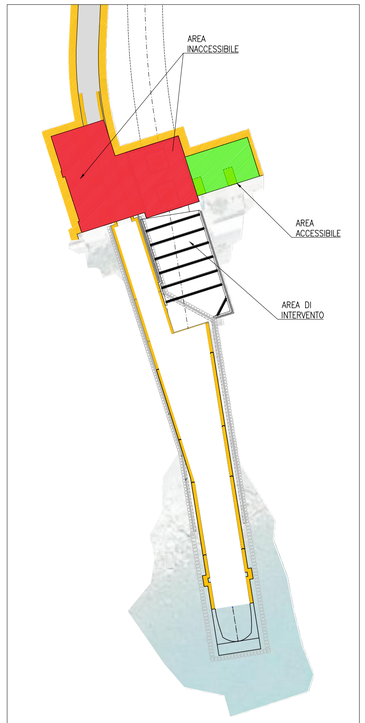

Prima delle realizzazioni dello "scarico" dagli arconi sarà impedito l'accesso ad alcuni vani sottostanti Corso Italia

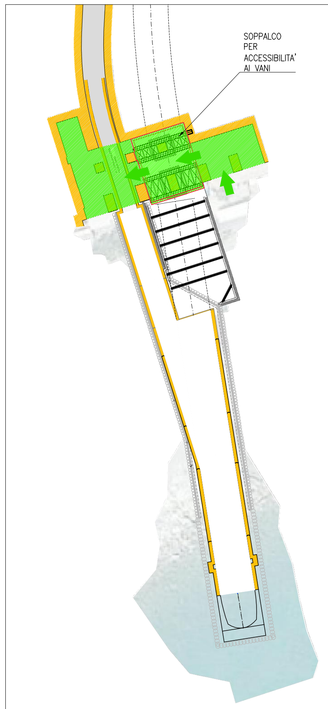


Simulazione recinzione con pannello informativo

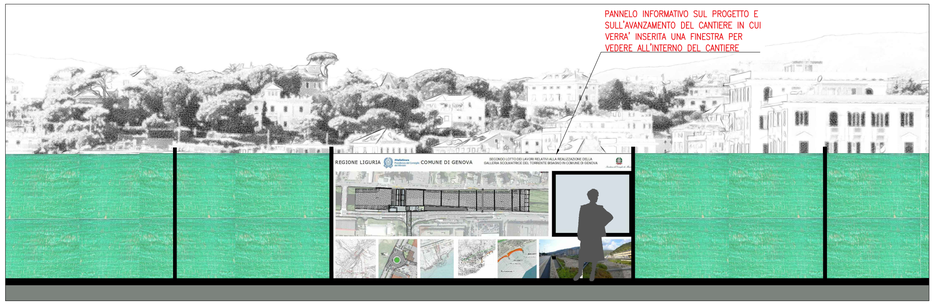


Punto di informazione al cittadino in struttura elementare e pareti in vetro



Recinzione tipo

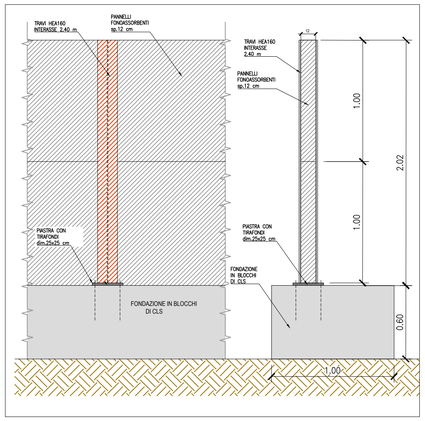


ISO 9001	subsystem	verification	organization	commessa	anno	progetto	elaborato	revisione
ART	MS	GC	FR	0734	01	08	304N	01

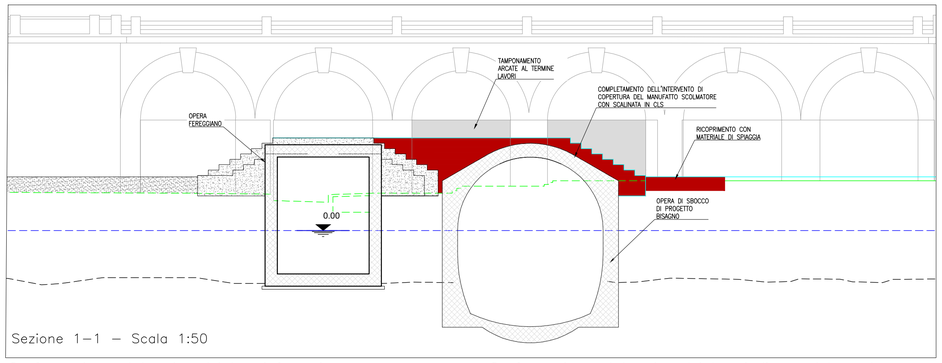



Sezione 1–1 – Scala 1:50

Conformazione al termine dei lavori fereggiano

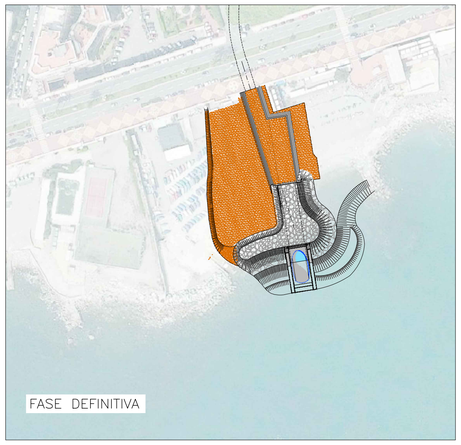

Conformazione al termine dei lavori di completamento (esclusi dal presente appalato)

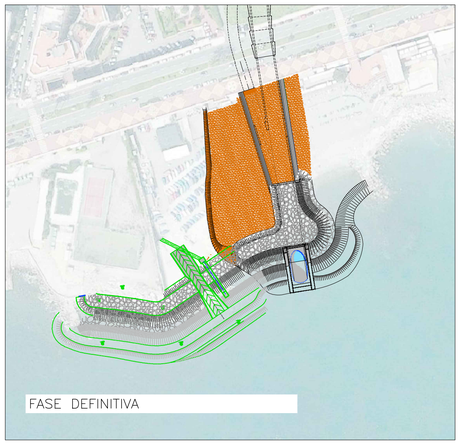

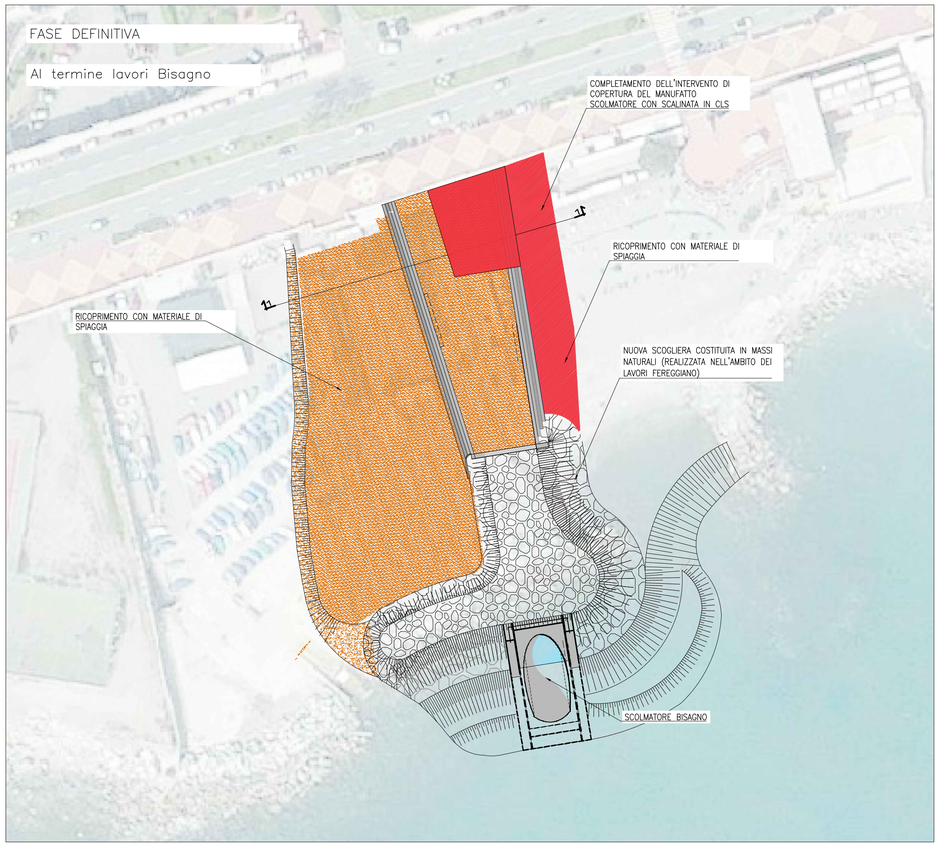

Revisione	Data	Oggetto revisione	Redatto	Verificato	Approvato
1	09/2018	REVISIONE	MITIDIERI	FRESIA	CASSANI
0	11/2017	PRIMA EMISSIONE	MITIDIERI	FRESIA	CASSANI

REGIONE LIGURIA — #ItaliaSicura Presidenza del Consiglio dei Ministri — COMUNE DI GENOVA

PIANO STRALCIO PER LE AREE METROPOLITANE E LE AREE URBANE CON ALTO LIVELLO DI POPOLAZIONE ESPOSTA AL RISCHIO DI ALLUVIONI

Presidenza del Consiglio dei Ministri

PRESIDENZA DEL CONSIGLIO DEI MINISTRI
COMMISSARIO STRAORDINARIO
delegato per l'attuazione degli interventi inseriti nell'A.d.P. del 16.09.2010 e ss.ii.
(ex art. 10 del D.L. n. 91 del 24.06.2014)

Commissario straordinario: **Dott. Giovanni TOTI**

PROGETTISTI

CAPOGRUPPO MANDATARIA:
ROCKSOIL S.p.A.
CONSULENZA E ASSISTENZA TECNICA nel campo della GEOINGEGNERIA

MANDANTI:
art ambiente risorse territorio
HYDRODATA INGEGNERIA DELLE RISORSE IDRICHE

Ing. Mario CANGIANO
Ing. Paolo GALLO
Ing. Francesco DE SANCTIS
Dott.ssa Francesca GIOMI

RESPONSABILE STRUTTURA COMMISSARIALE: **Ing. Luca BERRUTI**

RESPONSABILE UNICO PROCEDIMENTO: **Ing. Stefano PINASCO**

Progettista responsabile integrazioni prestazioni specialistiche e Direttore Tecnico della mandataria.
Rocksoil S.p.A.
Ing. Giovanna Cassani
Ord. Ingg. Milano N° 20997

Progettista/Progettisti responsabili elaborato
ART ambiente risorse territorio s.r.l.
Ing. Ivo Fresia
Ord. Ingg. Torino N° 3299X

Dott. Giovanni Carra
Ord. Geologi Emilia Romagna N° 643

Intervento/Opera
SECONDO LOTTO DEI LAVORI RELATIVI ALLA REALIZZAZIONE DELLA GALLERIA SCOLMATRICE DEL TORRENTE BISAGNO IN COMUNE DI GENOVA

PROGETTO ESECUTIVO

N° Progr.: ----

Codice elaborato: BIS2E - A - IPA02 - PL01 - 1

Oggetto della tavola
INTERVENTI DI INSERIMENTO PAESAGGISTICO ED AMBIENTALE
AMBITO SPIAGGIA SAN GIULIANO - SBOCCO A MARE

Planimetria generale e particolari costruttivi

Scala: VARIE

Data: 14 SETT. 2018

Codice FILE: BIS2E-A-IPA02-PL01-1.DWG

I DISEGNI E LE INFORMAZIONI IN ESSI CONTENUTE SONO PROPRIETA' ESCLUSIVA DELLA STRUTTURA COMMISSARIALE E NON POSSONO ESSERE MODIFICATI, RIPRODOTTI, RESI PUBBLICI O UTILIZZATI PER USI DIFFERENTI DA QUELLI PER CUI SONO STATI REDATTI, SALVO AUTORIZZAZIONE SCRITTA.