

PLANIMETRIA
SCALA 1:100

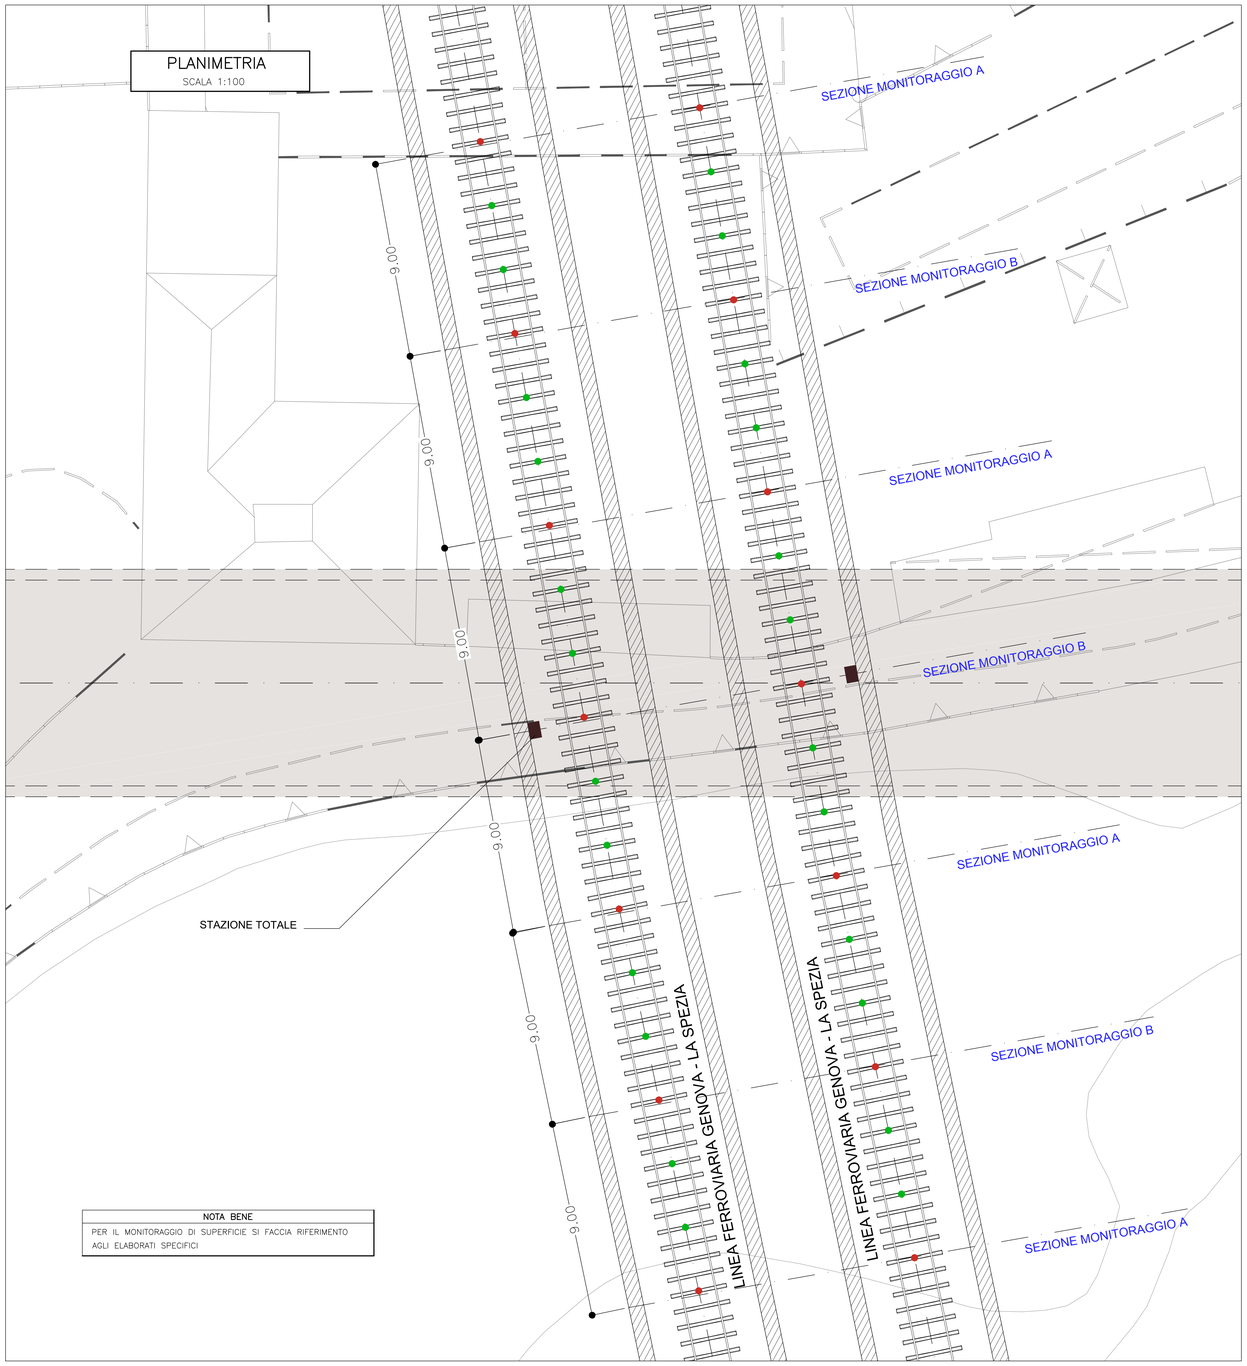

NOTA BENE

PER IL MONITORAGGIO DI SUPERFICIE SI FACCIA RIFERIMENTO AGLI ELABORATI SPECIFICI

SCHEMA MONITORAGGIO
SCALA –

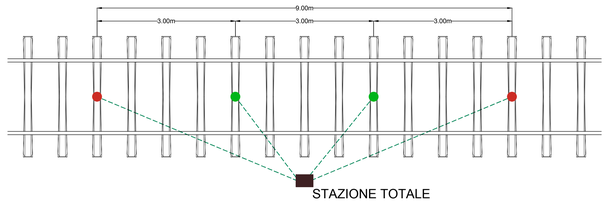

- ELETTROLIVELLA TRASVERSALE (ogni 3.00m)
- ELETTROLIVELLA TRASVERSALE CON MIRA OTTICA (ogni 9.00m)

FREQUENZA LETTURE


E' PREVISTA UNA FREQUENZA DEI RILIEVI PARI AD 1 LETTURA OGNI 15 MINUTI PER LE ELETTROLIVELLE SUI BINARI

NOTA BENE


PER IL MONITORAGGIO DELLA GALLERIA SCOLMATRICE SI FACCIA RIFERIMENTO AGLI ELABORATI SPECIFICI

MONITORAGGIO GALLERIE FERROVIARIE ESISTENTI
SCALA 1:100

PROFILO LONGITUDINALE

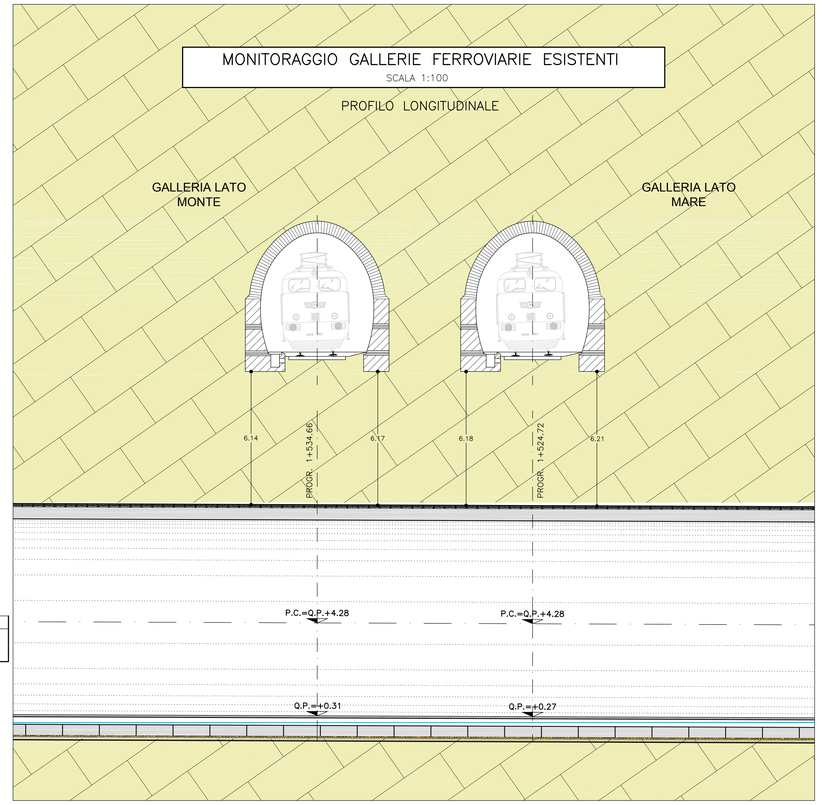


SEZIONE MONITORAGGIO A
SCALA 1:100

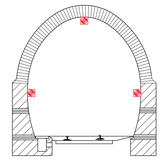


- MIRA OTTICA POSIZIONATA SUL RIVESTIMENTO DELLA GALLERIA ESISTENTE
- MARTINETTI PIATTI

SEZIONE MONITORAGGIO B
SCALA 1:100

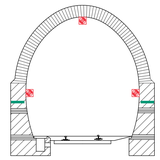

ELETTROLIVELLA TRASVERSALE (SGHEMBO)

Lo strumento è composto da un sensore inclinometrico di tipo elettrolitico e da un sensore di temperatura NTC posti all'interno di una scatoletta in alluminio fissata ad un angolare di acciaio inox e protetto da un carter in alluminio. Lo strumento è fornito con cavo e connettore di tipo militare removibile per ridurre i tempi di eventuale rimozione e reinstallazione.

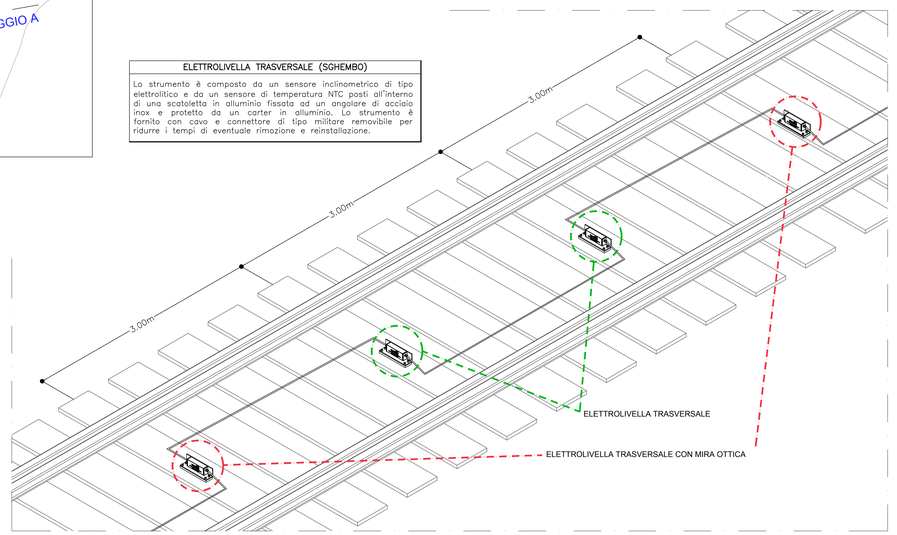

Revisione	Data	Oggetto revisione	Redatto	Verificato	Approvato
0	11/2017	PRIMA EMISSIONE	SPIGARELLI	GATTI	CASSANI

REGIONE LIGURIA — COMUNE DI GENOVA

#ItaliaSicura — Presidenza del Consiglio dei Ministri

PIANO STRALCIO PER LE AREE METROPOLITANE E LE AREE URBANE CON ALTO LIVELLO DI POPOLAZIONE ESPOSTA AL RISCHIO DI ALLUVIONI

PRESIDENZA DEL CONSIGLIO DEI MINISTRI
COMMISSARIO STRAORDINARIO
delegato per l'attuazione degli interventi nell'A.S.F. del 15.08.2010 e ss.ii. (ex art. 10 del D.L. n. 91 del 24.06.2014)

Commissario straordinario: **Dott. Giovanni TOTI**

PROGETTISTI

CAPOGRUPPO MANDATARIA: Rocksoil S.p.A. – CONSULENZA E ASSISTENZA TECNICA nel campo della GEOINGEGNERIA

MANDANTI: art ambiente risorse territorio; HYDRODATA

Ing. Mario CANGIANO
Ing. Francesco DE SANCTIS
Ing. Paolo GALLO
Dott.ssa Francesca GIOMI

RESPONSABILE STRUTTURA COMMISSARIALE: **Ing. Luca BERRUTI**

RESPONSABILE UNICO PROCEDIMENTO: **Ing. Stefano PINASCO**

Progettista responsabile integrazioni prestazioni specialistiche e Direttore Tecnico della mandataria. Rocksoil S.p.A. Ing. Giovanna Cassani Ord. Ingg. Milano N° 20997

Progettista/Progettisti responsabili elaborato Rocksoil S.p.A. Ing. Giovanna Cassani Ord. Ingg. Milano N° 20997

Intervento/Opera: SECONDO LOTTO DEI LAVORI RELATIVI ALLA REALIZZAZIONE DELLA GALLERIA SCOLMATRICE DEL TORRENTE BISAGNO IN COMUNE DI GENOVA

PROGETTO ESECUTIVO | N° Progr. ---- | Codice elaborato BIS2E - R - PMS00 - PL06 - 0

Oggetto della tavola: PIANO DI MONITORAGGIO DI SUPERFICIE

Planimetria intersezione gallerie RFI

Scala: 1:100

Data: NOVEMBRE 2017

Codice FILE: BIS2E-R-PMS00-PL06-0.DWG

I DISEGNI E LE INFORMAZIONI IN ESSI CONTENUTE SONO PROPRIETA' ESCLUSIVA DELLA STRUTTURA COMMISSARIALE E NON POSSONO ESSERE RIPRODOTTI, RIPRODOTTI, RESI PUBBLICI O UTILIZZATI PER USI DIFFERENTI DA QUELLI PER CUI SONO STATI REDATTI, SALVO AUTORIZZAZIONE SCRITTA.

FATTORE DI PLOTTAGGIO : 1:1 FILE STAMPA : Dwg2pdf.pc3.cfg