
FABBRICATO A


PLANIMETRIA PIANO TERRA
SCALA 1:200

Superfice totale da demolire = 1114.36 mq

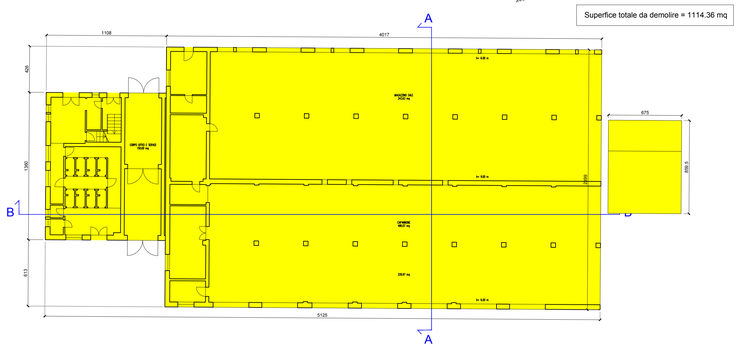


FASE 1

SEZIONE A–A
SCALA 1:200

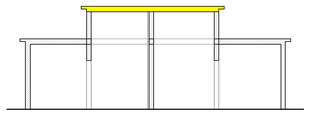

Attività:
- Demolizione solaio di copertura a quota 9.00 m


SEZIONE B–B
SCALA 1:200

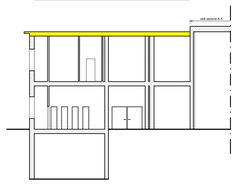

Attività:
- Demolizione solaio di copertura


FASE 2

SEZIONE A–A
SCALA 1:200

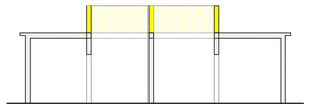

Attività:
- Demolizione elevazioni superiori fino a quota 6.00 m


SEZIONE B–B
SCALA 1:200

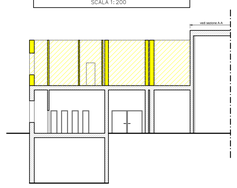

Attività:
- Demolizione elevazioni piano primo


FASE 3

SEZIONE A–A
SCALA 1:200

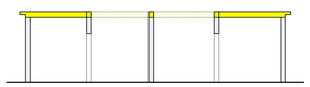

Attività:
- Demolizione solaio di copertura e travi a quota 6.00 m

SEZIONE B–B
SCALA 1:200

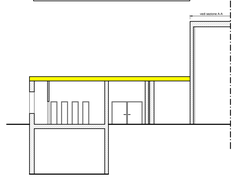

Attività:
- Demolizione solaio piano primo


FASE 4

SEZIONE A–A
SCALA 1:200



Attività:
- Demolizione totale delle elevazioni fino a quota 0.00 m


SEZIONE B–B
SCALA 1:200

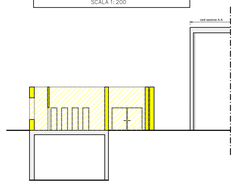

Attività:
- Demolizione elevazioni piano terra

FASE 5

SEZIONE B–B
SCALA 1:200

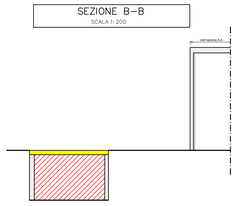


Attività:
- Demolizione fondazioni
- Rinterro scavi, con materiale da rilevato, a seguito demolizione delle fondazioni

Attività:
- Demolizione soletta di pavimentazione
- Rinterro del piano interrato con materiale da rilevato

FABBRICATO B


PLANIMETRIA PIANO TERRA
SCALA 1:200

Superfice totale da demolire = 211 mq

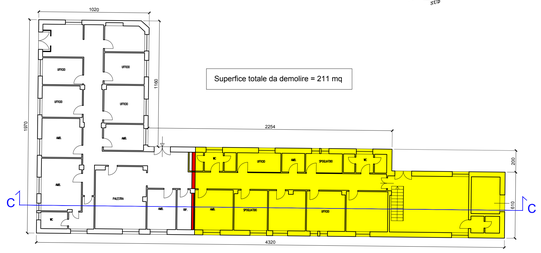

FASE 1


SEZIONE C–C
SCALA 1:200

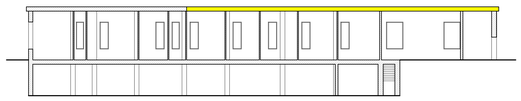

Attività:
- Demolizione solaio di copertura

FASE 2


SEZIONE C–C
SCALA 1:200

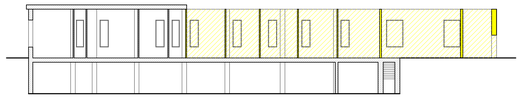

Attività:
- Demolizione elevazioni piano terra

FASE 3


SEZIONE C–C
SCALA 1:200

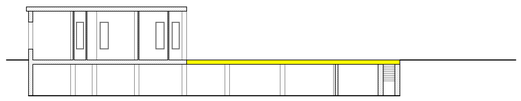

Attività:
- Demolizione soletta di pavimentazione


FASE 4

SEZIONE C–C
SCALA 1:200

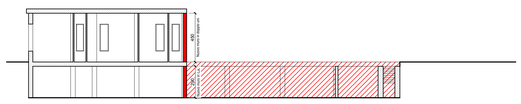

Attività:
- Costruzione nuova parete in c.a. al piano interrato
- Costruzione nuova parete di tamponamento in mattoni doppio uni al piano terra
- Rinterro dei piano interrato con materiale da rilevato

VISTA AEREA

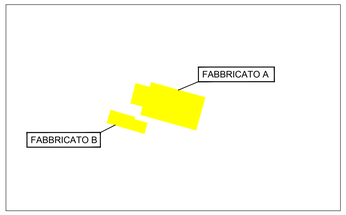

GC GC FR 0734 01 06 453N 00

Revisione	Data	Oggetto revisione	Redatto	Verificato	Approvato
0	11/2017	PRIMA EMISSIONE	CAMPI	FRESIA	CASSANI

REGIONE LIGURIA — #ItaliaSicura Presidenza del Consiglio dei Ministri — COMUNE DI GENOVA

PIANO STRALCIO PER LE AREE METROPOLITANE E LE AREE URBANE CON ALTO LIVELLO DI POPOLAZIONE ESPOSTA AL RISCHIO DI ALLUVIONI

PRESIDENZA DEL CONSIGLIO DEI MINISTRI
COMMISSARIO STRAORDINARIO
delegato per l'attuazione degli interventi inseriti nell'A.P. del 15.09.2010 e ss.ii.
(ex art. 10 del D.L. n. 91 del 24.06.2014)

Presidenza del Consiglio dei Ministri

Commissario straordinario: **Dott. Giovanni TOTI**

RESPONSABILE STRUTTURA COMMISSARIALE: **Ing. Luca BERRUTI**

RESPONSABILE UNICO PROCEDIMENTO: **Ing. Stefano PINASCO**

PROGETTISTI

CAPOGRUPPO MANDATARIA:
ROCKSOIL S.p.A.
CONSULENZA E ASSISTENZA TECNICA nel campo della GEOINGEGNERIA

MANDANTI:
art — ambiente risorse territorio
HYDRODATA — WATERSHED ENGINEERING

Ing. Mario CANGIANO
Ing. Francesco DE SANCTIS
Ing. Paolo GALLO
Dott.ssa Francesca GIOMI

Progettista responsabile integrazioni prestazioni specialistiche e Direttore Tecnico della mandataria. ROCKSOIL S.p.A.
Ing. Giovanna Cassani
Ord. Ingg. Milano N° 20997

Progettista/Progettisti responsabili elaborato
ART ambiente risorse territorio s.r.l
Ing. Ivo Fresia
Ord. Ingg. Genova N° 3295

Ing. Giovanna Cassani
Ord. Ingg. Milano N° 20997

Intervento/Opera
SECONDO LOTTO DEI LAVORI RELATIVI ALLA REALIZZAZIONE DELLA GALLERIA SCOLMATRICE DEL TORRENTE BISAGNO IN COMUNE DI GENOVA

PROGETTO ESECUTIVO

N° Progr.: ---

Codice elaborato: BIS2E - A - DEM00 -MC04- 0

Oggetto della tavola
DEMOLIZIONI
CANTIERE AREA EX-CANILE
Demolizione degli edifici AMIU - Schemi funzionali delle lavorazioni

Scala: 1:200

Data: NOVEMBRE 2017

Codice FILE: BIS2E-A-DEM00-MC04-0.DWG

I DISEGNI E LE INFORMAZIONI IN ESSI CONTENUTE SONO PROPRIETA' ESCLUSIVA DELLA STRUTTURA COMMISSARIALE E NON POSSONO ESSERE MODIFICATI, RIPRODOTTI, RESI PUBBLICI O UTILIZZATI PER USI DIFFERENTI DA QUELLI PER CUI SONO STATI REDATTI, SALVO AUTORIZZAZIONE SCRITTA.