

FABBRICATO A


PLANIMETRIA PIANO TERRA
SCALA 1:200

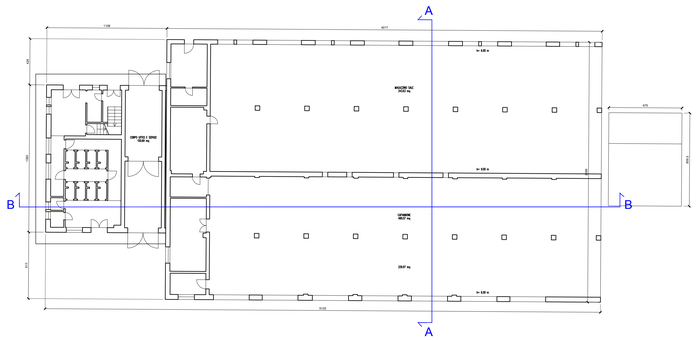


PLANIMETRIA PIANO PRIMO
SCALA 1:200

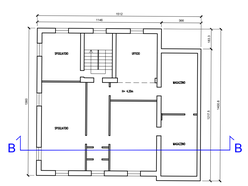


PLANIMETRIA PIANO INTERRATO
SCALA 1:200

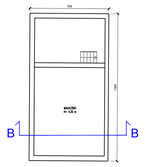


SEZIONE A–A
SCALA 1:100

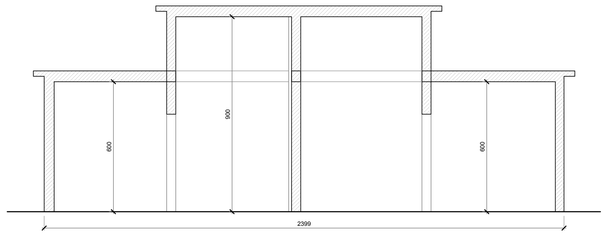

SEZIONE B–B
SCALA 1:100

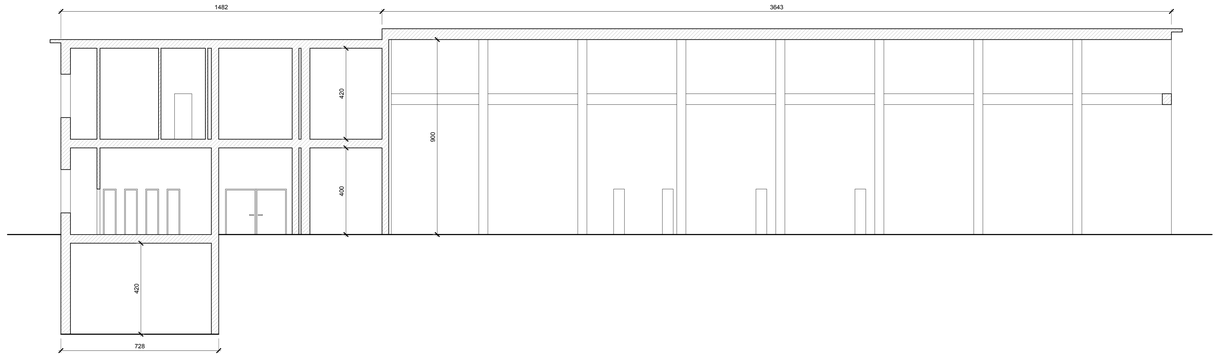


PROSPETTO OVEST
SCALA 1:100

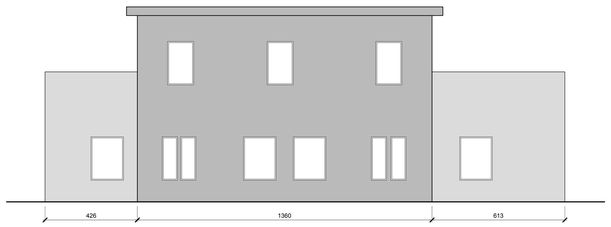


FABBRICATO B


PLANIMETRIA PIANO TERRA
SCALA 1:200

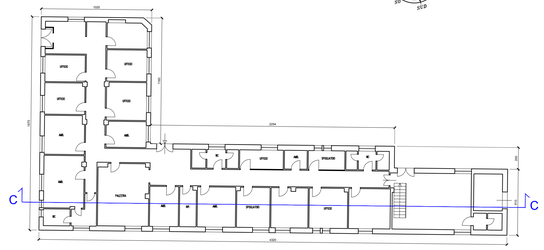


PLANIMETRIA PIANO INTERRATO
SCALA 1:200

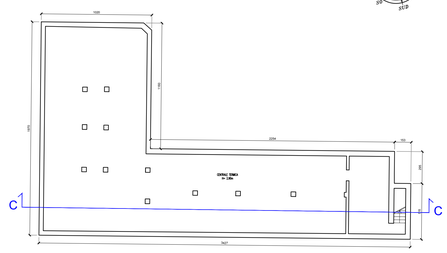


PROSPETTO EST
SCALA 1:100

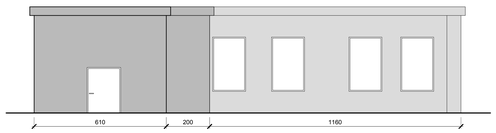

PROSPETTO SUD
SCALA 1:100

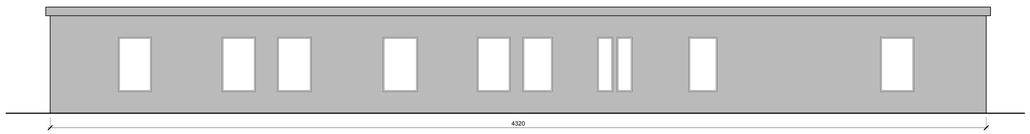

SEZIONE C–C
SCALA 1:100

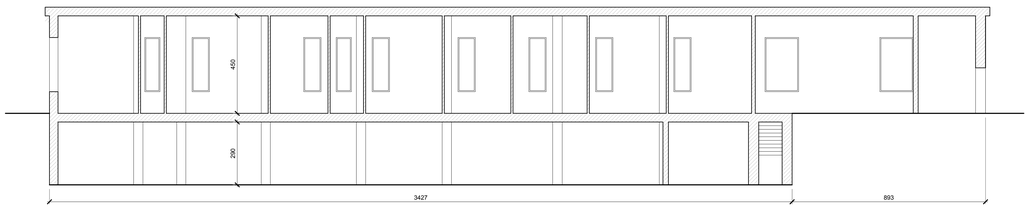

GC GC FR 0734 01 06 452N 00

Revisione	Data	Oggetto revisione	Redatto	Verificato	Approvato
0	11/2017	PRIMA EMISSIONE	CAMPI	FRESIA	CASSANI

REGIONE LIGURIA — #ItaliaSicura Presidenza del Consiglio dei Ministri — COMUNE DI GENOVA

PIANO STRALCIO PER LE AREE METROPOLITANE E LE AREE URBANE CON ALTO LIVELLO DI POPOLAZIONE ESPOSTA AL RISCHIO DI ALLUVIONI

Presidenza del Consiglio dei Ministri

PRESIDENZA DEL CONSIGLIO DEI MINISTRI
COMMISSARIO STRAORDINARIO
delegato per l'attuazione degli interventi inseriti nell'A.d.P. del 18.05.2010 e ss.ii. (ex art. 10 del D.L. n. 91 del 24.06.2014)

Commissario straordinario: **Dott. Giovanni TOTI**

PROGETTISTI

CAPOGRUPPO MANDATARIA: ROCKSOIL S.p.A. — CONSULENZA E ASSISTENZA TECNICA nel campo della GEOINGEGNERIA

MANDANTI: art — HYDRODATA

Ing. Mario CANGIANO
Ing. Paolo GALLO
Ing. Francesco DE SANCTIS
Dott.ssa Francesca GIOMI

RESPONSABILE STRUTTURA COMMISSARIALE: **Ing. Luca BERRUTI**

RESPONSABILE UNICO PROCEDIMENTO: **Ing. Stefano PINASCO**

Progettista responsabile integrazioni prestazioni specialistiche e Direttore Tecnico della mandataria. Rocksoil S.p.A. Ing. Giovanna Cassani Ord. Ingg. Milano N° 20997

Progettista/Progettisti responsabili elaborato ART ambiente risorse territorio s.r.l
Ing. Ivo FRESIA Ord. Ingg. Genova N° 3286
Ing. Giovanni CAMPI Ord. Ingg. Genova N° 5486

Intervento/Opera: SECONDO LOTTO DEI LAVORI RELATIVI ALLA REALIZZAZIONE DELLA GALLERIA SCOLMATRICE DEL TORRENTE BISAGNO IN COMUNE DI GENOVA

PROGETTO ESECUTIVO | N° Progr. ---- | Codice elaborato BIS2E - A - DEM00 - SZ03 - 0

Oggetto della tavola: DEMOLIZIONI — CANTIERE AREA EX-CANILE — Sezioni e prospetti degli edifici AMIU

Scala: VARIE

Data: NOVEMBRE 2017

Codice FILE: BIS2E-A-DEM00-SZ03-0.DWG

I DISEGNI E LE INFORMAZIONI IN ESSI CONTENUTE SONO PROPRIETA' ESCLUSIVA DELLA STRUTTURA COMMISSARIALE E NON POSSONO ESSERE MODIFICATI, RIPRODOTTI, RESI PUBBLICI O UTILIZZATI PER USI DIFFERENTI DA QUELLI PER CUI SONO STATI REDATTI, SALVO AUTORIZZAZIONE SCRITTA.