
PLANIMETRIA INTERFERENZE

SCALA 1:1000

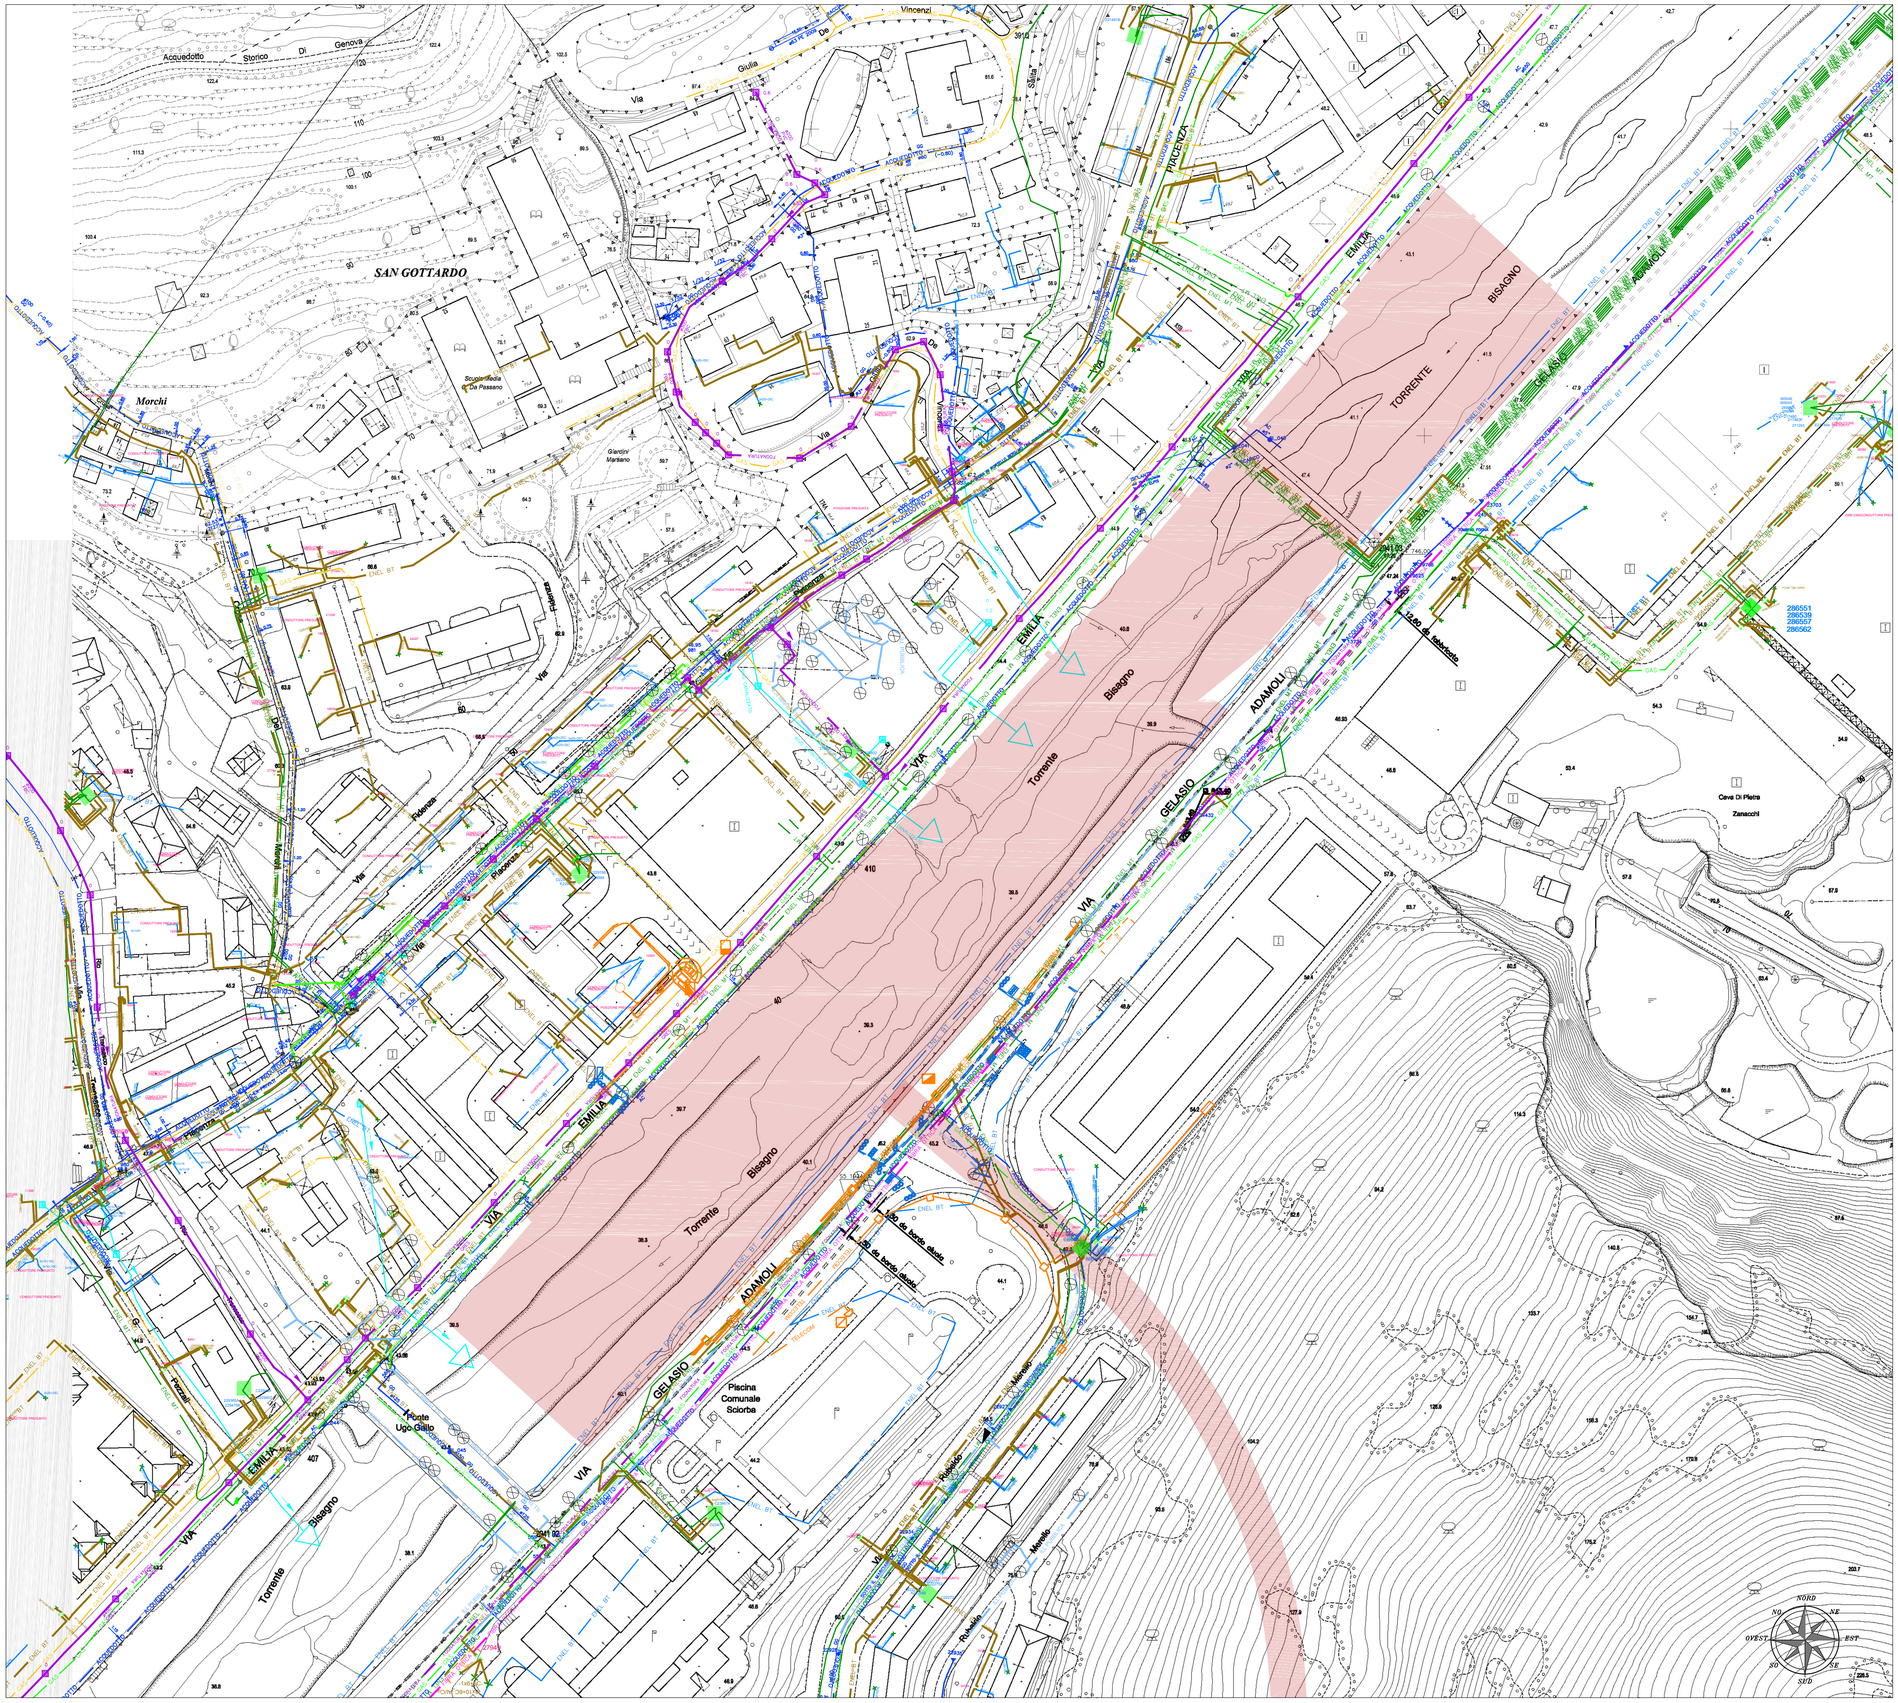

LEGENDA SOTTOSERVIZI

ENEL S.p.A.
- Impianto interrato a bassa tensione (400 V)
- Impianto interrato a media tensione (15.000 V)
- Impianto aereo a bassa tensione (400V)


RETE TELEFONICHE E DATI
- Rete telecom
- Rete fibra ottica

IRETI S.p.A.
- Rete acque reflue
- Rete acque meteoriche
- Rete acquedotto
- Rete gas
- Rete gas

ASTER
- Linea illuminazione pubblica sotterranea
- Linea illuminazione pubblica aerea infibbiata
- Lampada su braccio a muro
- Lampada su palo generico
- Linea semaforica sotterranea
- Lanterna semaforica
- Regolatore o centralina semaforica

AMT
- Pensilina/fermata trasporto pubblico

QUADRO D'UNIONE

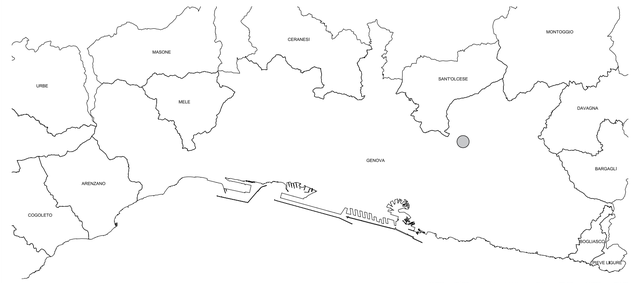

0	11/2017	PRIMA EMISSIONE	CAMPI	FRESIA	CASSANI
Revisione	**Data**	**Oggetto revisione**	**Redatto**	**Verificato**	**Approvato**

#ItaliaSicura
Presidenza del Consiglio dei Ministri

REGIONE LIGURIA — COMUNE DI GENOVA

PIANO STRALCIO PER LE AREE METROPOLITANE E LE AREE URBANE CON ALTO LIVELLO DI POPOLAZIONE ESPOSTA AL RISCHIO DI ALLUVIONI

PRESIDENZA DEL CONSIGLIO DEI MINISTRI
COMMISSARIO STRAORDINARIO
delegato per l'attuazione degli interventi inseriti nell'All.A.P. del 16.09.2010 e ss.ii.
(ex art. 10 del D.L. n. 91 del 24.06.2014)

Presidenza del Consiglio dei Ministri

Commissario straordinario: **Dott. Giovanni TOTI**

PROGETTISTI

RESPONSABILE STRUTTURA COMMISSARIALE: **Ing. Luca BERRUTI**

RESPONSABILE UNICO PROCEDIMENTO: **Ing. Stefano PINASCO**

CAPOGRUPPO MANDATARIA:
ROCKSOIL S.p.A.
CONSULENZA E ASSISTENZA TECNICA nel campo della GEOINGEGNERIA

MANDANTI:
art ambiente risorse territorio
HYDRODATA INGEGNERIA DEI SISTEMI IDRICI

Progettista responsabile integrazioni prestazioni specialistiche e Direttore Tecnico della mandataria.
Rocksoil S.p.A.
Ing. Giovanna Cassani
Ord. Ingg. Milano N° 20997

Ing. Mario CANGIANO
Ing. Paolo GALLO
Ing. Francesco DE SANCTIS
Dott.ssa Francesca GIOMI

Progettista/Progettisti responsabili elaborato
ART ambiente risorse territorio s.r.l.
Ing. Ivo Fresia
Ord. Ingg. Torino N° 3299
Ing. Giuseppe Campi
Ord. Ingg. Pavia N° 1480

Intervento/Opera

SECONDO LOTTO DEI LAVORI RELATIVI ALLA REALIZZAZIONE DELLA GALLERIA SCOLMATRICE DEL TORRENTE BISAGNO IN COMUNE DI GENOVA

PROGETTO ESECUTIVO

N° Progr.: ----

Codice elaborato: BIS2E - A - INT01 - PL01 - 0

Oggetto della tavola

CENSIMENTO E PROGETTO DI RISOLUZIONE DELLE INTERFERENZE
CENSIMENTO INTERFERENZE DI SUPERFICIE

Zona Merello: Planimetria reti interferenti con sovrapposizioni delle opere in progetto

Scala: 1:1000

Data: NOVEMBRE 2017

Codice FILE: BIS2E-A-INT01-PL01_02-0.DWG

I DISEGNI E LE INFORMAZIONI IN ESSI CONTENUTE SONO PROPRIETA' ESCLUSIVA DELLA STRUTTURA COMMISSARIALE E NON POSSONO ESSERE MODIFICATI, RIPRODOTTI, RESI PUBBLICI O UTILIZZATI PER USI DIFFERENTI DA QUELLI PER CUI SONO STATI REDATTI, SALVO AUTORIZZAZIONE SCRITTA.