
PLANIMETRIA INTERFERENZE

SCALA 1:1000

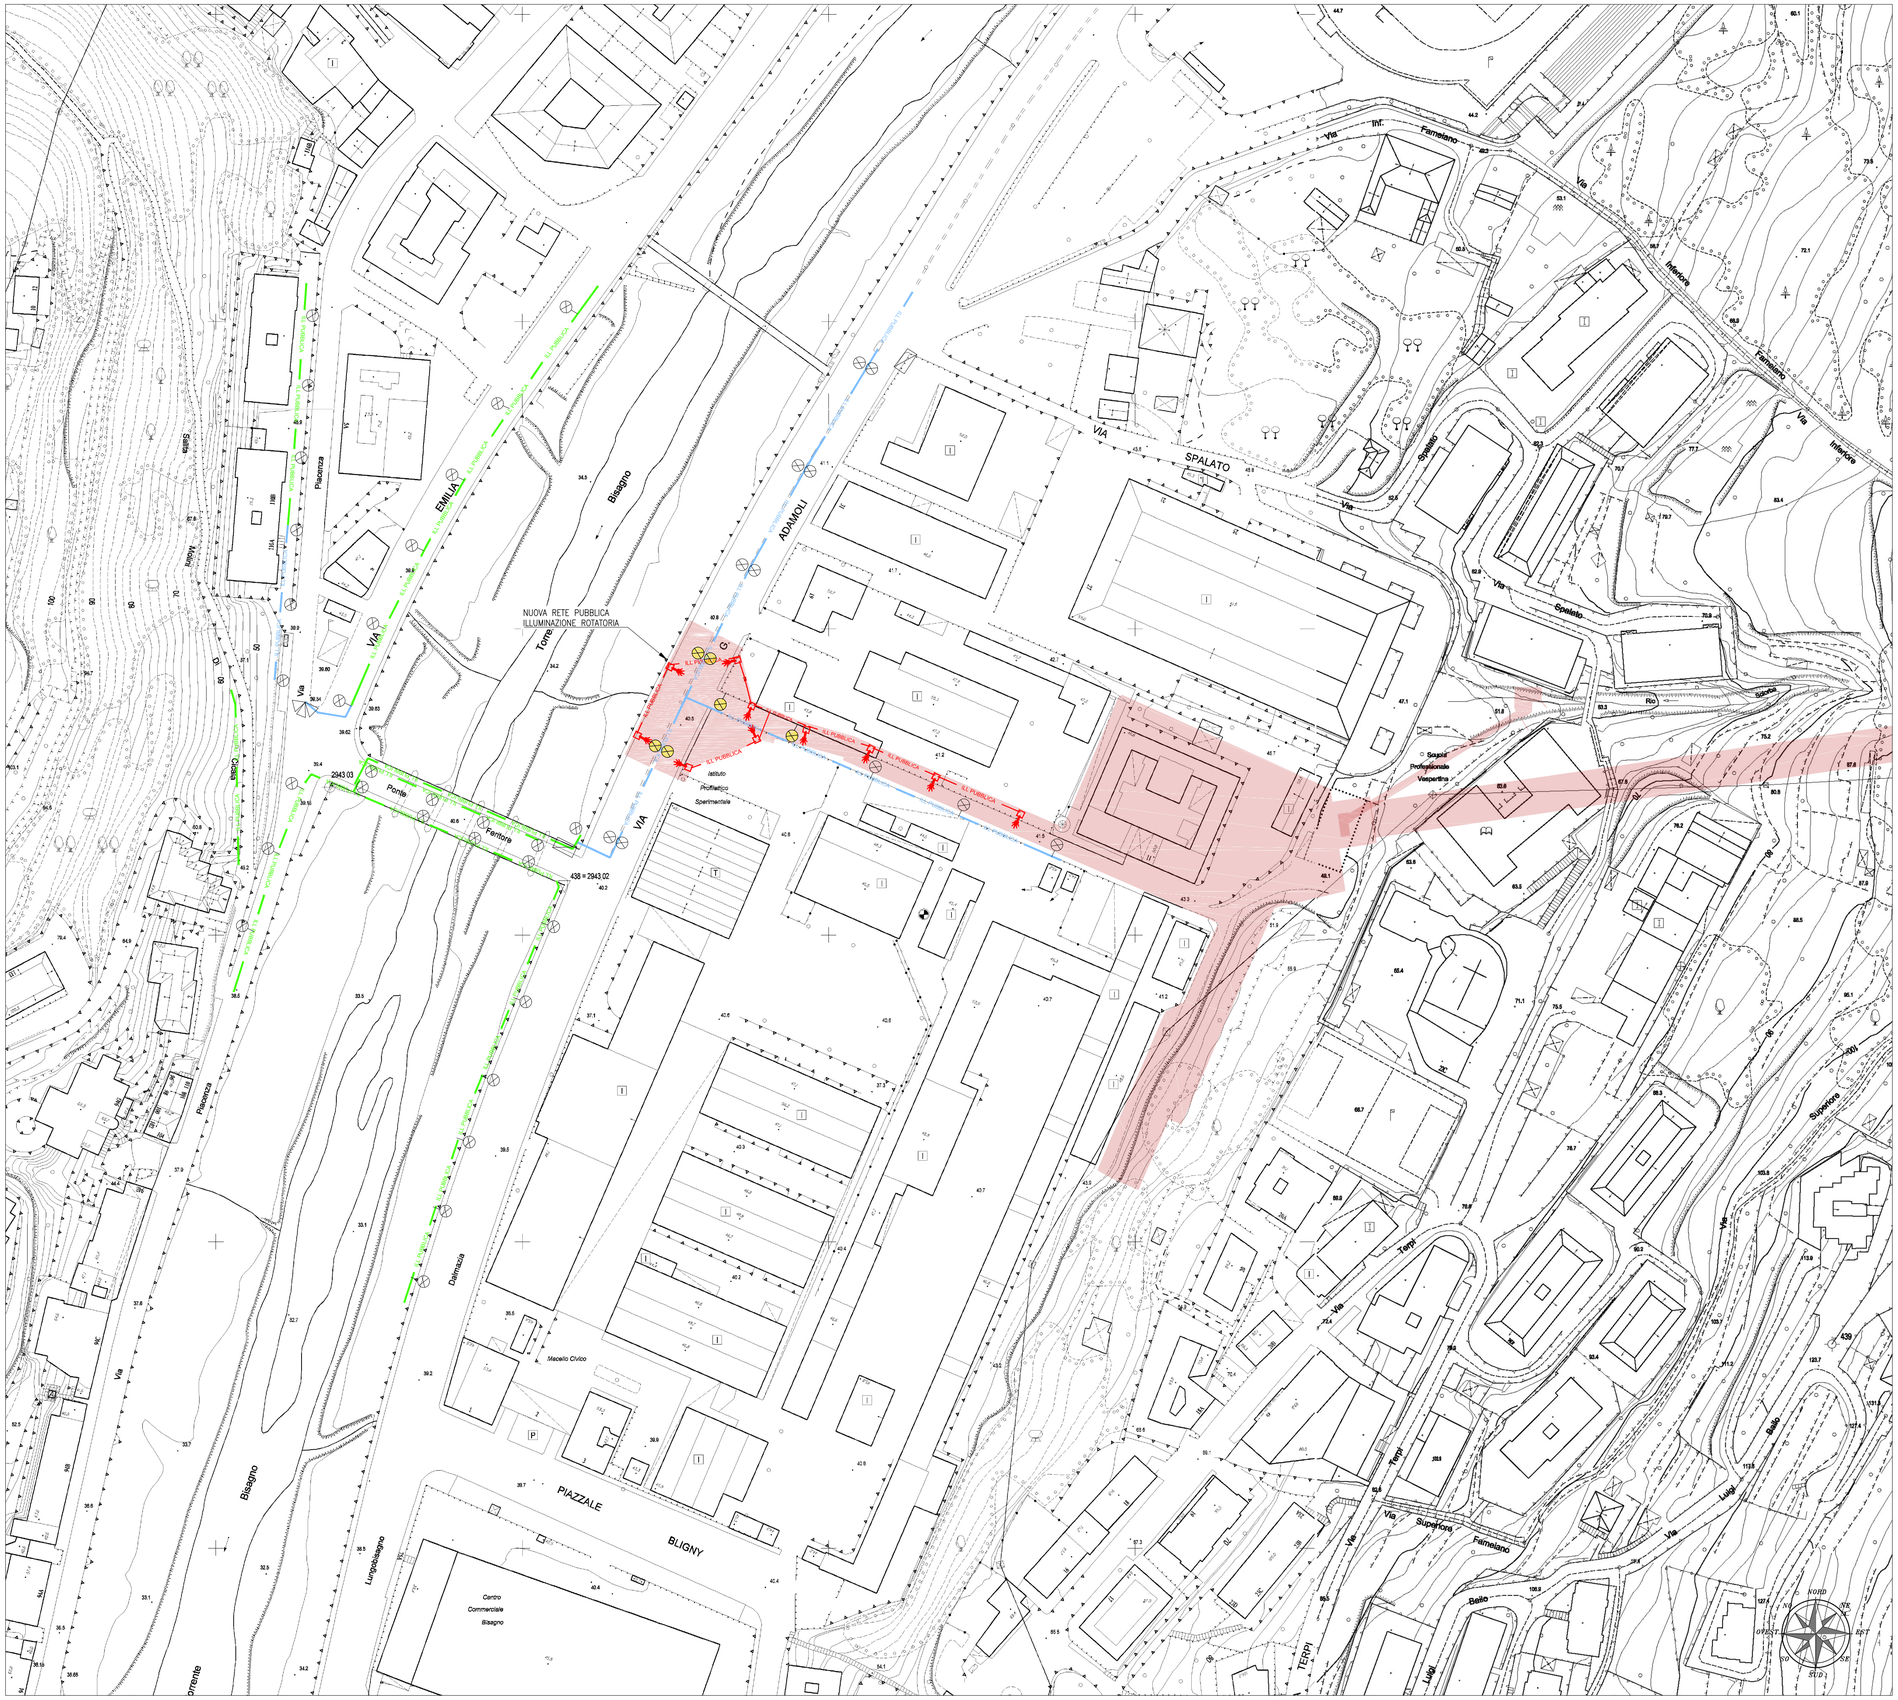

LEGENDA SOTTOSERVIZI

Stato di fatto:

- Linea illuminazione pubblica sotterranea
- Linea illuminazione pubblica aerea infibbiata
- Lampada su braccio a muro
- Lampada su palo generico
- Linea semaforica sotterranea
- Lanterna semaforica
- Regolatore o centralina semaforica

Progetto:

- Linea illuminazione soppressa
- Linea illuminazione pubblica sotterranea di progetto
- Punto luce di progetto
- Demolizione punto luce esistente
- Punto luce temporaneamente soppresso
- Linea semaforica sotterranea temporaneamente soppressa
- Lanterna semaforica temporaneamente soppressa
- Impronta progetto

QUADRO D'UNIONE



ID NOME	cod.opera	cod.disc	cod.fase	commessa	attività	num.fase	num.elab	revisione
ART	MS	GC	FR	0734	01	06	504N	00

0	11/2017	PRIMA EMISSIONE	CAMPI	FRESIA	CASSANI
Revisione	**Data**	**Oggetto revisione**	**Redatto**	**Verificato**	**Approvato**

REGIONE LIGURIA

#ItaliaSicura Presidenza del Consiglio dei Ministri

COMUNE DI GENOVA

PIANO STRALCIO PER LE AREE METROPOLITANE E LE AREE URBANE CON ALTO LIVELLO DI POPOLAZIONE ESPOSTA AL RISCHIO DI ALLUVIONI

Presidenza del Consiglio dei Ministri

PRESIDENZA DEL CONSIGLIO DEI MINISTRI
COMMISSARIO STRAORDINARIO
delegato per l'attuazione degli interventi inseriti nell'A.d.P. del 16.09.2010 e ss.ii.
(ex art. 10 del D.L. n. 91 del 24.06.2014)

Commissario straordinario
Dott. Giovanni TOTI

PROGETTISTI

CAPOGRUPPO MANDATARIA:
ROCKSOIL S.p.A.
CONSULENZA E ASSISTENZA TECNICA nel campo della GEOINGEGNERIA

MANDANTI:
art ambiente risorse territorio
HYDRODATA INGEGNERIA DELLE RISORSE IDRICHE

Ing. Mario CANGIANO

Ing. Paolo GALLO

Ing. Francesco DE SANCTIS

Dott.ssa Francesca GIOMI

RESPONSABILE STRUTTURA COMMISSARIALE
Ing. Luca BERRUTI

RESPONSABILE UNICO PROCEDIMENTO
Ing. Stefano PINASCO

Progettista responsabile integrazioni prestazioni specialistiche e Direttore Tecnico della mandataria.
Rocksoil S.p.A.
Ing. Giovanna Cassani
Ord. Ingg. Milano N° 20997

Progettista/Progettisti responsabili elaborato
ART ambiente risorse territorio s.r.l
Ing. Ivo Fresia
Ord. Ingg. Torino N° 12585

Ing. Giuseppe Campi
Ord. Ingg. Pavia N° 1489

Intervento/Opera

SECONDO LOTTO DEI LAVORI RELATIVI ALLA REALIZZAZIONE DELLA GALLERIA SCOLMATRICE DEL TORRENTE BISAGNO IN COMUNE DI GENOVA

PROGETTO ESECUTIVO

N° Progr. ----

Codice elaborato BIS2E - A - INT02 - PL08 - 0

Oggetto della tavola

CENSIMENTO E PROGETTO DI RISOLUZIONE DELLE INTERFERENZE
PIANO DI RISOLUZIONE DELLE INTERFERENZE
ENTE GESTORE: ASTER (ILLUMINAZIONE PUBBLICA - IMPIANTI SEMAFORICI)
Zona Canile: Planimetria e schemi di risoluzione delle interferenze

Scala 1:1000

Data NOVEMBRE 2017

Codice FILE BIS2E-A-INT02-PL07_08-0.DWG

I DISEGNI E LE INFORMAZIONI IN ESSI CONTENUTE SONO PROPRIETA' ESCLUSIVA DELLA STRUTTURA COMMISSARIALE E NON POSSONO ESSERE MODIFICATI, RIPRODOTTI, RESI PUBBLICI O UTILIZZATI PER USI DIFFERENTI DA QUELLI PER CUI SONO STATI REDATTI, SALVO AUTORIZZAZIONE SCRITTA.