


SEZIONI LONGITUDINALI PENNELLI

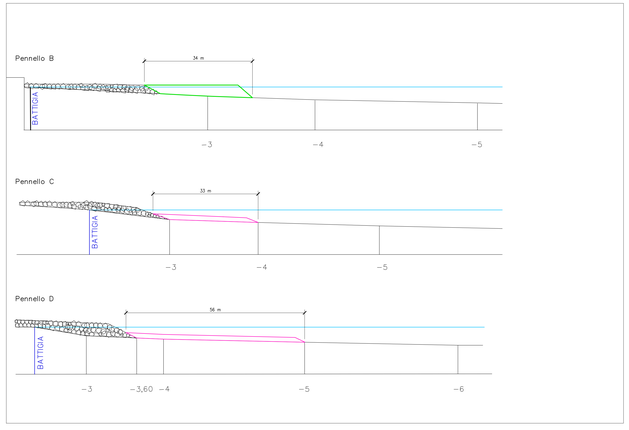

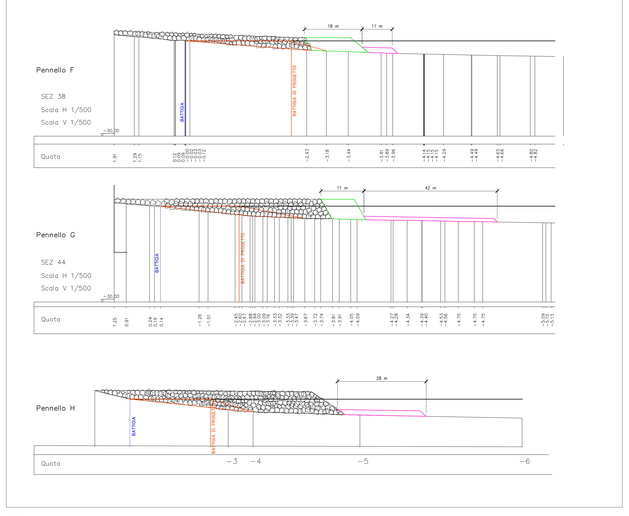


SEZIONI TIPO

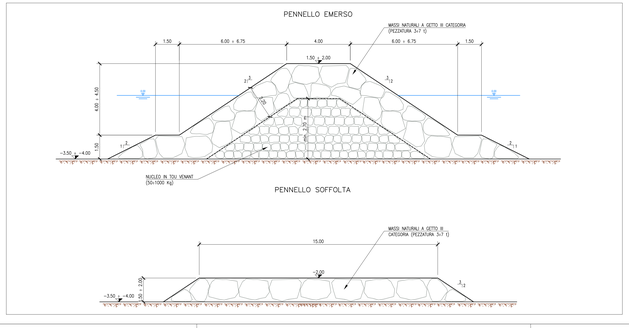


PLANIMETRIA D'INTERVENTO – SETTORE DI PONENTE

SCALA 1:1000

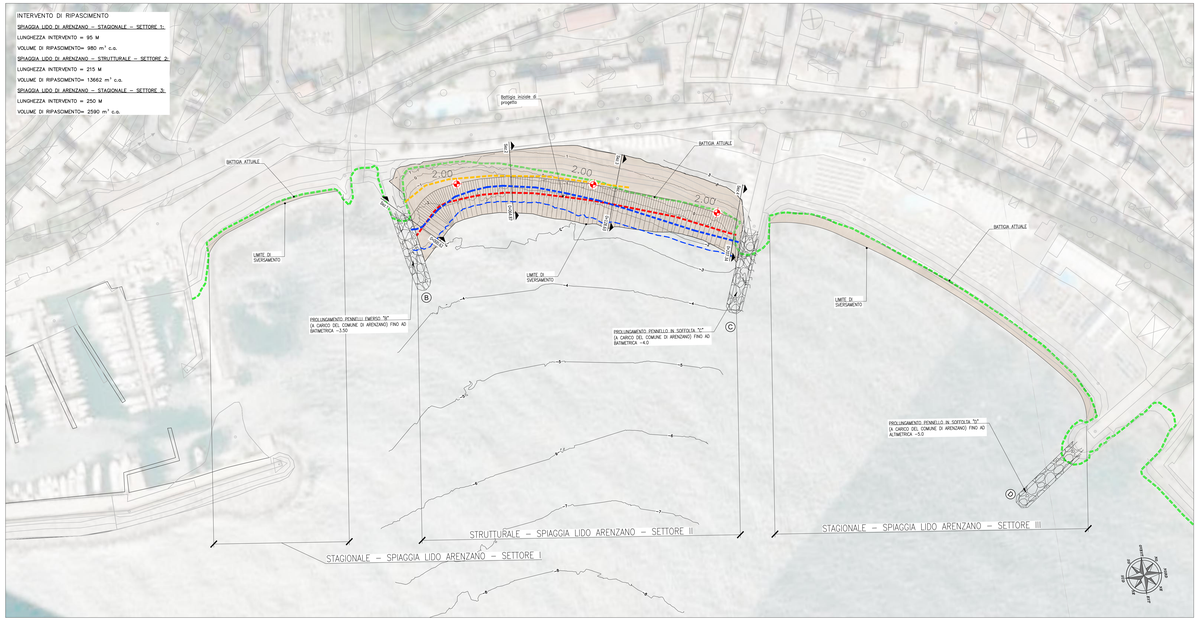


COROGRAFIA DI INQUADRAMENTO

SCALA 1:10.000

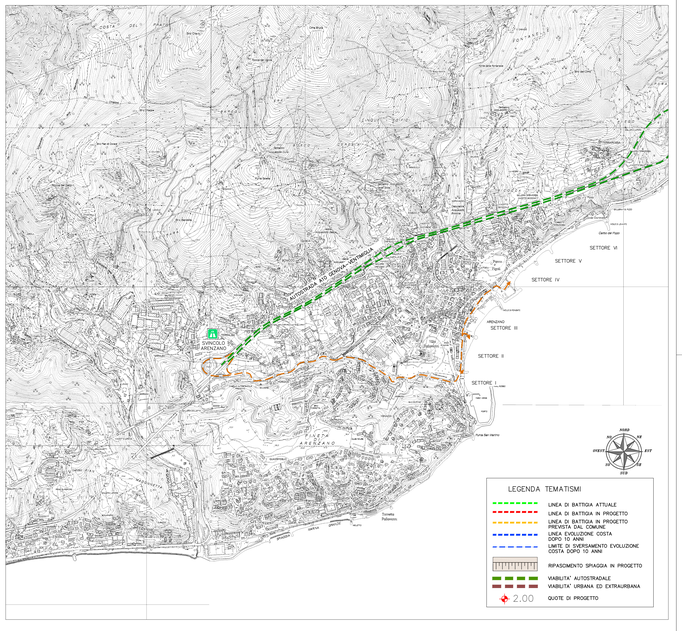

PLANIMETRIA D'INTERVENTO – SETTORE DI LEVANTE

SCALA 1:1000

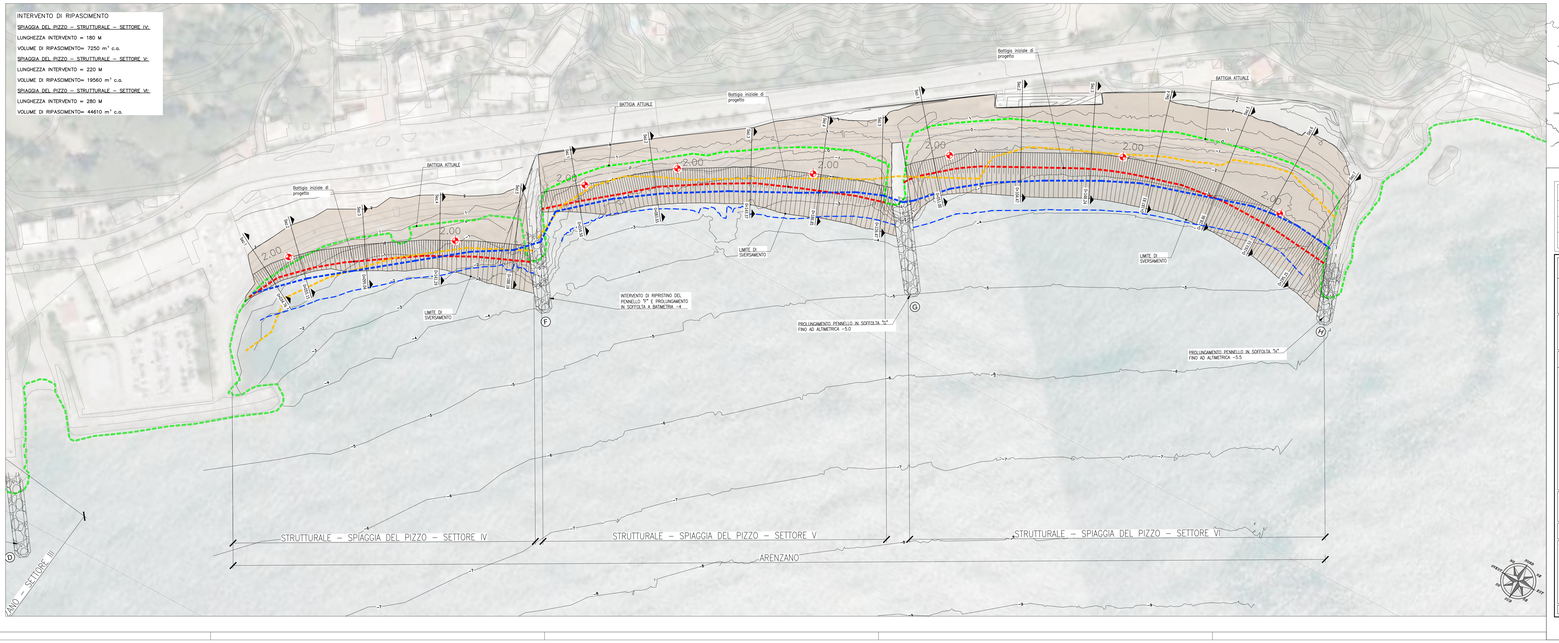

QUADRO D'UNIONE



Revisione	Data	Oggetto revisione	Redatto	Verificato	Approvato
2	11/2018	APPROFONDIMENTI TECNICI	CAMPE	FRESIA	CASSANI
1	09/2018	REVISIONE	CAMPE	FRESIA	CASSANI
0	11/2017	PRIMA EMISSIONE	CAMPE	FRESIA	CASSANI

REGIONE LIGURIA — Presidenza del Consiglio dei Ministri — COMUNE DI GENOVA

PIANO STRALCIO PER LE AREE METROPOLITANE E LE AREE URBANE CON ALTO LIVELLO DI POPOLAZIONE ESPOSTA AL RISCHIO DI ALLUVIONI

PRESIDENZA DEL CONSIGLIO DEI MINISTRI
COMMISSARIO STRAORDINARIO
delegato per l'attuazione degli interventi previsti nell'ART. 2bis DL 91/2014 e ss.ii. (ex art. 10 del D.L. n. 91 del 24.06.2014)

Commissario straordinario: **Dott. Giovanni TOTI**

PROGETTISTI

RESPONSABILE STRUTTURA COMMISSARIALE: **Ing. Luca BERRUTI**

CAPOGRUPPO MANDATARIA: ROCKSOIL S.p.A. — CONSULENZA E INGEGNERIA TECNICA

RESPONSABILE UNICO PROCEDIMENTO: **Ing. Stefano PINASCO**

Progettista responsabile integrazioni prestazioni specialistiche e Direttore Tecnico della mandataria: Rocksoil S.p.A.
Ing. Mario Cangiano
Ord. Ingg. Milano N° 20997

MANDANTI: art — HYDRODATA

Ing. Mario CANGIANO
Ing. Francesco DE SANCTIS
Ing. Paolo GALLO
Dott.ssa Francesca GIOMI

Progettista/Progettisti responsabili elaborato
ART ambiente&territorio s.r.l.
Ing. GIOMI Francesca
Ord. Ingg. Prov. di Roma N° 14748

Intervento/Opera: SECONDO LOTTO DEI LAVORI RELATIVI ALLA REALIZZAZIONE DELLA GALLERIA SCOLMATRICE DEL TORRENTE BISAGNO IN COMUNE DI GENOVA

PROGETTO ESECUTIVO

N° Progr.: ----

Codice elaborato: **B1S2E - A - SPG01 - PL01 - 2**

Oggetto della tavola: RIPASCIMENTO SPIAGGE ARENZANO
PROGETTO DEL RIPASCIMENTO STRUTTURALE
Planimetria nella configurazione di progetto

Scala: VARIE

Data: 26 NOV. 2018

Codice FILE: B1S2E-A-SPG01-PL01-2.DWG

I DISEGNI E LE INFORMAZIONI IN ESSI CONTENUTE SONO PROPRIETA' ESCLUSIVA DELLA STRUTTURA COMMISSARIALE E NON POSSONO ESSERE RIVELATI, RIPRODOTTI, RESI PUBBLICI O UTILIZZATI PER USI DIFFERENTI DA QUELLI PER CUI SONO STATI REDATTI, SALVO AUTORIZZAZIONE SCRITTA.