
PLANIMETRIA DI PROGETTO
SCALA 1:200

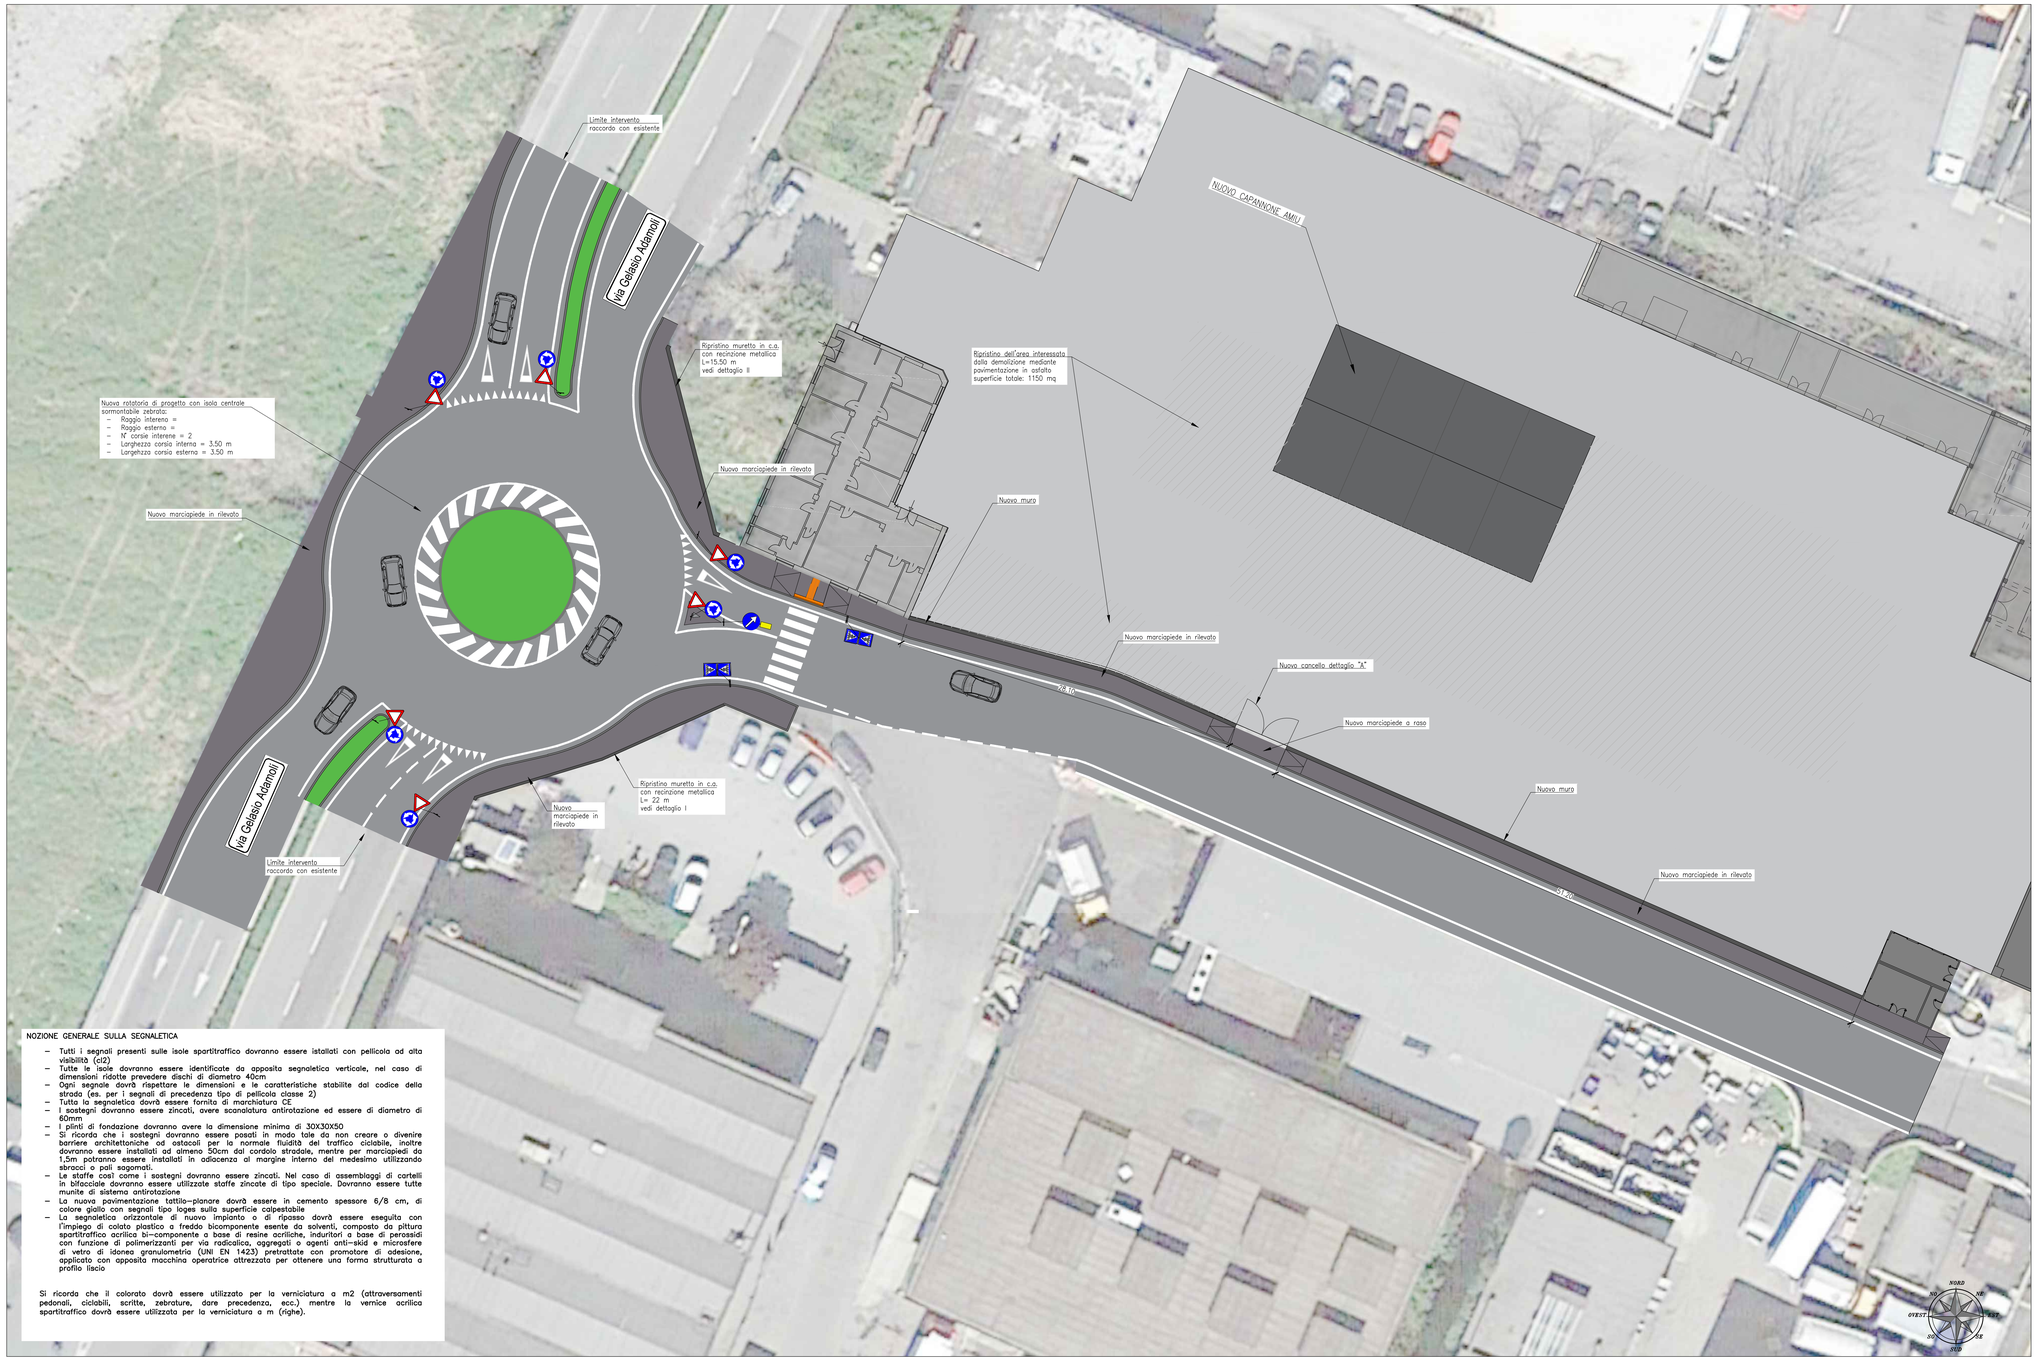

NOZIONE GENERALE SULLA SEGNALETICA

- Tutti i segnali presenti sulle isole spartitraffico dovranno essere installati con pellicola ad alta visibilità (cl2)
- Tutte le isole dovranno essere identificate da apposita segnaletica verticale, nel caso di dimensioni ridotte prevedere dischi di diametro 40cm
- Ogni segnale dovrà rispettare le dimensioni e le caratteristiche stabilite dal codice della strada (es. per i segnali di precedenza tipo di pellicola classe 2)
- Tutta la segnaletica dovrà essere fornita di marchiatura CE
- I sostegni dovranno essere zincati, avere scanalatura antirotazione ed essere di diametro di 60mm
- I plinti di fondazione dovranno avere la dimensione minima di 30X30X50
- Si ricorda che i sostegni dovranno essere posati in modo tale da non creare o divenire barriere architettoniche ad ostacoli per la normale fluidità del traffico ciclabile, inoltre dovranno essere installati ad almeno 50cm dal cordolo stradale, mentre per marciapiedi da 1,5m potranno essere installati in adiacenza al margine interno del medesimo utilizzando sbracci o pali sagomati.
- Le staffe così come i sostegni dovranno essere zincati. Nel caso di assemblaggi di cartelli in bifacciale dovranno essere utilizzate staffe zincate di tipo speciale. Dovranno essere tutte munite di sistema antirotazione
- La nuova pavimentazione tattilo–planare dovrà essere in cemento spessore 6/8 cm, di colore giallo con segnali tipo loges sulla superficie calpestabile
- La segnaletica orizzontale di nuovo impianto o di ripasso dovrà essere eseguita con l'impiego di colato plastico a freddo bicomponente esente da solventi, composto da pittura spartitraffico acrilico bi–componente a base di resine acriliche, induritori a base di perossidi con funzione di polimerizzanti per via radicalica, aggregati o agenti anti–skid e microsfere di vetro di idonea granulometria (UNI EN 1423) pretrattate con promotore di adesione, applicato con apposita macchina operatrice attrezzata per ottenere una forma strutturata a profilo liscio


Si ricorda che il colorato dovrà essere utilizzato per la verniciatura a m2 (attraversamenti pedonali, ciclabili, scritte, zebrature, dare precedenza, ecc.) mentre la vernice acrilica spartitraffico dovrà essere utilizzata per la verniciatura a m (righe).

DOCUMENTAZIONE FOTOGRAFICA CAPANNONE TIPO




DETTAGLIO CANCELLO "A"
SCALA 1:50

Prospetto

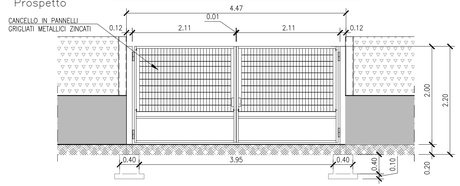

Particolare montante cancello

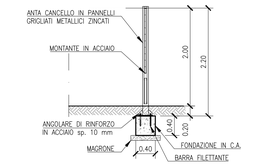

1	17/01/2019	INTEGRAZIONE PER CONFERENZA DEI SERVIZI	CAMPI	FRESIA	CASSANI
0	11/2017	PRIMA EMISSIONE	CAMPI	FRESIA	CASSANI
Revisione	**Data**	**Oggetto revisione**	**Redatto**	**Verificato**	**Approvato**

REGIONE LIGURIA — #ItaliaSicura Presidenza del Consiglio dei Ministri — COMUNE DI GENOVA

PIANO STRALCIO PER LE AREE METROPOLITANE E LE AREE URBANE CON ALTO LIVELLO DI POPOLAZIONE ESPOSTA AL RISCHIO DI ALLUVIONI

Presidenza del Consiglio dei Ministri

PRESIDENZA DEL CONSIGLIO DEI MINISTRI
COMMISSARIO STRAORDINARIO
delegato per l'attuazione degli interventi inseriti nell'A.P. del 16.09.2010 e ss.ii.
(ex art. 10 del D.L. n. 91 del 24.06.2014)

Commissario straordinario: **Dott. Giovanni TOTI**

PROGETTISTI

RESPONSABILE STRUTTURA COMMISSARIALE: **Ing. Luca BERRUTI**

RESPONSABILE UNICO PROCEDIMENTO: **Ing. Stefano PINASCO**

CAPOGRUPPO MANDATARIA:
ROCKSOIL S.p.A. CONSULENZA E ASSISTENZA TECNICA nel campo della GEOINGEGNERIA

Progettista responsabile integrazioni prestazioni specialistiche e Direttore Tecnico della mandataria.
Rocksoil S.p.A.
Ing. Giovanna Cassani
Ord. Ingg. Milano N° 20997

MANDANTI:
art ambiente risorse territorio
HYDRODATA

Ing. Mario CANGIANO
Ing. Paolo GALLO
Ing. Francesco DE SANCTIS
Dott.ssa Francesca GIOMI

Progettista/Progettisti responsabili elaborato
ART ambiente risorse territorio s.r.l
Ing. Ivo FRESIA
Ord. Ingg. Genova N° 12598

Ing. Gabriele CAMPI
Ord. Ingg. Genova N° 14991

Intervento/Opera
SECONDO LOTTO DEI LAVORI RELATIVI ALLA REALIZZAZIONE DELLA GALLERIA SCOLMATRICE DEL TORRENTE BISAGNO IN COMUNE DI GENOVA

PROGETTO ESECUTIVO | N° Progr. ---- | Codice elaborato BIS2E - A - CAN03 - PL07 - 1

Oggetto della tavola
CANTIERIZZAZIONE
CANTIERE AREA EX-CANILE
NUOVA ROTATORIA LUNGO VIA ADAMOLI
Planimetria generale di progetto e segnaletica

Scala: 1:200

Data: GENNAIO 2019

Codice FILE: BIS2E-A-CAN03-PL07-1.DWG

ART MS GC FR 0734 01 06 106N 01

I DISEGNI E LE INFORMAZIONI IN ESSI CONTENUTE SONO PROPRIETA' ESCLUSIVA DELLA STRUTTURA COMMISSARIALE E NON POSSONO ESSERE MODIFICATI, RIPRODOTTI, RESI PUBBLICI O UTILIZZATI PER USI DIFFERENTI DA QUELLI PER CUI SONO STATI REDATTI, SALVO AUTORIZZAZIONE SCRITTA.