



PLANIMETRIE FASI

SCALA 1:500

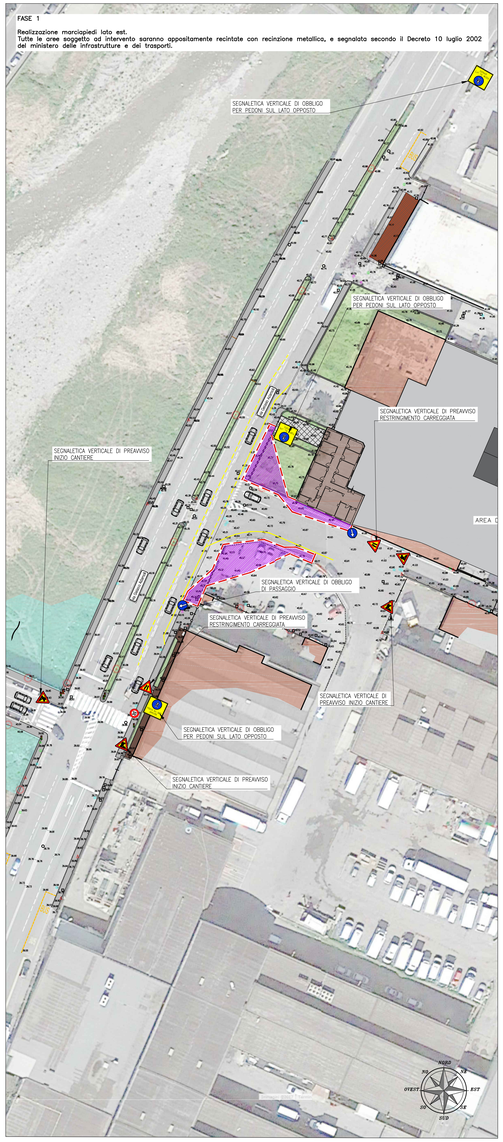

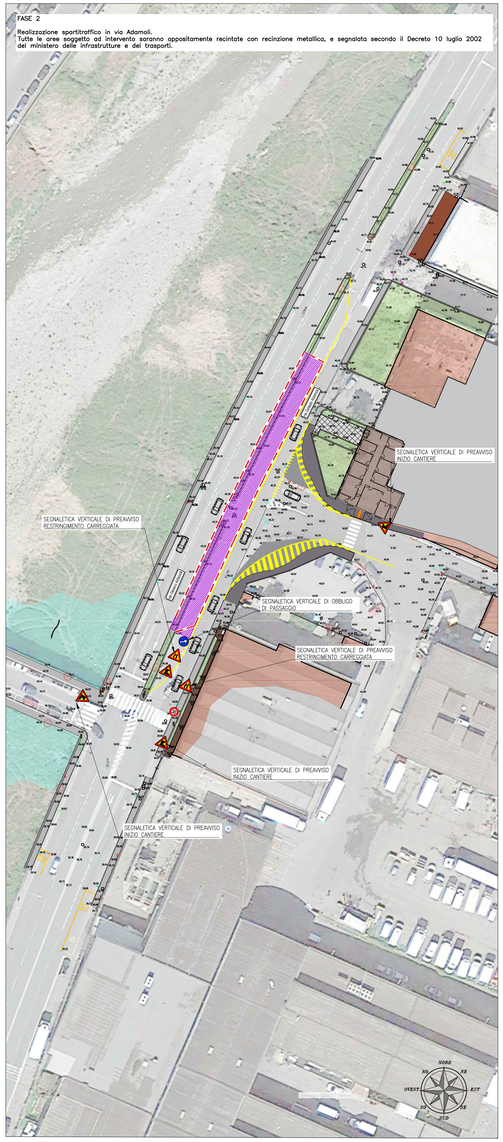

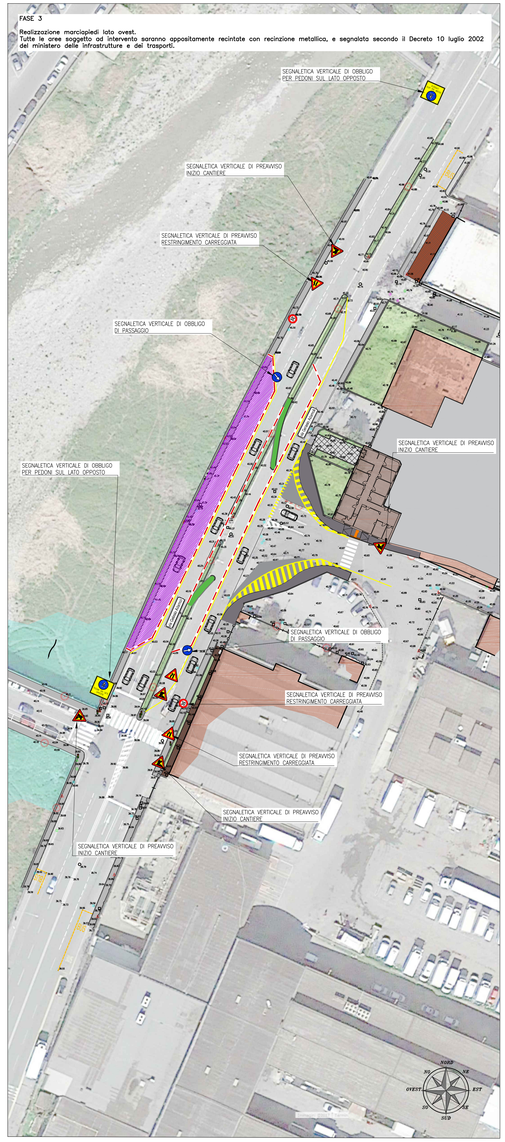

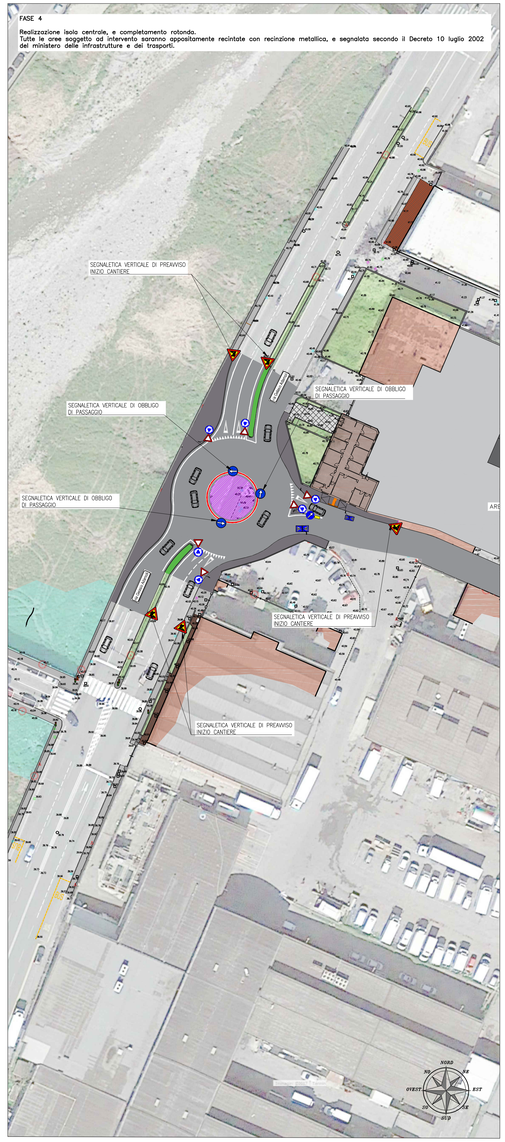

LEGENDA

- Area di intervento
- Recinzione di cantiere metallica
- Segnaletica orizzontale temporanea

ART MS GC FR 0734 01 06 111N 00

Revisione	Data	Oggetto revisione	Redatto	Verificato	Approvato
0	17/01/2019	INTERFERENZA PER CONFERENZA DEI SERVIZI	CAMPI	FRESIA	CASSANI

REGIONE LIGURIA — COMUNE DI GENOVA

PIANO STRALCIO PER LE AREE METROPOLITANE E LE AREE URBANE CON ALTO LIVELLO DI POPOLAZIONE ESPOSTA AL RISCHIO DI ALLUVIONI

PRESIDENZA DEL CONSIGLIO DEI MINISTRI
COMMISSARIO STRAORDINARIO
delegato per l'attuazione degli interventi inseriti nell'A.O.P. del 15.09.2010 e ss.ii. (ex art. 10 del D.L. n. 91 del 24.06.2014)

Commissario straordinario: **Dott. Giovanni TOTI**

PROGETTISTI

CAPOGRUPPO MANDATARIA: ROCKSOIL S.p.A. — CONSULENZA E ASSISTENZA TECNICA nel campo delle GEOSCIENZE/ENERGIA

MANDANTE: art — HYDRODATA

Ing. Mario CANGIANO
Ing. Francesco DE SANCTIS
Ing. Paolo GALLO
Dott.ssa Francesca GIOMI

RESPONSABILE STRUTTURA COMMISSARIALE: **Ing. Luca BERRUTI**

RESPONSABILE UNICO PROCEDIMENTO: **Ing. Stefano PINASCO**

Progettista responsabile integratori prestazioni specialistiche e Direttore Tecnico della mandataria. Rocksoil S.p.A.
Ing. Giovanna Cassani
Ord. Ingg. Milano N° 20997

Progettista/Progettisti responsabili elaborato
ART ambiente sistemi territorio s.r.l
Ing. Ivo Fresia N° 1248
Ord. Ingg. Genova N° 1248

Ing. Giovanni Campi N° 1848
Ord. Ingg. Pesaro N° 1848

Intervento/Opera

SECONDO LOTTO DEI LAVORI RELATIVI ALLA REALIZZAZIONE DELLA GALLERIA SCOLMATRICE DEL TORRENTE BISAGNO IN COMUNE DI GENOVA

PROGETTO ESECUTIVO

N° Progr.: ----

Codice elaborato: BIS2E - A - CAN03 - PL16 - 0

Oggetto della tavola

CANTIERIZZAZIONE
CANTIERE AREA EX-CANILE
NUOVA ROTATORIA LUNGO VIA ADAMOLI
Fasi esecutive e piano segnalamento temporaneo

Scala: 1:500

Data: GENNAIO 2019

Codice FILE: BIS2E-A-CAN03-PL16-0.DWG

I DISEGNI E LE INFORMAZIONI IN ESSI CONTENUTE SONO PROPRIETA' ESCLUSIVA DELLA STRUTTURA COMMISSARIALE E NON POSSONO ESSERE MODIFICATI, RIPRODOTTI, RESI PUBBLICI O UTILIZZATI PER USI DIFFERENTI DA QUELLI PER CUI SONO STATI REDATTI, SALVO AUTORIZZAZIONE SCRITTA.