
FASE A.6.I – PLANIMETRIA

SCALA 1:500

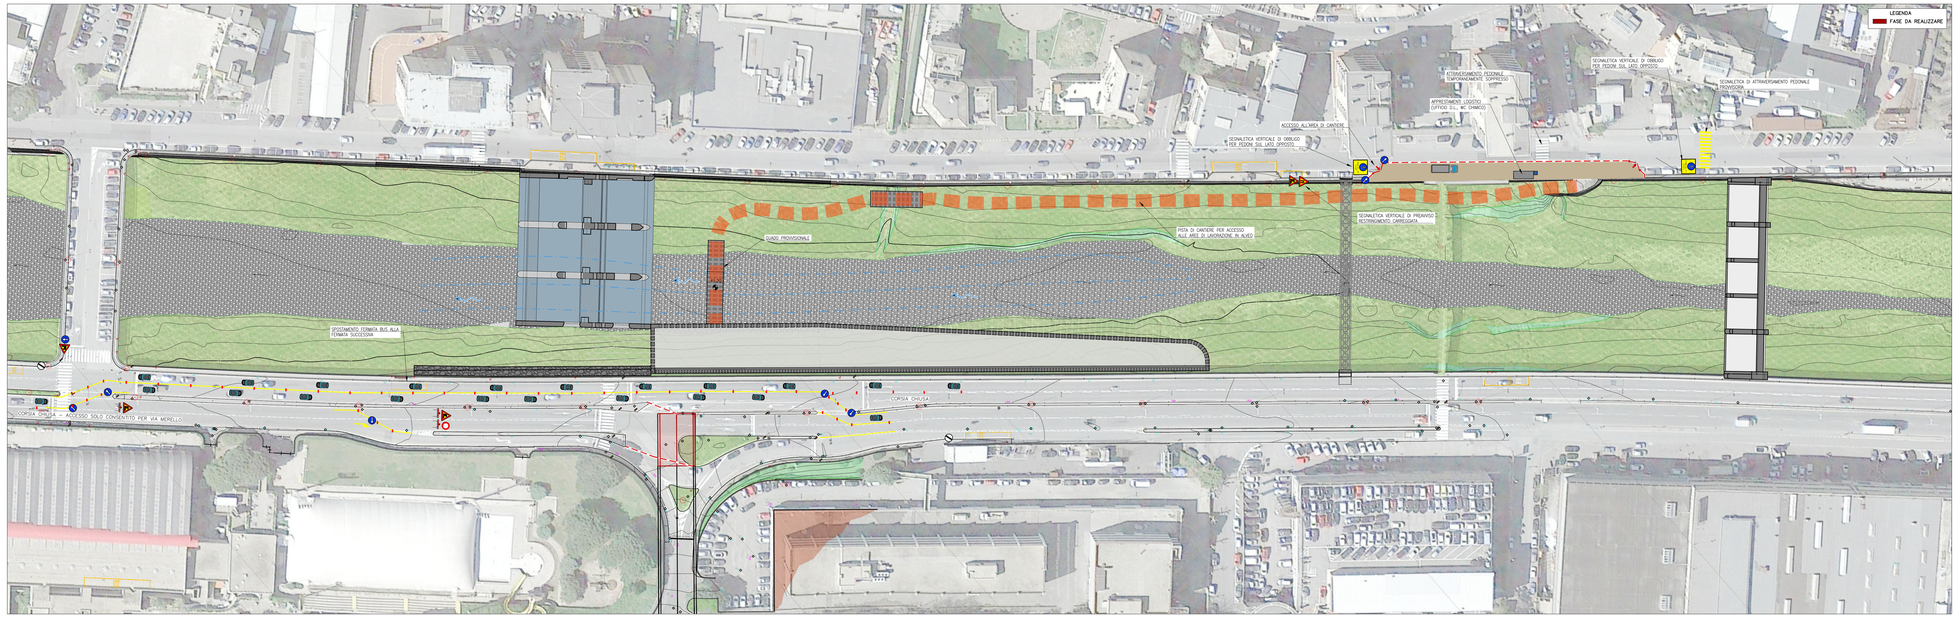

FASE A.6.I – REALIZZAZIONE DELL'ULTIMO TRATTO DI GALLERIA SCOLMATRICE – FASE I


Il completamento dell'opera di sfioro dovrà essere anticipato dalla ultimazione della galleria scolmatrice, in modo da compensare il restringimento della sezione d'alveo con la possibile attivazione della stessa e la scolmatura delle portate di piena in arrivo.

Il tratto di galleria di collegamento con l'opera di sfioro avviene mediante scavo in tradizionale, dal valle verso monte.

L'attraversamento di via Adamoli avverrà in due differenti fasi, in modo da chiudere il tronato dei mezzi lungo la carreggiata interessata dai lavori, istituendo nella carreggiata opposta il senso unico alternato secondo la schematizzazione riportata nella tavola progettuale.

FASE A.6.II – PLANIMETRIA

SCALA 1:500

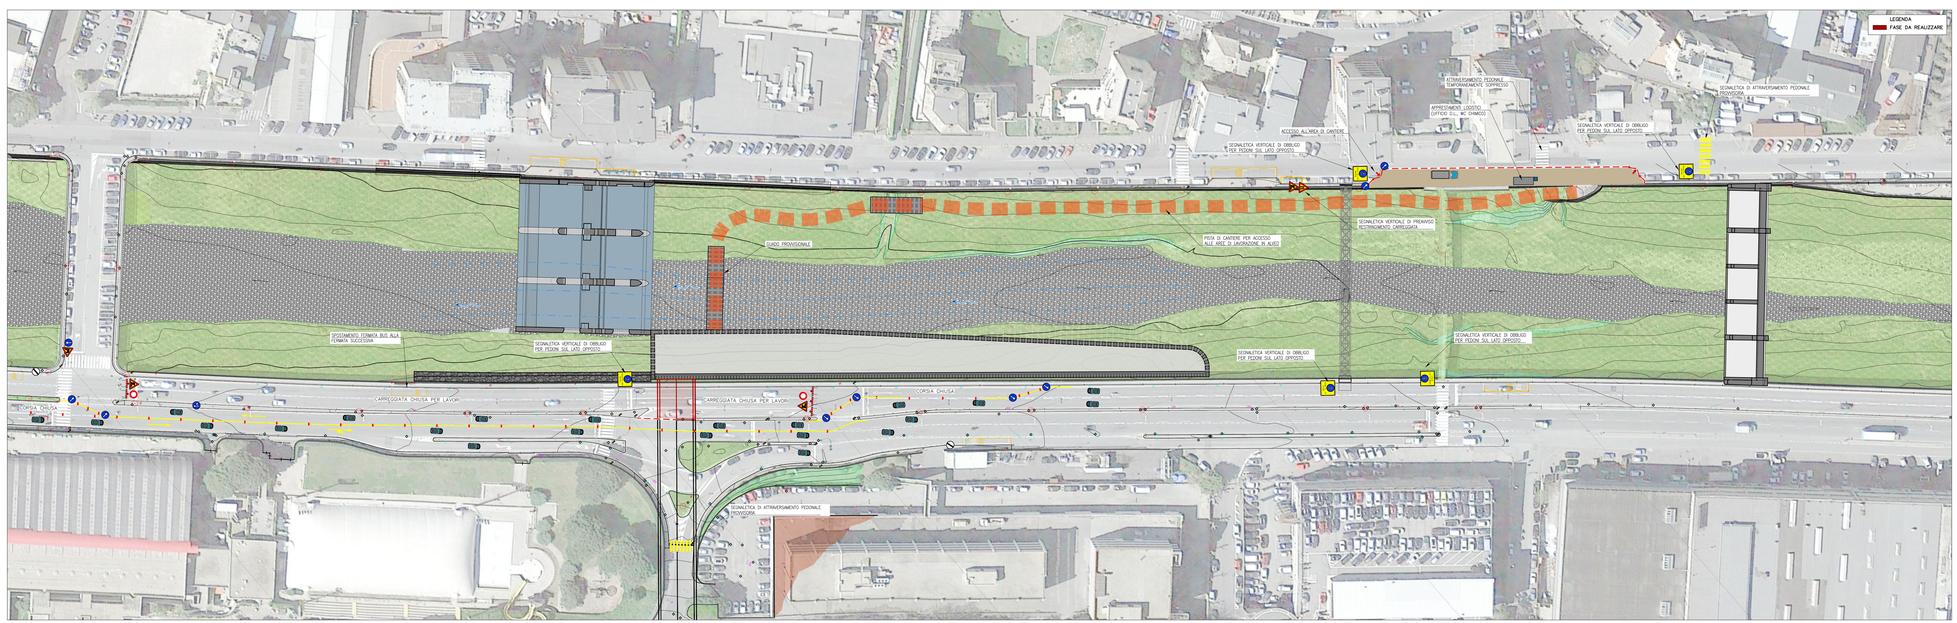


FASE A.6.II – REALIZZAZIONE DELL'ULTIMO TRATTO DI GALLERIA SCOLMATRICE – FASE II E RIMOZIONE DIAFRAMMA DI SEPARAZIONE

La realizzazione dell'ultimo tratto e la demolizione del diaframma avverrà previa chiusura della carreggiata W di via Adamoli, istituendo nella carreggiata opposta il senso unico alternato secondo la schematizzazione riportata nella tavola progettuale.

SCHEMA TIPO DEVIAZIONE TRAFFICO PER LAVORI

SCALA VARIE

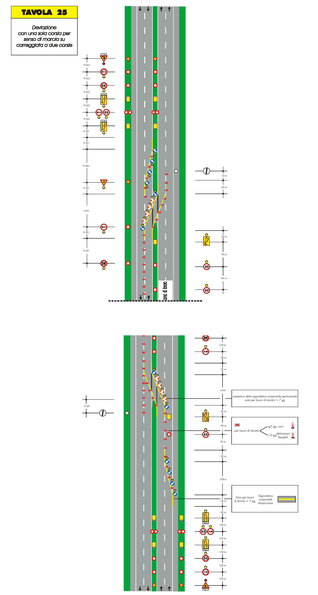

FASE G1 – PLANIMETRIA

SCALA 1:500

1	17/01/2019	INTEGRAZIONE PER CONFERENZA DEI SERVIZI	CAMPI	FRESIA	CASSANI
0	11/2017	PRIMA EMISSIONE	CAMPI	FRESIA	CASSANI
Revisione	**Data**	**Oggetto revisione**	**Redatto**	**Verificato**	**Approvato**

REGIONE LIGURIA — COMUNE DI GENOVA

PIANO STRALCIO PER LE AREE METROPOLITANE E LE AREE URBANE CON ALTO LIVELLO DI POPOLAZIONE ESPOSTA AL RISCHIO DI ALLUVIONI

PRESIDENZA DEL CONSIGLIO DEI MINISTRI
COMMISSARIO STRAORDINARIO
delegato per l'attuazione degli interventi inseriti nell'A.P. del 15.09.2010 e ss.ii. (ex art. 10 del D.L. n. 91 del 24.06.2014)

Commissario straordinario: **Dott. Giovanni TOTI**

PROGETTISTI

RESPONSABILE STRUTTURA COMMISSARIALE: **Ing. Luca BERRUTI**

CAPOGRUPPO MANDATARIA: ROCK SOIL S.p.A. CONSULENZA E ASSISTENZA TECNICA nel campo delle COSTRUZIONI

RESPONSABILE UNICO PROCEDIMENTO: **Ing. Stefano PINASCO**

Progettista responsabile integrazione prestazioni specialistiche e Direttore Tecnico della mandataria. Rocksoil S.p.A.
Ing. Giovanna Cappai
Ord. Ingg. Milano N° 20997

MANDANTI: art — HYDRODATA

Ing. Mario CANGIANO
Ing. Paolo GALLO
Ing. Francesco DE SANCTIS
Dott.ssa Francesca GIOMI

Progettista/Progettisti responsabili elaborato: Hydrodata S.p.A. - Direttore Tecnico
Ing. Ivo Fresia
Ord. Ingegneri Milano N° 17581

Ing. Andrea Campi, Ord. Ingegneri Milano N° 17581

Intervento/Opera

SECONDO LOTTO DEI LAVORI RELATIVI ALLA REALIZZAZIONE DELLA GALLERIA SCOLMATRICE DEL TORRENTE BISAGNO IN COMUNE DI GENOVA

PROGETTO ESECUTIVO

N° Progr.: ----

Codice elaborato: BIS2E - A - CAN05 - PL04 - 1

Oggetto della tavola

CANTIERIZZAZIONE
CANTIERE IN ALVEO
ELABORATI DI INQUADRAMENTO
Fasizzazione dei lavori e deviazione del traffico - Tav. 4 di 6

Scala: 1:500

Data: GENNAIO 2019

Codice FILE: BIS2E-A-CAN05-PL01_06-1.DWG

ART	AD	GC	FR	0734	01	06	151N	01						

I DISEGNI E LE INFORMAZIONI IN ESSI CONTENUTE SONO PROPRIETA' ESCLUSIVA DELLA STRUTTURA COMMISSARIALE E NON POSSONO ESSERE RIPRODOTTI, RIPRESENTATI, RESI PUBBLICI O UTILIZZATI PER USI DIFFERENTI DA QUELLI PER CUI SONO STATI REDATTI, SALVA AUTORIZZAZIONE SCRITTA.