
FASE A.7 – PLANIMETRIA
SCALA 1:500

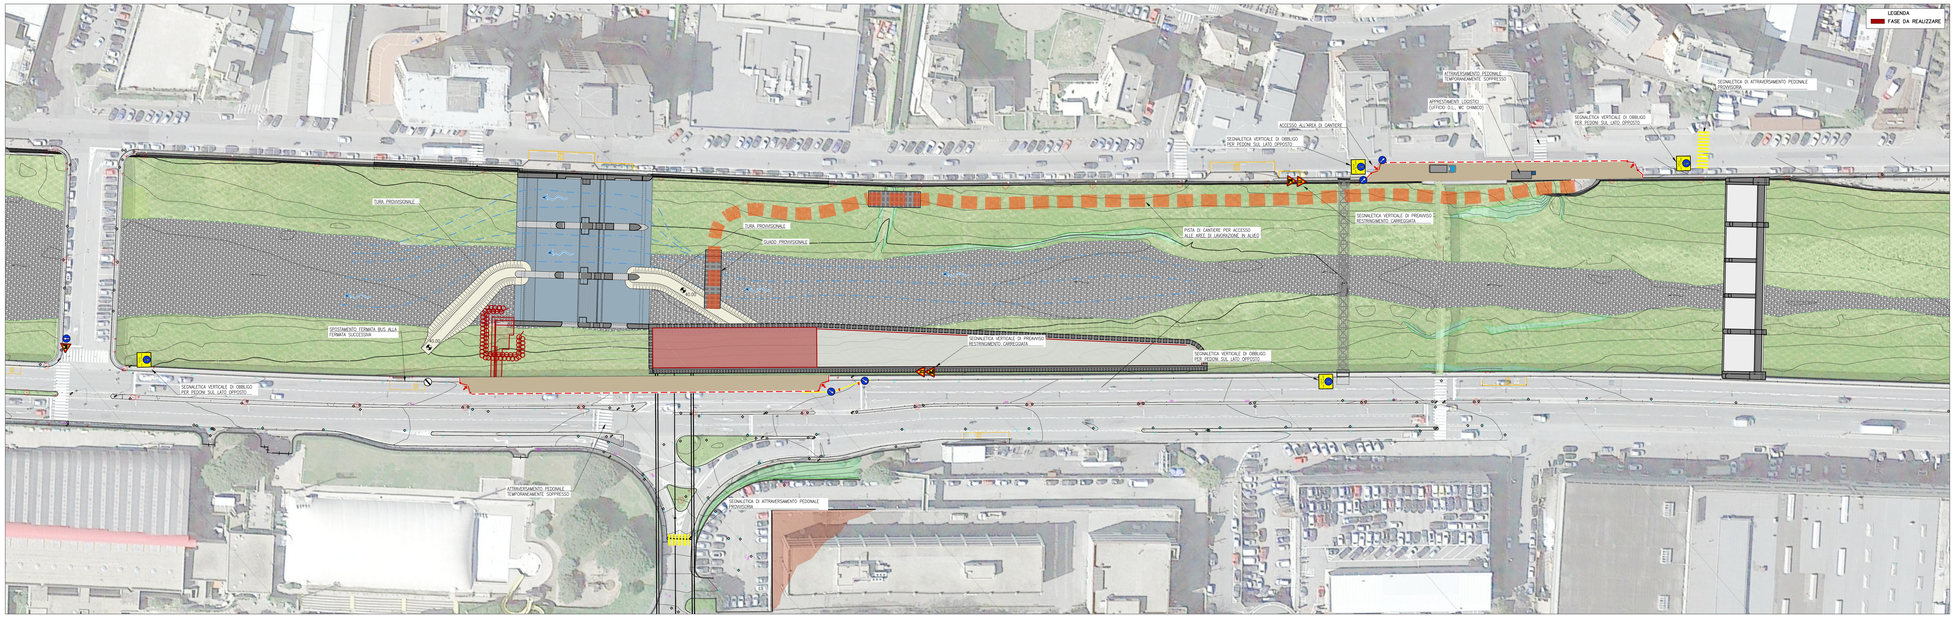

FASE A.7 – REALIZZAZIONE DELLE OPERE IN ELEVAZIONE DEL MANUFATTO DI SFIORO

Il collegamento dell'opera di sfioro alla galleria scolmatrice è propedeutico alla realizzazione delle opere in elevazione dell'opera di sfioro stesso, in quanto la conseguente parzializzazione dell'alveo è compensata dalla possibilità, in caso di piena, di sfiorare le portate in eccesso e garantire la stessa capacità di deflusso complessiva dell'alveo nella configurazione attuale.

In questa fase sarà pertanto possibile completare l'opera di sfioro attraverso:

- realizzazione del muro trasversale di chiusura dell'opera di sbarramento;
- realizzazione dei muri in elevazione dell'opera di sfioro, compresa la soletta di copertura;
- realizzazione della vasca di contenimento dei pancani;
- riempimento del terrapieno su cui verrà realizzato l'edificio di controllo.

L'accesso all'alveo viene garantito dalla rampa esistente e dalla pista di cantiere in destra idraulica realizzata in precedenza, nonché dalla realizzazione di un guado provvisionale subito a monte dell'opera di sbarramento.

FASE A.8 – PLANIMETRIA
SCALA 1:500



FASE A.8 – REALIZZAZIONE DELLE OPERE DI SISTEMAZIONE DELL'ALVEO

ART AD GC FR 0734 01 06 [151N] 01

Revisione	Data	Oggetto revisione	Redatto	Verificato	Approvato
1	17/01/2019	INTEGRAZIONE PER CONFERENZA DEI SERVIZI	CAMPI	FRESIA	CASSANI
0	11/2017	PRIMA EMISSIONE	CAMPI	FRESIA	CASSANI

REGIONE LIGURIA — COMUNE DI GENOVA

#italiasicura — Presidenza del Consiglio dei Ministri

PIANO STRALCIO PER LE AREE METROPOLITANE E LE AREE URBANE CON ALTO LIVELLO DI POPOLAZIONE ESPOSTA AL RISCHIO DI ALLUVIONI

PRESIDENZA DEL CONSIGLIO DEI MINISTRI
COMMISSARIO STRAORDINARIO
delegato per l'attuazione degli interventi inseriti nell'A.P. del 10.09.2010 e ss.ii. (ex art. 10 del D.L. n. 91 del 24.06.2014)

Commissario straordinario: **Dott. Giovanni TOTI**

PROGETTISTI

RESPONSABILE STRUTTURA COMMISSARIALE: **Ing. Luca BERRUTI**

CAPOGRUPPO MANDATARIA: ROCK SOIL S.p.A. CONSULENZA E ASSISTENZA TECNICA

RESPONSABILE UNICO PROCEDIMENTO: **Ing. Stefano PINASCO**

MANDANTE: art — HYDRODATA

Progettista responsabile integrazione prestazioni specialistiche e Direttore Tecnico della mandataria. Rockset S.p.A.
Ing. Giovanna Cassani
Ord. Ingg. Milano N° 20997

Ing. Mario CANGIANO

Ing. Paolo GALLO

Ing. Francesco DE SANCTIS

Dott.ssa Francesca GIOMI

Progettista/Progettisti responsabili elaborato
Ing. Ivo CAMPI Ord. Ingg. Provincia n.a.t.
Ing. Ivo FRESIA Ord. Ingg. Genova N° 7766
Ord. Ingg. Genova N° 17340

Intervento/Opera

SECONDO LOTTO DEI LAVORI RELATIVI ALLA REALIZZAZIONE DELLA GALLERIA SCOLMATRICE DEL TORRENTE BISAGNO IN COMUNE DI GENOVA

PROGETTO ESECUTIVO

N° Progr.: ----

Codice elaborato: BIS2E - A - CAN05 - PL05 - 1

Oggetto della tavola

CANTIERIZZAZIONE
CANTIERE IN ALVEO
ELABORATI DI INQUADRAMENTO
Fasizzazione dei lavori e deviazione del traffico - Tav. 5 di 6

Scala: 1:500

Data: GENNAIO 2019

Codice FILE: BIS2E-A-CAN05-PL01_06-1.DWG

I CONTENUTI E LE INFORMAZIONI DI QUESTO DOCUMENTO SONO PROPRIETÀ ESCLUSIVA DELLA STRUTTURA COMMISSARIALE E NON POSSONO ESSERE MODIFICATI, RIPRODOTTI, RESI PUBBLICI O UTILIZZATI PER UN OGGETTO DIVERSO DA QUELLO PER CUI SONO STATI REDATTI, SALVA AUTORIZZAZIONE SCRITTA