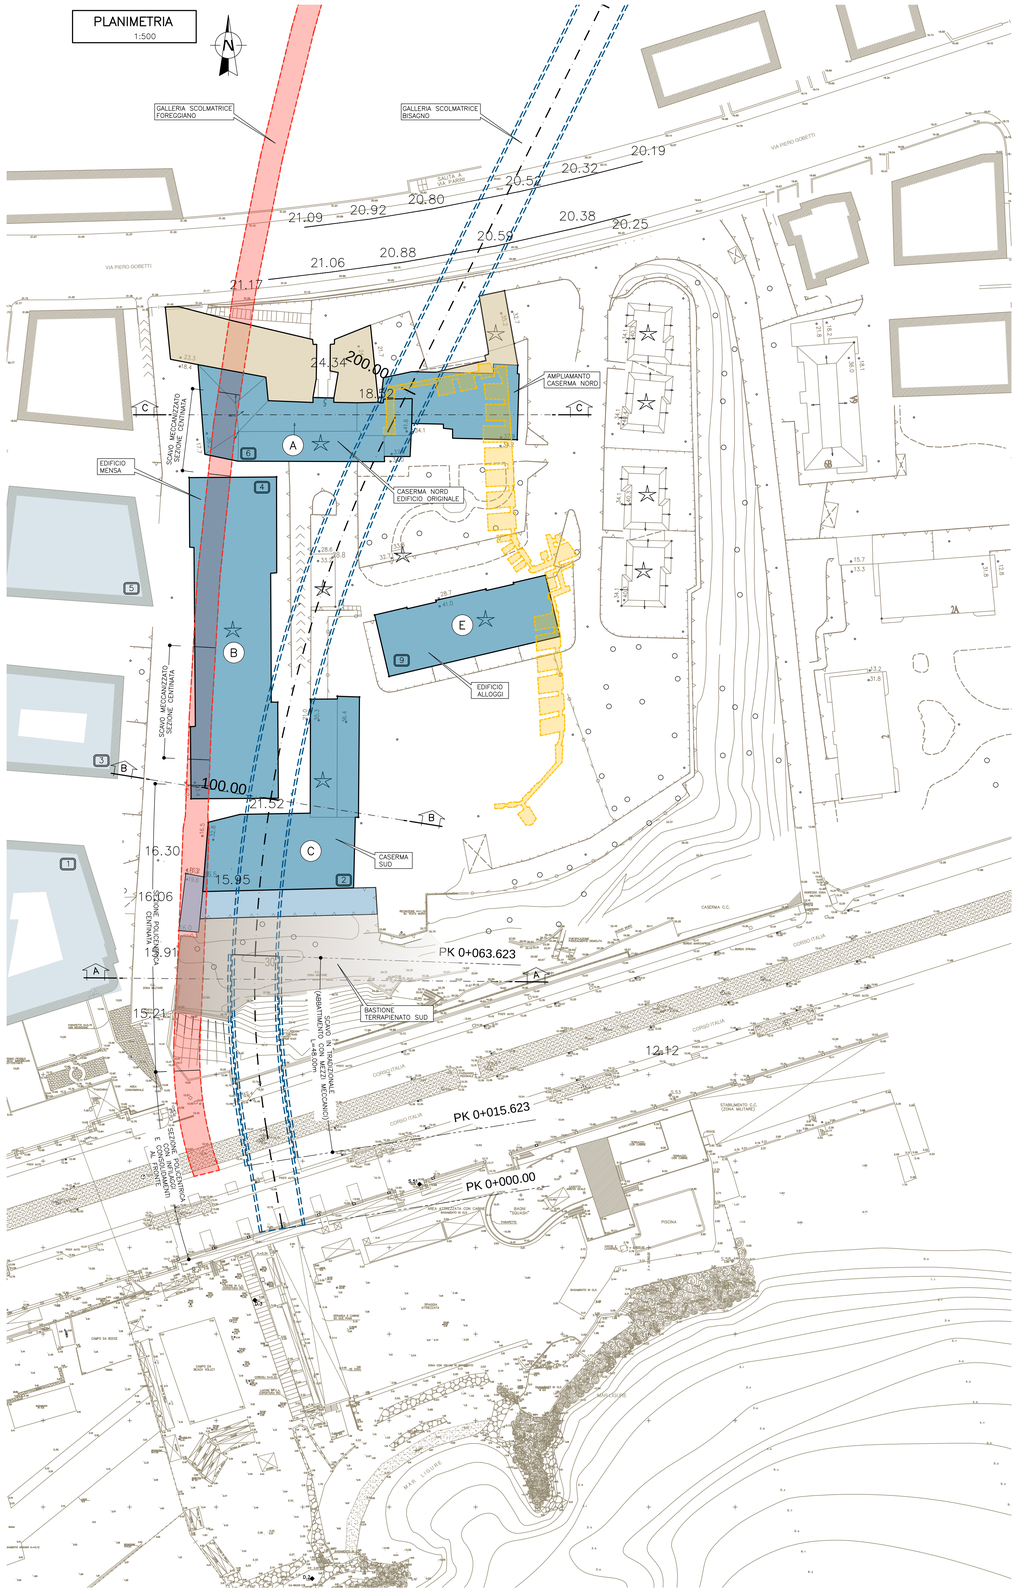
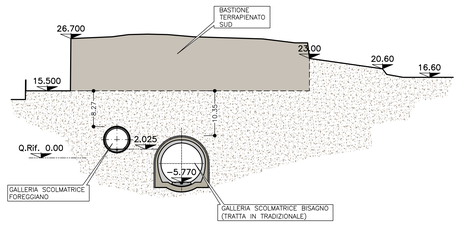
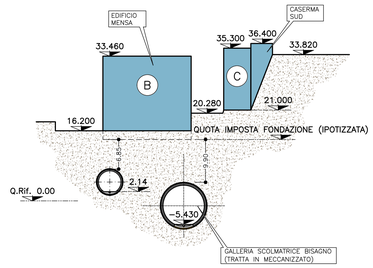
## PLANIMETRIA
1:500



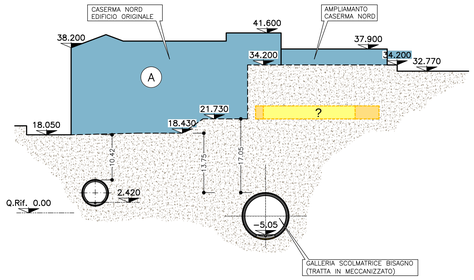

## SEZIONE A–A
1:500



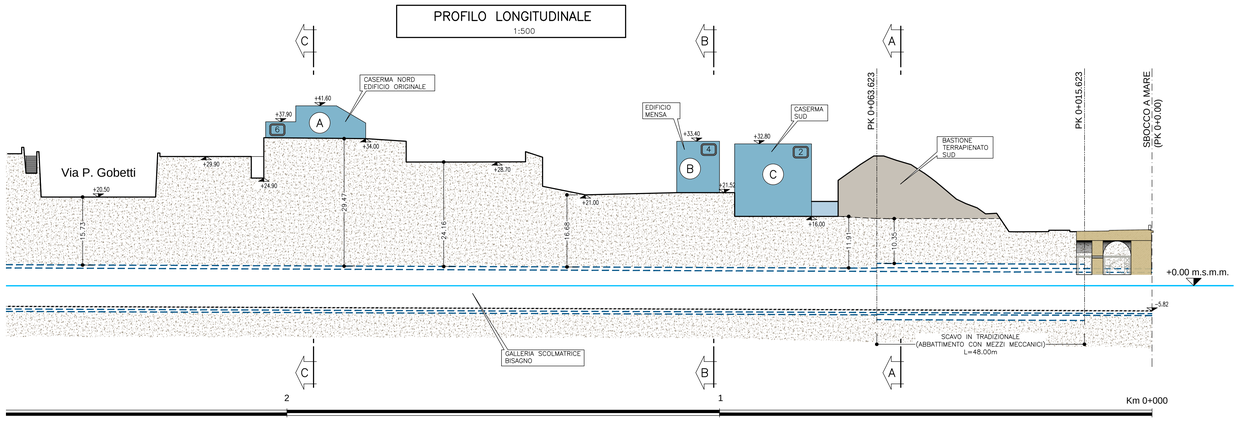

## SEZIONE B–B
1:500



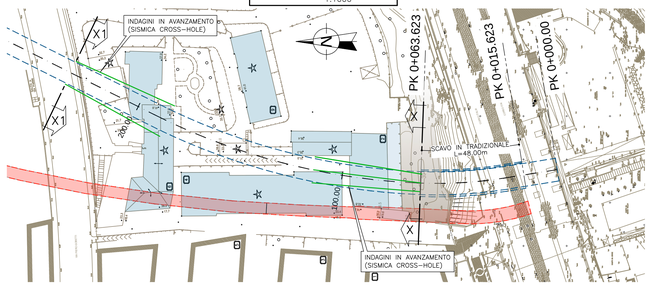

## SEZIONE C–C
1:500



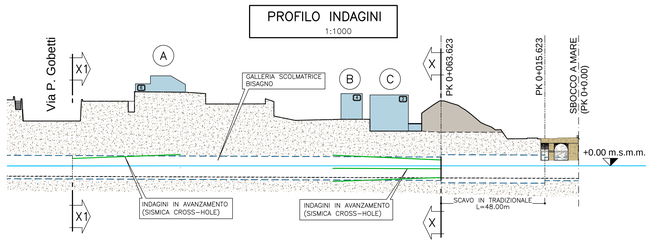

## PROFILO LONGITUDINALE
1:500



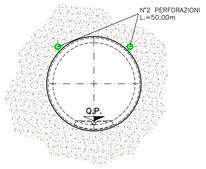

## PLANIMETRIA INDAGINI
1:1000



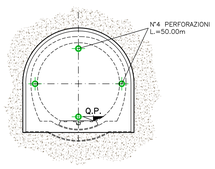

## PROFILO INDAGINI
1:1000




## SEZIONE X1–X1
1:500




## SEZIONE X–X
1:500




| Revisione | Data | Oggetto revisione | Redatto | Verificato | Approvato |
|---|---|---|---|---|---|
| | | | | | |
| | | | | | |
| 0 | 01/2019 | PRIMA EMISSIONE | SPIGARELLI | GATTI | CASSANI |

REGIONE LIGURIA — COMUNE DI GENOVA

PIANO STRALCIO PER LE AREE METROPOLITANE E LE AREE URBANE CON ALTO LIVELLO DI POPOLAZIONE ESPOSTA AL RISCHIO DI ALLUVIONI

PRESIDENZA DEL CONSIGLIO DEI MINISTRI
COMMISSARIO STRAORDINARIO
delegato per l'attuazione degli interventi inseriti nell'A.P. del 18.09.2010 e ss.ii. (ex art. 10 del D.L. n. 91 del 24.06.2014)

Commissario straordinario: **Dott. Giovanni TOTI**

PROGETTISTI

CAPOGRUPPO MANDATARIA: Rocksoil S.p.A. — CONSULENZA E ASSISTENZA TECNICA nel campo della GEOINGEGNERIA

MANDANTI: art — HYDRODATA

**Ing. Mario CANGIANO**
**Ing. Francesco DE SANCTIS**
**Ing. Paolo GALLO**
**Dott.ssa Francesca GIOMI**

RESPONSABILE STRUTTURA COMMISSARIALE: **Ing. Luca BERRUTI**

RESPONSABILE UNICO PROCEDIMENTO: **Ing. Stefano PINASCO**

Progettista responsabile integrazioni prestazioni specialistiche e Direttore Tecnico della mandataria. Rocksoil S.p.A. Ing. Giovanna Cassani Ord. Ingg. Milano N° 20997

Progettista/Progettisti responsabili elaborato Rocksoil S.p.A. Ing. Giovanna Cassani Ord. Ingg. Milano N° 20997

Intervento/Opera: SECONDO LOTTO DEI LAVORI RELATIVI ALLA REALIZZAZIONE DELLA GALLERIA SCOLMATRICE DEL TORRENTE BISAGNO IN COMUNE DI GENOVA

PROGETTO ESECUTIVO | N° Progr. ---- | Codice elaborato BI52E - R - PMS00 - PL07 - 0

Oggetto della tavola: PIANO DI MONITORAGGIO DI SUPERFICIE

Interferenza tra lo scavo e il "Forte San Giuliano"

Planimetria, sezioni e indagini in corso d'opera

Scala: 1:500, 1:1000

Data: 17 GENN. 2019

Codice FILE: BI52E-R-PMS00-PL07-0

I DISEGNI E LE INFORMAZIONI IN ESSI CONTENUTE SONO PROPRIETA' ESCLUSIVA DELLA STRUTTURA COMMISSARIALE E NON POSSONO ESSERE MODIFICATI, RIPRODOTTI, RESI PUBBLICI O UTILIZZATI PER USI DIVERSI DA QUELLI PER CUI SONO STATI REDATTI, SALVO AUTORIZZAZIONE SCRITTA.

FATTORE DI PLOTTAGGIO: 1/1 FILE STAMPA: Overlayer Pdf.stb