

COROGRAFIA DI DETTAGLIO TAV. 1
SCALA 1:25.000

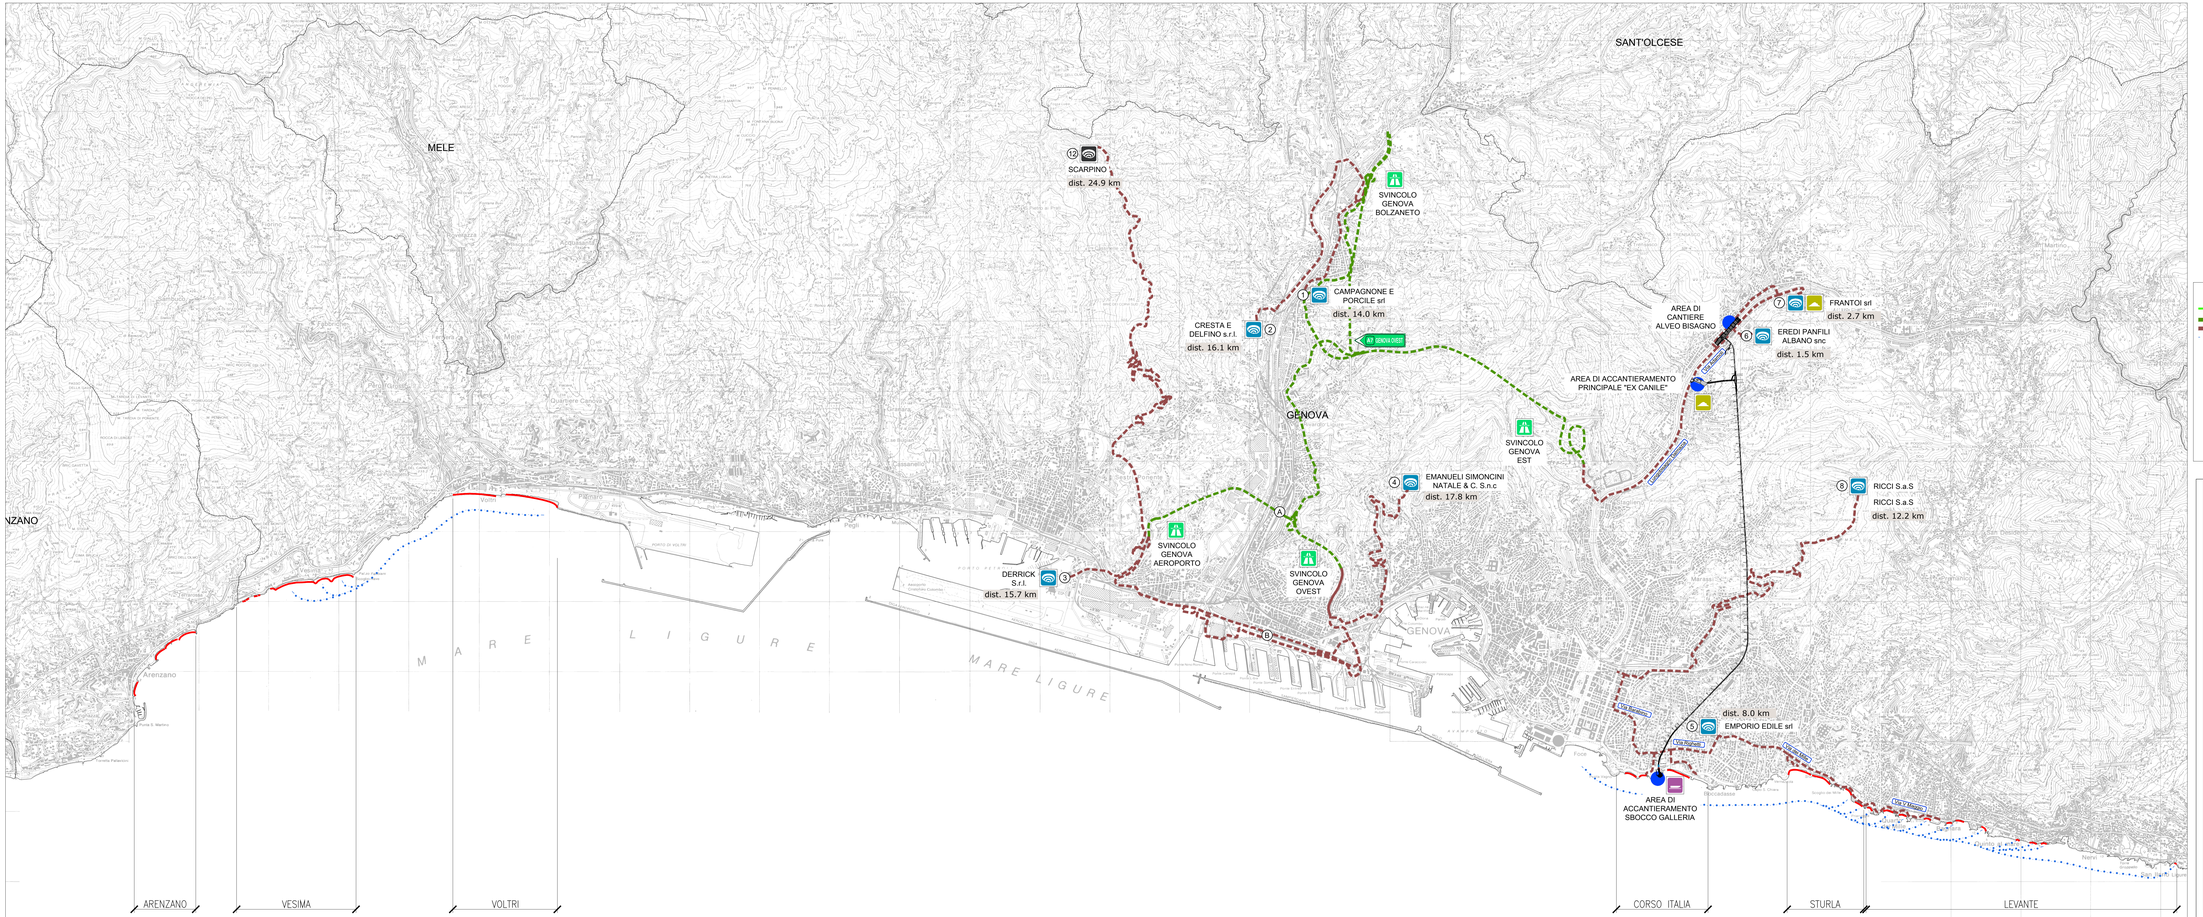

COROGRAFIA DI INSIEME
SCALA 1:25.000

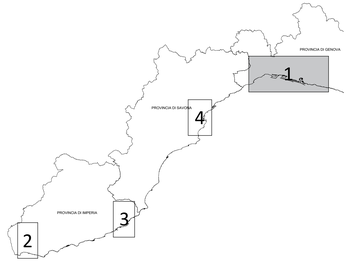

LEGENDA TEMATISMI

- INTERVENTO IN PROGETTO
- VIABILITA' AUTOSTRADALE
- VIABILITA' URBANA ED EXTRAURBANA
- PERCORSO VIA MARE
- CASELLO DI USCITA ED ENTRATA AUTOSTRADALE
- AREA DI DEPOSITO TEMPORANEO
- AREA DI CARICO PONTONI
- INTERVENTI DI RIPASCIMENTO
- A — LA VIABILITA' IPOTIZZATA NEL PRESENTE PROGETTO ESECUTIVO IPOTIZZA, COME DA INDICAZIONI DAL COMMITTENTE, CHE ALLA DATA DELL'AVVIO DEL CANTIERE IL VIADOTTO SUL TORRENTE POLCEVERA SIA STATO RICOSTRUITO
- B — VIABILITA' ALTERNATIVA IPOTIZZATA CHE ALLA DATA DI AVVIO DEL CANTIERE IL VIADOTTO SUL TORRENTE POLCEVERA NON SIA STATO RICOSTRUITO
- AREA DI CANTIERE
- DISTANZA TRA IL SITO E L'AREA DI CANTIERE (dist. 6.8 km)
- DISCARICA RIFIUTI SPECIALI NON PERICOLOSI
- CENTRO PER RECUPERO INERTI
- DISCARICA RIFIUTI INERTI

ART | AD | GC | FR | 0734 | 01 | 13 | 601N | 01

REGIONE LIGURIA — COMUNE DI GENOVA

PIANO STRALCIO PER LE AREE METROPOLITANE E LE AREE URBANE CON ALTO LIVELLO DI POPOLAZIONE ESPOSTA AL RISCHIO DI ALLUVIONI

PRESIDENZA DEL CONSIGLIO DEI MINISTRI
COMMISSARIO STRAORDINARIO
delegato per l'attuazione degli interventi inseriti nell'A.d.P. del 10.08.2010 e ss.ii. (ex art. 10 del D.L. n. 91 del 24.06.2014)

Commissario straordinario: **Dott. Giovanni TOTI**

RESPONSABILE UNICO PROCEDIMENTO: **Ing. Stefano PINASCO**
RESPONSABILE STRUTTURA COMMISSARIALE: **Ing. Luca BERRUTI**
DIRETTORE DEI LAVORI: **Ing. Mario CANGIANO**

PROGETTO ESECUTIVO E DIREZIONE LAVORI
CAPOGRUPPO MANDATARIA: ROCKSOIL S.p.A. — CONSULENZE E ASSISTENZA TECNICA nel settore delle GEOINGEGNERIA
MANDANTI: art — HYDRODATA
Ing. Mario CANGIANO — **Ing. Paolo GALLO**
Ing. Francesco DE SANCTIS — **DottSea Francesca GIOMI**
GRUPPO DI IMPRESE: COSTRUIRE PER GENOVA — Direttore Tecnico: Ing. Gianni Orlati

PROGETTO COSTRUTTIVO
CAPOGRUPPO MANDATARIA: HMPro
MANDANTE: TUNNEL CONSULT
MANDANTE: Progetti per le Opere

Progettista responsabile integrazioni prestazioni specialistiche: Ing. Giovanni Becchi
Progettazione opere in calcestruzzo armato: Ing. Renato Piscina
Progettazione gallerie naturali: Ing. Vincenzo Secreti
Progettazione opere marittime: Ing. Elio Ciralli

Gruppo di progettazione
Gallerie naturali, imbocchi e opere di sostegno: Ing. Francesco Conte
Struttura: Ing. Antonello Mastropierro
Scavo meccanizzato: Ing. Mario Coppola
Opere in sotterraneo: Ing. Gianluca Di Loreto
Gestione e riuso T&R da scavo: Ing. Valentina Ronfani
Aspetti ambientali: Ing. Raffaele Ciarciullo
Cantierizzazione: Ing. Monitoraggio geotecnico: Geol. Giovanni De Fazio
Geologia: Geol. Alessandro Grisolino
Indagini: Geol. Davide Fabbrizzatore
Computi e stime: Ing. Francesco Trovati
Geologo: Dott. Giuseppe Cacchiani

Ordine dei Geologi della Regione Liguria — Dott. Geol. Giuseppe CACCHIANI — ALBO N° 178

Direttore Tecnico: Ing. Gianni Orlati

Direttore Tecnico: Ing. Gianni Orlati

Intervento/Opera: SECONDO LOTTO DEI LAVORI RELATIVI ALLA REALIZZAZIONE DELLA GALLERIA SCOLMATRICE DEL TORRENTE BISAGNO IN COMUNE DI GENOVA

VARIANTE TECNICA MIGLIORATIVA | N° Progr. | Codice elaborato: BIS2M - C - CAN01 - PL01 - 1

Oggetto della tavola: CANTIERIZZAZIONE
GESTIONE DELLE MATERIE
Planimetria di dettaglio con indicazione dei siti di destinazione e della viabilità principale del cantiere - tav.1 di 2

Scala: 1:25000
Data: 30/10/2020

Revisione	Data	Oggetto revisione	Redatto	Verificato	Approvato
1	30/10/2020	PRIMA EMISSIONE	CIARDULLO	SECRETI	SECRETI

I DISEGNI E LE INFORMAZIONI IN ESSI CONTENUTE SONO PROPRIETA' ESCLUSIVA DELLA STRUTTURA COMMISSARIALE E NON POSSONO ESSERE MODIFICATI, RIPRODOTTI, RESI PUBBLICI O UTILIZZATI PER UN OPPONENTE DA QUELLI PER CUI SONO STATI REDATTI, SALVO AUTORIZZAZIONE SCRITTA.