

COROGRAFIA DI DETTAGLIO TAV. 1
SCALA 1:25.000

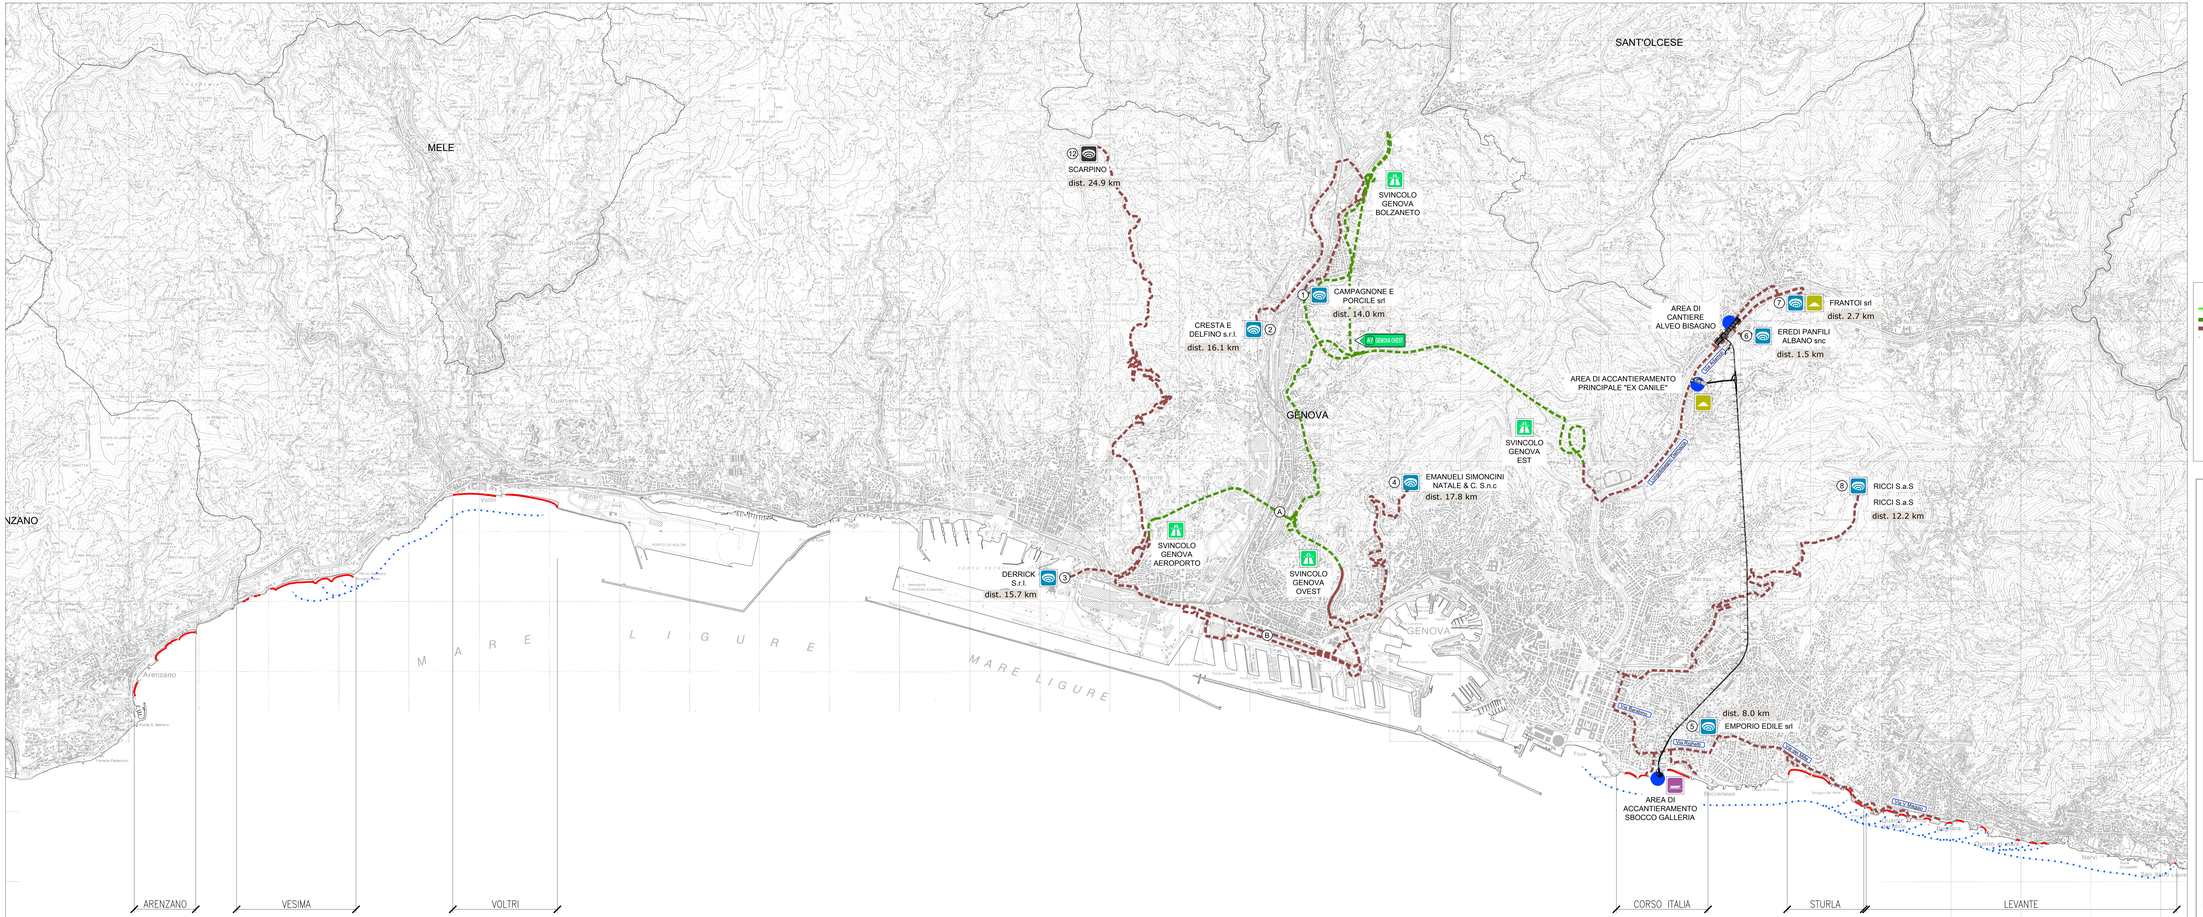

COROGRAFIA DI INSIEME
SCALA 1:25.000

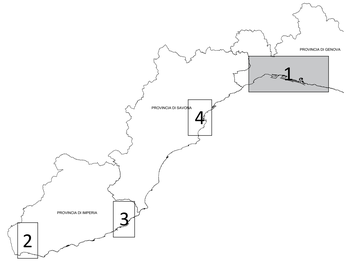

LEGENDA TEMATISMI

- INTERVENTO IN PROGETTO
- VIABILITA' AUTOSTRADALE
- VIABILITA' URBANA ED EXTRAURBANA
- PERCORSO VIA MARE
- CASELLO DI USCITA ED ENTRATA AUTOSTRADALE
- AREA DI DEPOSITO TEMPORANEO
- AREA DI CARICO PONTONI
- INTERVENTI DI RIPASCIMENTO
- A — LA VIABILITA' IPOTIZZATA NEL PRESENTE PROGETTO ESECUTIVO IPOTIZZA, COME DA INDICAZIONI DAL COMMITTENTE, CHE ALLA DATA DELL'AVVIO DEL CANTIERE IL VIADOTTO SUL TORRENTE POLCEVERA SIA STATO RICOSTRUITO
- B — VIABILITA' ALTERNATIVA IPOTIZZATA CHE ALLA DATA DI AVVIO DEL CANTIERE IL VIADOTTO SUL TORRENTE POLCEVERA NON SIA STATO RICOSTRUITO
- AREA DI CANTIERE
- dist. 6.8 km — DISTANZA TRA IL SITO E L'AREA DI CANTIERE
- DISCARICA RIFIUTI SPECIALI NON PERICOLOSI
- CENTRO PER RECUPERO INERTI
- DISCARICA RIFIUTI INERTI

ART | AD | GC | FR | 0734 | 01 | 13 | 601N | 01

REGIONE LIGURIA — COMUNE DI GENOVA

PIANO STRALCIO PER LE AREE METROPOLITANE E LE AREE URBANE CON ALTO LIVELLO DI POPOLAZIONE ESPOSTA AL RISCHIO DI ALLUVIONI

PRESIDENZA DEL CONSIGLIO DEI MINISTRI
COMMISSARIO STRAORDINARIO
delegato per l'attuazione degli interventi inseriti nell'A.d.P. del 16.08.2010 e ss.ii. (ex art. 10 del D.L. n. 91 del 24.06.2014)

Commissario straordinario: **Dott. Giovanni TOTI**

RESPONSABILE UNICO PROCEDIMENTO: **Ing. Stefano PINASCO**
RESPONSABILE STRUTTURA COMMISSARIALE: **Ing. Luca BERRUTI**
DIRETTORE DEI LAVORI: **Ing. Mario CANEPA**

PROGETTO ESECUTIVO E DIREZIONE LAVORI

CAPOGRUPPO MANDATARIA: ROCKSOIL S.p.A. — CONSULENZE E ASSISTENZA TECNICA nel settore delle GEOINGEGNERIA

MANDANTI: art — HYDRODATA

Ing. Mario CANEPA — **Ing. Paolo GALLO**
Ing. Francesco DE SANCTIS — **DottSea Francesca GIOMI**

GRUPPO DI IMPRESE: COSTRUIRE PER GENOVA — Direttore Tecnico: Ing. Gianni Orlieb

PROGETTO COSTRUTTIVO

CAPOGRUPPO MANDATARIA: HMPro — MANDANTE: TUNNEL CONSULT — MANDANTE: Progetti per l'opere

Progettista responsabile integrazioni prestazioni specialistiche: Ing. Antonio Cappa

Progettazione opere in terra rinforzate: Ing. Renato Mazza

Progettazione gallerie naturali: Ing. Vincenzo Sacco

Progettazione opere marittime: Ing. Elio Ciralli

Gruppo di progettazione

Gallerie naturali, imbocchi e opere di sostegno: Ing. Francesco Conte
Struttura: Ing. Antonio Mastropierro
Scavo meccanizzato: Ing. Mario Copeta
Opere in sotterraneo: Ing. Giancarlo Costa
Gestione T&R da scavo: Ing. Valentina Bonifati
Aspetti ambientali: Ing. Raffaele Ciarciullo
Cantierizzazione: Monitoraggio geotecnico: Geol. Giovanni De Pario
Geologia: Geol. Alessandro Grisolino
Indagini: Geol. Davide Fabbricatore
Computi e stime: Ing. Francesco Trovati

Geologo: Dott. Giuseppe Cerchiaro

Ordine dei Geologi della Regione Liguria — Sezione A — Dott. GIUSEPPE CERCHIARO — Albo n° 519

Intervento/Opera: SECONDO LOTTO DEI LAVORI RELATIVI ALLA REALIZZAZIONE DELLA GALLERIA SCOLMATRICE DEL TORRENTE BISAGNO IN COMUNE DI GENOVA

VARIANTE TECNICA MIGLIORATIVA — N° Progr. — Codice elaborato: BIS2M - C - CAN02 - PL03 - 1

Oggetto della tavola: CANTIERIZZAZIONE
PIANO DI UTILIZZO TERRE (PUT)
Planimetria di dettaglio con indicazione dei siti di destinazione e della viabilità principale del cantiere - tav.1 di 2

Scala: 1:25000

Data: 30/10/2020

Revisione	Data	Oggetto revisione	Redatto	Verificato	Approvato
1	30/10/2020	PRIMA EMISSIONE	CIARGIULLO	SECRETI	SECRETI

I DISEGNI E LE INFORMAZIONI IN ESSI CONTENUTE SONO PROPRIETA' ESCLUSIVA DELLA STRUTTURA COMMISSARIALE E NON POSSONO ESSERE MODIFICATI, RIPRODOTTI, RESI PUBBLICI O UTILIZZATI PER UN OPPONENTE DA QUELLI PER CUI SONO STATI REDATTI, SALVO AUTORIZZAZIONE SCRITTA.