


SEZIONI LONGITUDINALI PENNELLI

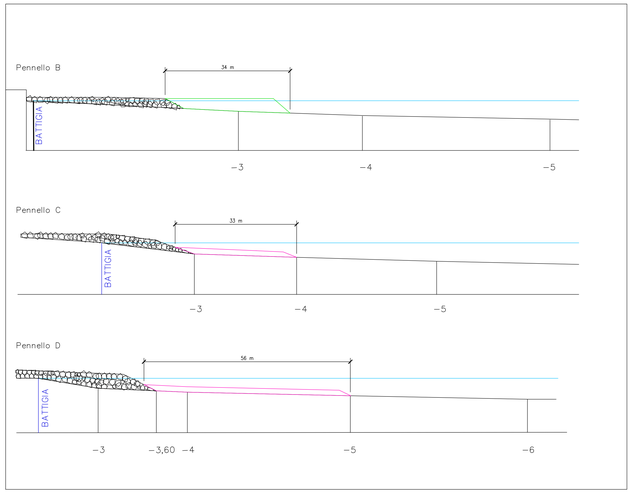

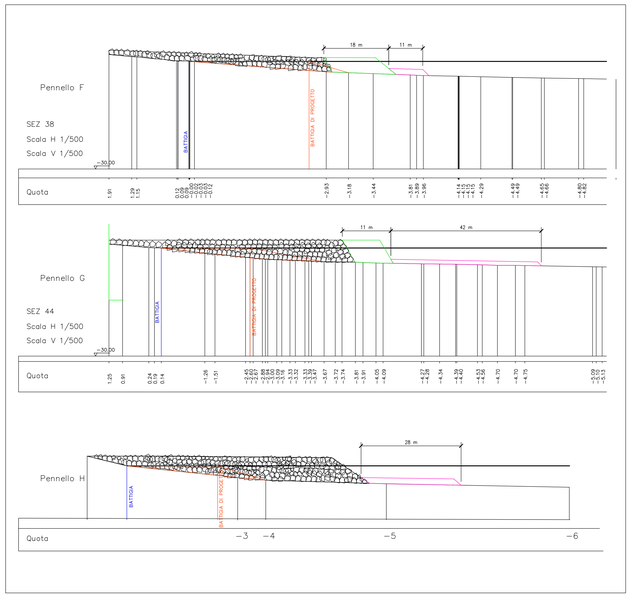


SEZIONI TIPO 1:100

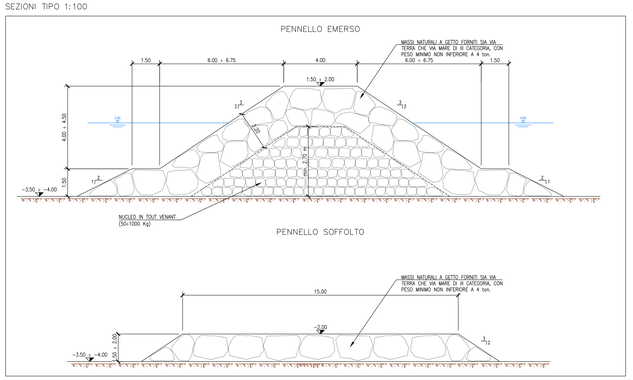


PLANIMETRIA D'INTERVENTO – SETTORE DI PONENTE

SCALA 1:1000

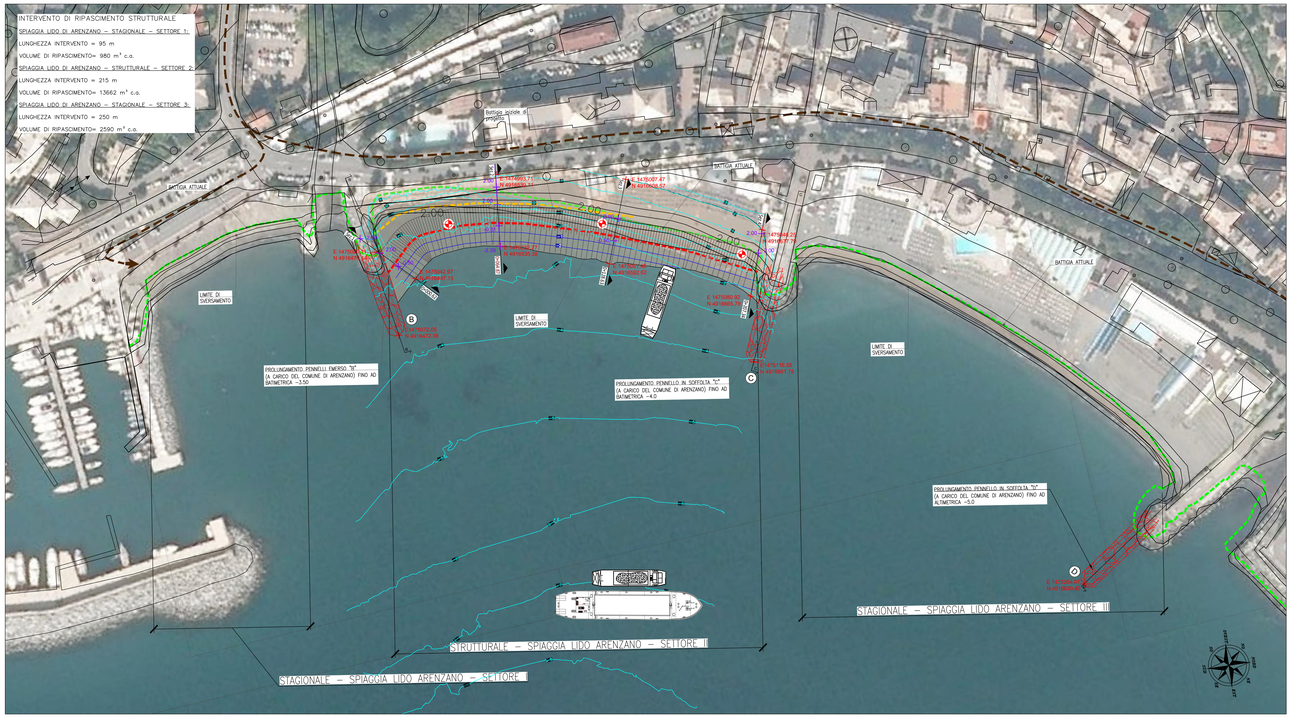


PLANIMETRIA D'INTERVENTO – SETTORE DI LEVANTE

SCALA 1:1000

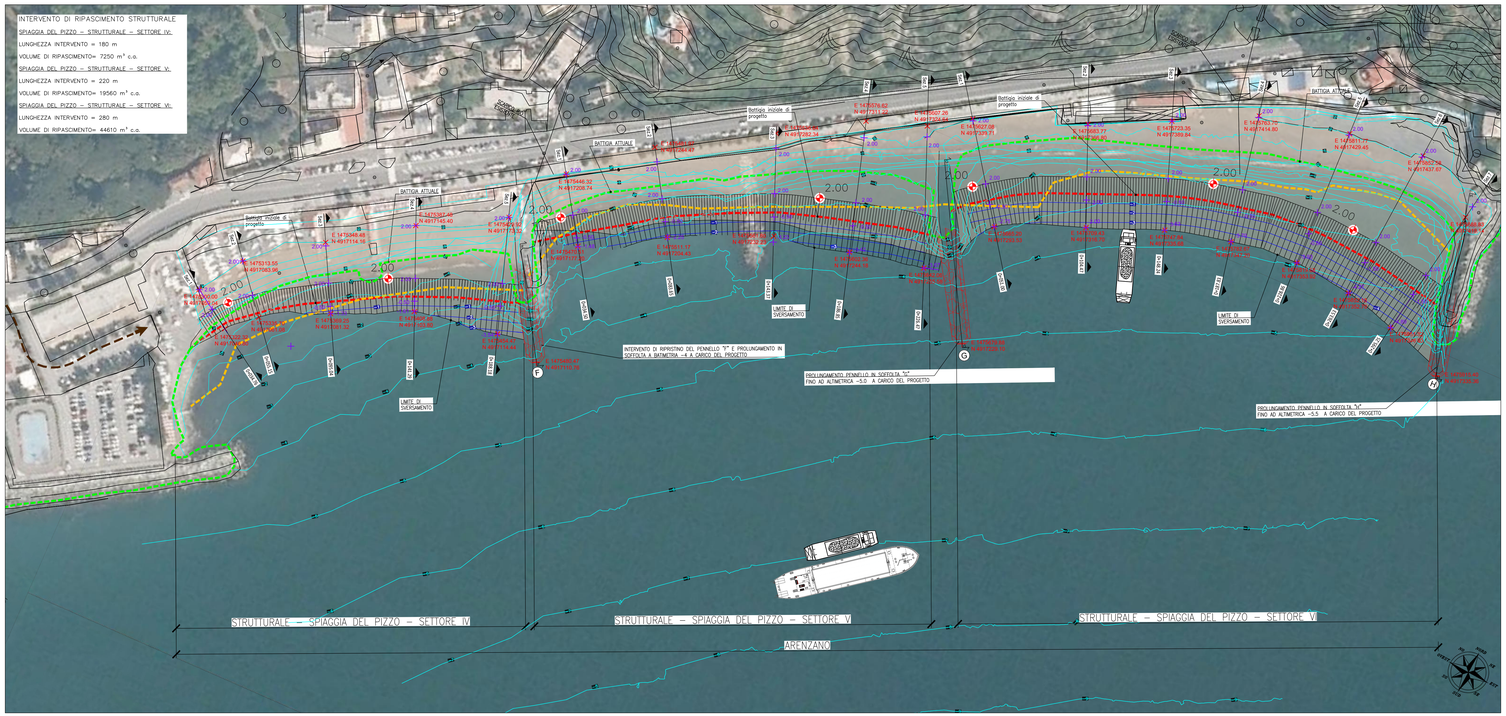



COROGRAFIA DI INQUADRAMENTO

SCALA 1:10.000

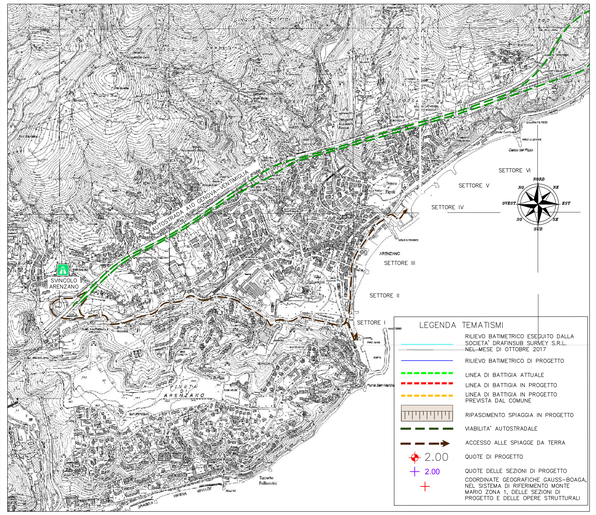

IMMAGINI INDICATIVE DELLE MODALITA' DI ESECUZIONE DELLO SCARICO DEL MATERIALE DI RIPASCIMENTO A RIVA (Operatività garantita per condimeteo favorevoli)

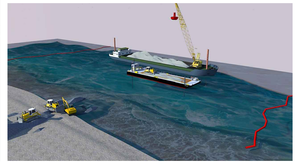

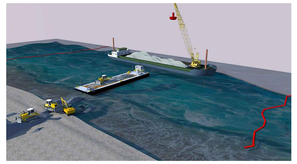

QUADRO D'UNIONE



REGIONE LIGURIA — #Italiasicura Presidenza del Consiglio dei Ministri — COMUNE DI GENOVA

PIANO STRALCIO PER LE AREE METROPOLITANE E LE AREE URBANE CON ALTO LIVELLO DI POPOLAZIONE ESPOSTA AL RISCHIO DI ALLUVIONI

PRESIDENZA DEL CONSIGLIO DEI MINISTRI
COMMISSARIO STRAORDINARIO
delegato per l'attuazione degli interventi inseriti nell'A.P. del 16.09.2010 e ss.ii. (ex art. 10 del D.L. n. 91 del 24.06.2014)

Commissario straordinario: **Dott. Giovanni TOTI**

RESPONSABILE UNICO PROCEDIMENTO	RESPONSABILE STRUTTURA COMMISSARIALE	DIRETTORE DEI LAVORI
Ing. Stefano PINASCO	Ing. Luca BERRUTI	Ing. Mario CANGIANO

PROGETTO ESECUTIVO E DIREZIONE LAVORI — PROGETTO COSTRUTTIVO

CAPOGRUPPO MANDATARIA: ROCKSOIL — CONSULENZA E ASSISTENZA TECNICA nel settore delle COSTRUZIONI MARITTIME

MANDATANTI: artelia — HYDRODATA

Ing. Mario CANGIANO — Ing. Paolo GALLO

Ing. Francesco DE SANCTIS — Dott.ssa Francesca GIOMI

GRUPPO DI IMPRESE: COSTRUIRE PER GENOVA — manelli — PIMECO

Direttore Tecnico: Ing. Gianni Orlati

CAPOGRUPPO MANDATARIA: HYpro — TUNNEL CONSULT

MANDANTE: Progetti & Opere

Progettista responsabile integrazione prestazione specialistiche: Ing. Vincenzo Secreti

Progettazione scavo meccanizzato: Ing. Moreno Pescara

Progettazione gallerie naturali: Ing. Vincenzo Secreti

Progettazione opere marittime: Ing. Elio Cirali

Gruppo di progettazione:

Gallerie naturali, imbocchi e opere di sostegno	Ing. Francesco Conte
Strutture	Ing. Antonello Mastropierro
Scavo meccanizzato	Ing. Mario Coppola
Opere marittime	Ing. Gaetano Inserra
Smaltimento TBM da scavo	Ing. Mario Coppola
Aspetti ambientali	Ing. Valentina Bonifazi
Cantierizzazione	Ing. Raffaele Ciardullo
Monitoraggio geotecnico	Geol. Giovanni De Fazio
Geologia	Geol. Alessandro Grigoriu
Indagini	Geol. Davide Fabbricatore
Computi e stime	Ing. Francesco Trovatti

Geologo: Dott. Giuseppe Cerchiaro

Intervento/Opera: SECONDO LOTTO DEI LAVORI RELATIVI ALLA REALIZZAZIONE DELLA GALLERIA SCOLMATRICE DEL TORRENTE BISAGNO IN COMUNE DI GENOVA

MIGLIORIA TECNICA OFFERTA IN FASE DI GARA — N° Progr. — Codice elaborato: BIS2M-C-SPG01-PL01-1

Oggetto della tavola: RIPASCIMENTO SPIAGGE ARENZANO
PROGETTO DEL RIPASCIMENTO STRUTTURALE
Planimetria e sezioni trasversali di progetto

Scala: VARIE — Data: 30/10/2020

Revisione	Data	Oggetto revisione	Redatto	Verificato	Approvato
1	30/10/20	PRIMA EMISSIONE	GS	GI	EC

QUESTO E LE INFORMAZIONI IN ESSI CONTENUTE SONO PROPRIETA' ESCLUSIVA DELLA STRUTTURA COMMISSARIALE E NON POSSONO ESSERE RIVELATI, RIPRODOTTI, MESSI PUBBLICI O UTILIZZATI PER USI DIFFERENTI DA QUELLI PER CUI SONO STATI RICHIESTI, SALVO AUTORIZZAZIONE SCRITTA.