

COROGRAFIA DI DETTAGLIO TAV. 1
SCALA 1:1000

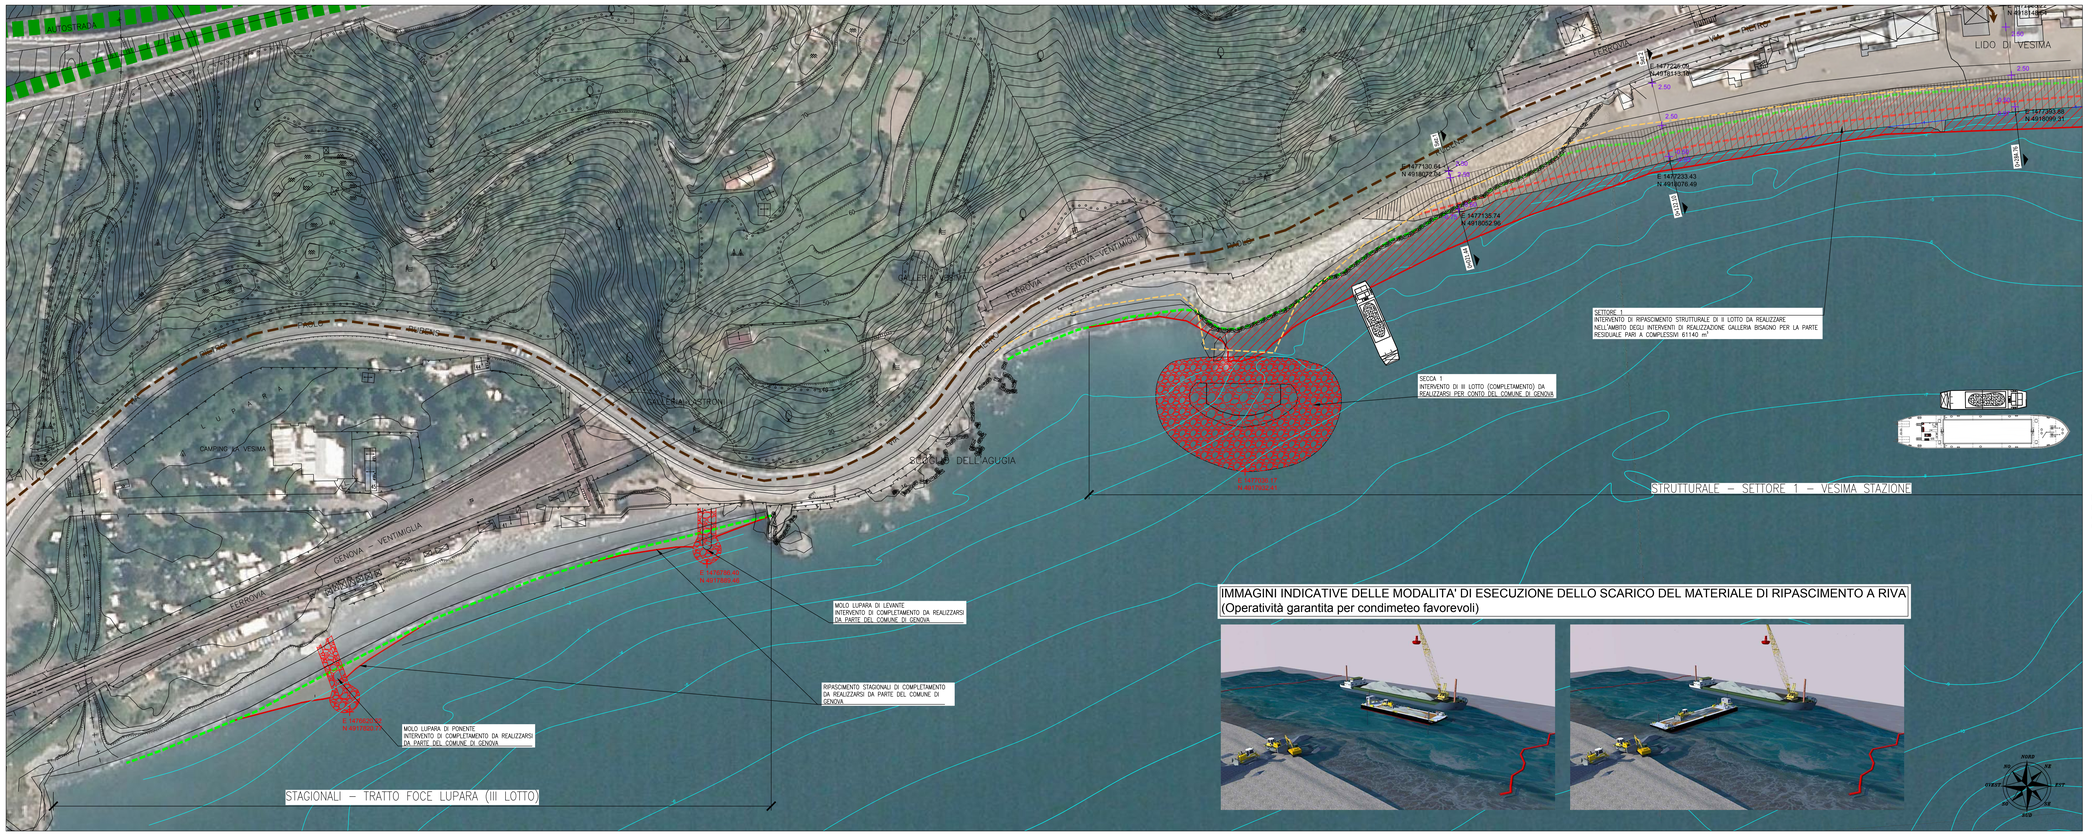

IMMAGINI INDICATIVE DELLE MODALITA' DI ESECUZIONE DELLO SCARICO DEL MATERIALE DI RIPASCIMENTO A RIVA
(Operatività garantita per condimeteo favorevoli)

COROGRAFIA DI INQUADRAMENTO
SCALA 1:10.000

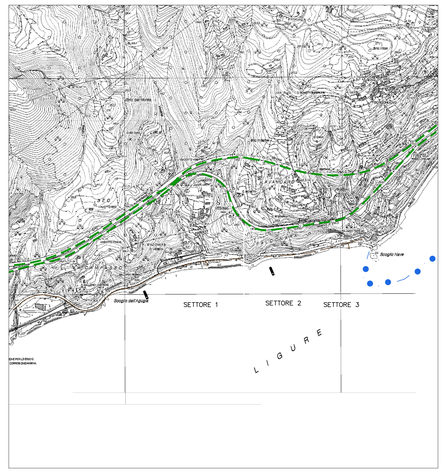


NOTA:
Il progetto di ripascimento rappresentato nelle presenti tavole è ripreso dalla documentazione di cui al "Progetto definitivo per l'ampliamento e la realizzazione delle nuove spiagge tra il confine occidentale di Genova e Capo Crevari", redatto da ASTER per conto del Comune di Genova


LEGENDA TEMATISMI

- RILIEVO BATIMETRICO ESEGUITO DALLA SOCIETA' IDROCART S.R.L. E DALL'UFFICIO PROGETTAZIONE ASTER NEL 2005
- RILIEVO BATIMETRICO DI PROGETTO
- LINEA DI BATTIGIA ATTUALE
- LINEA DI BATTIGIA IN PROGETTO
- PROFILO DI COSTA ATTUALE A SEGUITO DI INTERVENTI DI I LOTTO REALIZZATI DAL COMUNE DI GENOVA
- RIPASCIMENTO SPIAGGIA IN PROGETTO
- INTERVENTI DI III LOTTO (COMPLETAMENTO) NON RICOMPRESI NEGLI INTERVENTI DI REALIZZAZIONE GALLERIA BISAGNO (VEDI PROGETTO DEFINITIVO APPROVATO)
- VIABILITA' AUTOSTRADALE
- ACCESSO ALLE SPIAGGE
- PERCORSO VIA MARE
- 2.00 QUOTE DELLE SEZIONI DI PROGETTO
- COORDINATE GEOGRAFICHE GAUSS-BOAGA, NEL SISTEMA DI RIFERIMENTO MONTE MARIO ZONA 1, DELLE SEZIONI DI PROGETTO E DELLE OPERE STRUTTURALI

COROGRAFIA DI DETTAGLIO TAV. 2
SCALA 1:1000

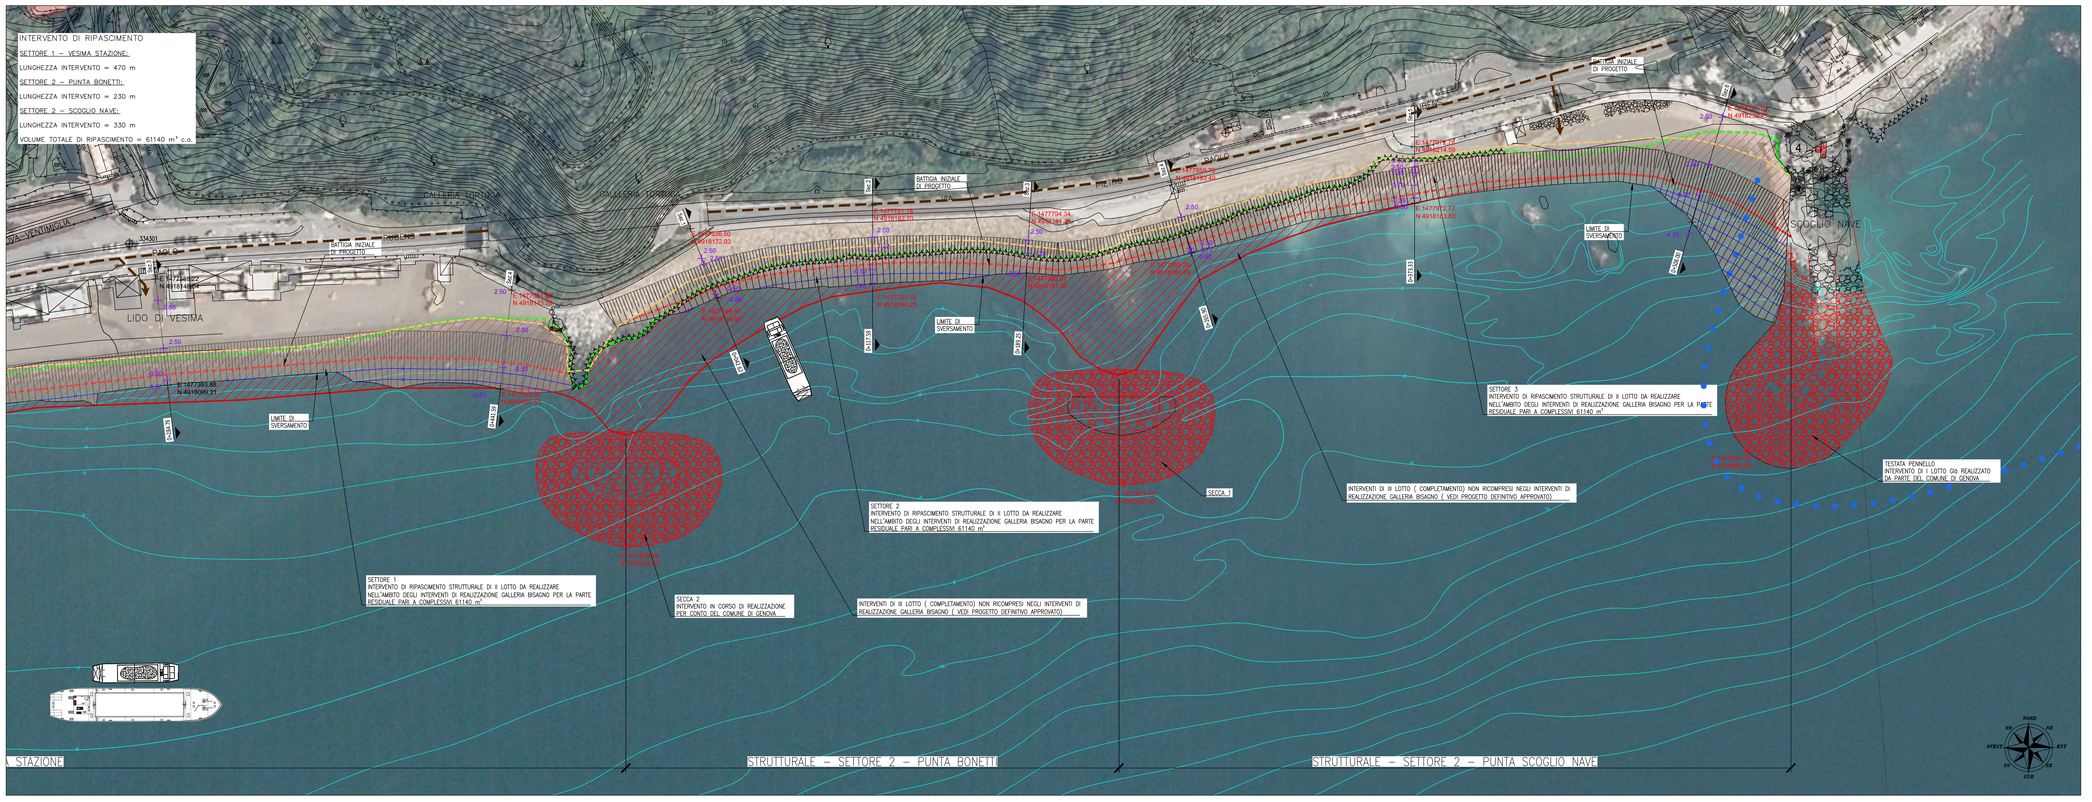

QUADRO D'UNIONE

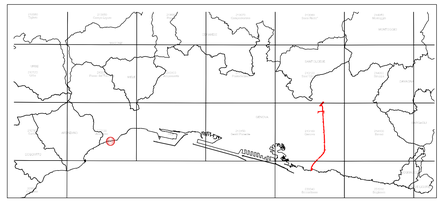

REGIONE LIGURIA — #italiasicura Presidenza del Consiglio dei Ministri — COMUNE DI GENOVA

PIANO STRALCIO PER LE AREE METROPOLITANE E LE AREE URBANE CON ALTO LIVELLO DI POPOLAZIONE ESPOSTA AL RISCHIO DI ALLUVIONI

PRESIDENZA DEL CONSIGLIO DEI MINISTRI
COMMISSARIO STRAORDINARIO
delegato per l'attuazione degli interventi inseriti nell'A.P. del 16.09.2010 e ss.ii. (ex art. 10 del D.L. n. 91 del 24.06.2014)

Commissario straordinario: **Dott. Giovanni TOTI**

RESPONSABILE UNICO PROCEDIMENTO: **Ing. Stefano PINASCO**
RESPONSABILE STRUTTURA COMMISSARIALE: **Ing. Luca BERRUTI**
DIRETTORE DEI LAVORI: **Ing. Mario CANGIANO**

PROGETTO ESECUTIVO E DIREZIONE LAVORI
CAPOGRUPPO MANDATARIA: ROCKSOIL S.p.A. — CONSULENZA E ASSISTENZA TECNICA nel campo della GEOINGEGNERIA
MANDANTI: art — HYDRODATA
Ing. Mario CANGIANO — **Ing. Paolo GALLO**
Ing. Francesco DE SANCTIS — **Dott.ssa Francesca GIOMI**

GRUPPO DI IMPRESE:
COSTRUIRE PER GENOVA
Direttore Tecnico: Ing. Gianni Orlieb

PROGETTO COSTRUTTIVO
CAPOGRUPPO MANDATARIA: HYpro
MANDANTE: TUNNEL CONSULT
MANDANTE: Progetti & opere

Progettista responsabile integrazioni prestazioni specialistiche: Ing. Vincenzo Secreti

Gruppo di progettazione

Gallerie naturali, imbocchi e opere di sostegno	Ing. Francesco Conte
Strutture	Ing. Antonello Mastropierro
Scavo meccanizzato	Ing. Mario Coppola
Opere marittime	Ing. Giancarlo Inserra
Gestione T&R da scavo	Geol. Carla Leonetti
Aspetti ambientali	Ing. Valentina Bonifati
Cantierizzazione	Ing. Raffaele Ciandullo
Monitoraggio geotecnico	Geol. Giovanni De Fazio
Geologia	Geol. Alessandro Grispino
Indagini	Geol. Davide Faldivicatore
Computi e stime	Ing. Francesco Trovati

Progettazione scavo meccanizzato: Ing. Moreno Pescara
Progettazione gallerie naturali: Ing. Vincenzo Secreti
Progettazione opere marittime: Ing. Elio Ciralli
Geologo: Dott. Giuseppe Carchiaro

Intervento/Opera: SECONDO LOTTO DEI LAVORI RELATIVI ALLA REALIZZAZIONE DELLA GALLERIA SCOLMATRICE DEL TORRENTE BISAGNO IN COMUNE DI GENOVA

MIGLIORIA TECNICA OFFERTA IN FASE DI GARA | N° Progr. | Codice elaborato: BIS2M-C-SPG02-PL01-1

Oggetto della tavola: RIPASCIMENTO SPIAGGE VESIMA
PROGETTO DEL RIPASCIMENTO STRUTTURALE
Planimetria nella configurazione di progetto

Scala: VARIE
Data: 30/10/2020

Revisione	Data	Oggetto revisione	Redatto	Verificato	Approvato
1	30/10/20	PRIMA EMISSIONE	GS	GI	EC

I DISEGNI E LE INFORMAZIONI IN ESSI CONTENUTE SONO PROPRIETA' ESCLUSIVA DELLA STRUTTURA COMMISSARIALE E NON POSSONO ESSERE MODIFICATI, RIPRODOTTI, RESI PUBBLICI O UTILIZZATI PER USI DIFFERENTI DA QUELLI PER CUI SONO STATI REDATTI, SALVO AUTORIZZAZIONE SCRITTA.