


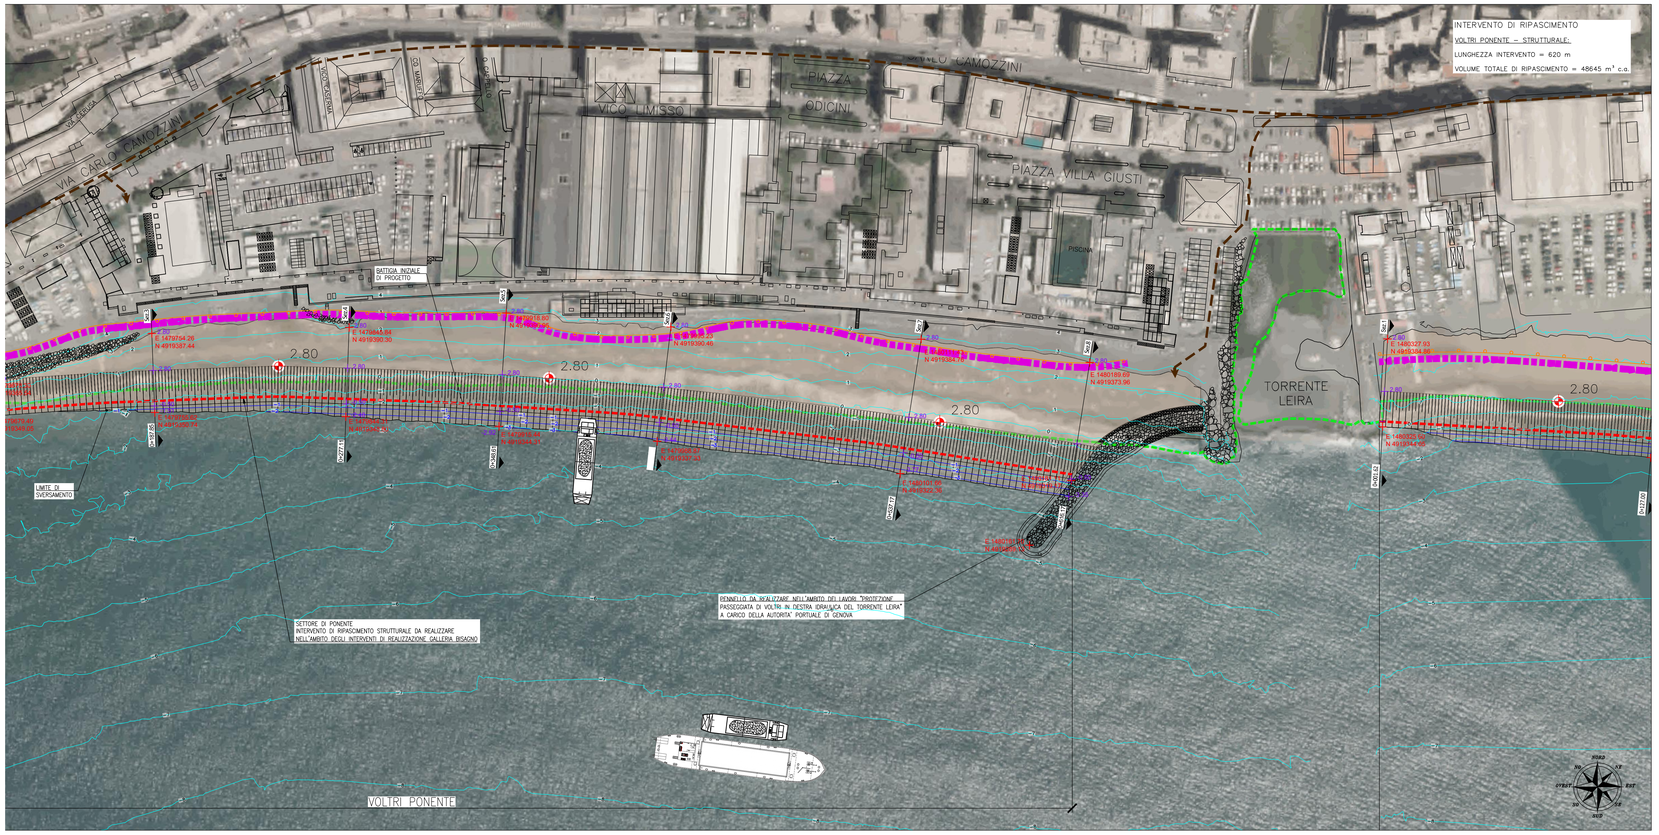


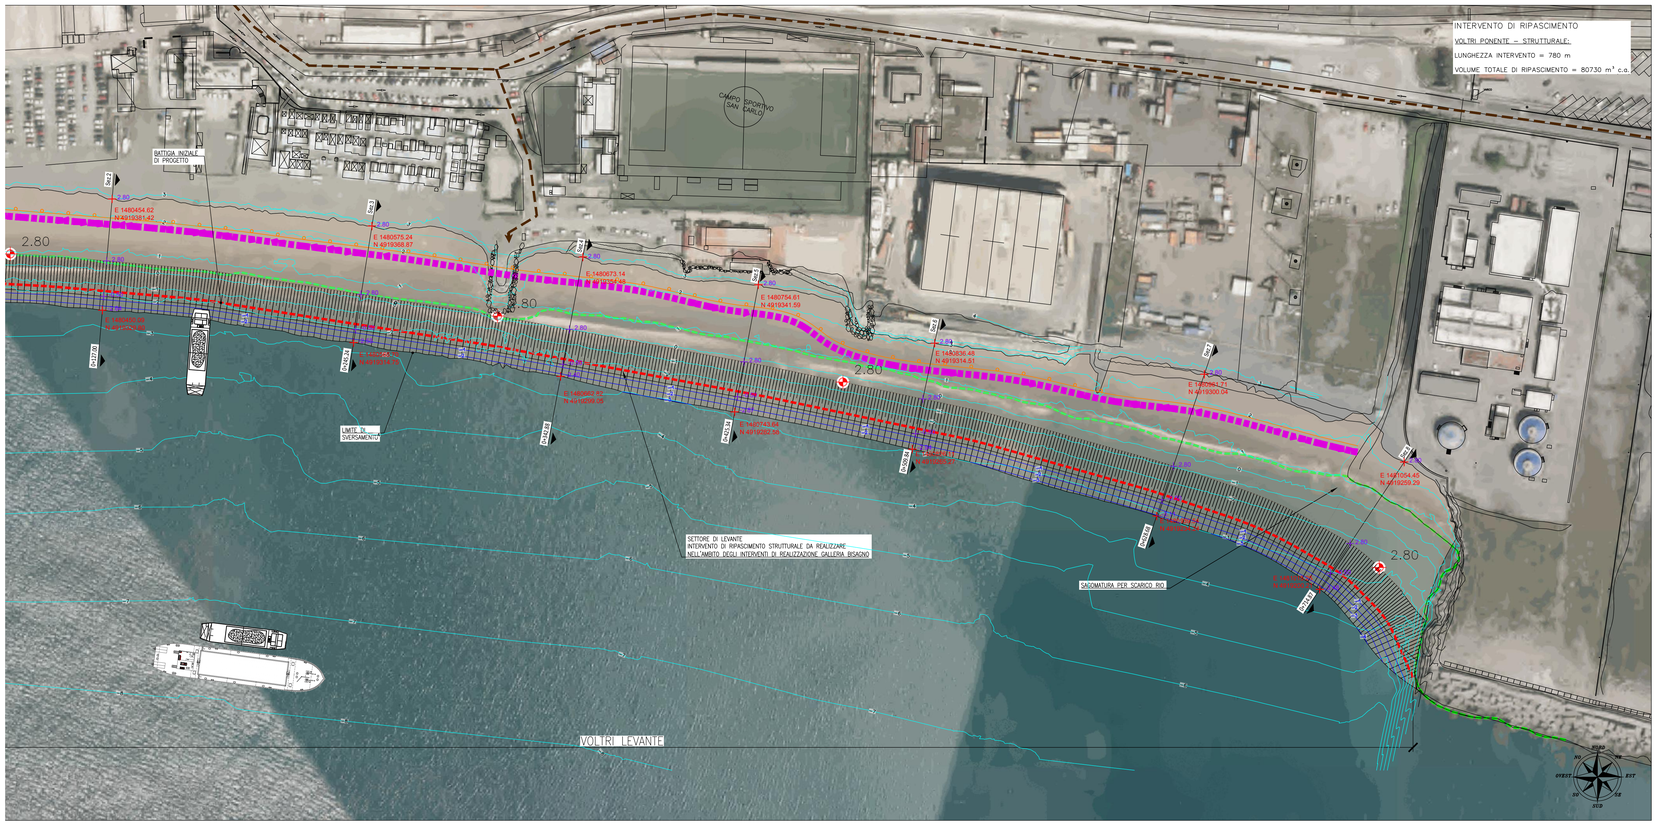

COROGRAFIA DI INQUADRAMENTO
SCALA 1:10.000

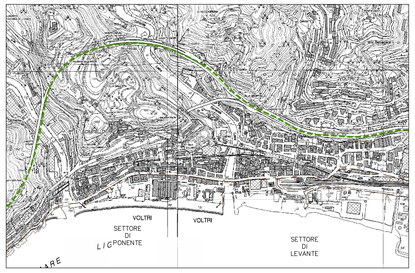


IMMAGINI INDICATIVE DELLE MODALITA' DI ESECUZIONE DELLO SCARICO DEL MATERIALE DI RIPASCIMENTO A RIVA
(Operatività garantita per condimeteo favorevoli)

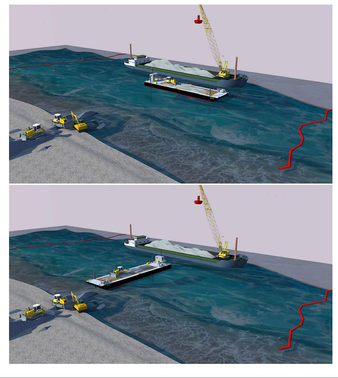

LEGENDA TEMATISMI

- RILIEVO BATIMETRICO ESEGUITO DALLA SOCIETA' DRAFINSUB SURVEY S.R.L. NEL 2017
- RILIEVO BATIMETRICO DI PROGETTO
- LINEA DI BATTIGIA ATTUALE
- LINEA DI BATTIGIA IN PROGETTO
- LINEA DI BATTIGIA IN PROGETTO PREVISTA DAL COMUNE
- RIPASCIMENTO SPIAGGIA IN PROGETTO
- VIABILITA' AUTOSTRADALE
- ACCESSO ALLE SPIAGGE
- QUOTE DI PROGETTO
- QUOTE DELLE SEZIONI DI PROGETTO
- COORDINATE GEOGRAFICHE GAUSS-BOAGA, NEL SISTEMA DI RIFERIMENTO MONTE MARIO ZONA 1, DELLE SEZIONI DI PROGETTO E DELLE OPERE STRUTTURALI

QUADRO D'UNIONE

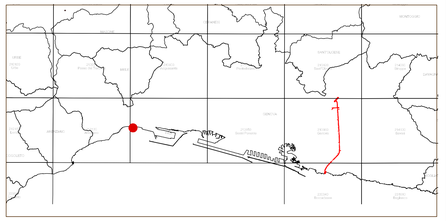

REGIONE LIGURIA — COMUNE DI GENOVA

ItaliaSicura – Presidenza del Consiglio dei Ministri

PIANO STRALCIO PER LE AREE METROPOLITANE E LE AREE URBANE CON ALTO LIVELLO DI POPOLAZIONE ESPOSTA AL RISCHIO DI ALLUVIONI

PRESIDENZA DEL CONSIGLIO DEI MINISTRI
COMMISSARIO STRAORDINARIO
delegato per l'attuazione degli interventi inseriti nell'A.O.P. del 16.09.2010 e ss.ii.
(ex art. 10 del D.L. n. 91 del 24.06.2014)

Presidenza del Consiglio dei Ministri

Commissario straordinario: **Dott. Giovanni TOTI**

RESPONSABILE UNICO PROCEDIMENTO: **Ing. Stefano PINASCO**
RESPONSABILE STRUTTURA COMMISSARIALE: **Ing. Luca BERRUTI**
DIRETTORE DEI LAVORI: **Ing. Mario CANCIANO**

PROGETTO ESECUTIVO E DIREZIONE LAVORI

CAPOGRUPPO MANDATARIA: ROCKSOIL S.p.A. – CONSULENZA E ASSISTENZA TECNICA nel campo della GEOINGEGNERIA

MANDANTI: art – HYDRODATA

Ing. Mario CANCIANO — **Ing. Paolo GALLO**
Ing. Francesco DE SANCTIS — **Dott.ssa Francesca GIOMI**

GRUPPO DI IMPRESE: COSTRUIRE PER GENOVA

Direttore Tecnico
Ing. Gianni Orlati

PROGETTO COSTRUTTIVO

CAPOGRUPPO MANDATARIA: HYpro
MANDANTE: TUNNEL CONSULT
MANDANTE: Progetti per le opere

Progettista responsabile integrazioni prestazioni specialistiche
Ing. Vincenzo Secreti

Progettazione scavo meccanizzato
Ing. Moreno Pescara

Progettazione gallerie naturali
Ing. Vincenzo Secreti

Progettazione opere marittime
Ing. Elio Cirati

Gruppo di progettazione

Gallerie naturali, imbocchi e opere di sostegno	Ing. Francesco Conte
Strutture	Ing. Antonello Mastropierro
Scavo meccanizzato	Ing. Mario Coppola
Opere marittime	Ing. Giancarlo Inserra
Gestione T&R da scavo	Geol. Carla Leonetti
Aspetti ambientali	Ing. Valentina Bonifazi
Cantierizzazione	Ing. Raffaele Ciardullo
Monitoraggio geotecnico	Geol. Giovanni De Falco
Geologia	Geol. Alessandro Girapino
Indagini	Geol. Davide Fabbricatore
Computi e stime	Ing. Francesco Trovati

Geologo
Dott. Giuseppe Cerchiaro

Intervento/Opera: SECONDO LOTTO DEI LAVORI RELATIVI ALLA REALIZZAZIONE DELLA GALLERIA SCOLMATRICE DEL TORRENTE BISAGNO IN COMUNE DI GENOVA

MIGLIORIA TECNICA OFFERTA IN FASE DI GARA

N° Progr.:

Codice elaborato: BIS2M-C-SPG03-PL01-1

Oggetto della tavola: RIPASCIMENTO SPIAGGE
VOLTRI
PROGETTO DEL RIPASCIMENTO STRUTTURALE
Planimetria nella configurazione di progetto

Scala: VARIE

Data: 30/10/2020

Revisione	Data	Oggetto revisione	Redatto	Verificato	Approvato
1	30/10/20	PRIMA EMISSIONE	GS	GI	EC

I DISEGNI E LE INFORMAZIONI IN ESSI CONTENUTE SONO PROPRIETA' ESCLUSIVA DELLA STRUTTURA COMMISSARIALE E NON POSSONO ESSERE MODIFICATI, RIPRODOTTI, RESI PUBBLICI O UTILIZZATI PER USI DIFFERENTI DA QUELLI PER CUI SONO STATI REDATTI, SALVO AUTORIZZAZIONE SCRITTA.