

PLANIMETRIA STATO DI FATTO – CORSO ITALIA SETTORE LIDO
SCALA 1:1000

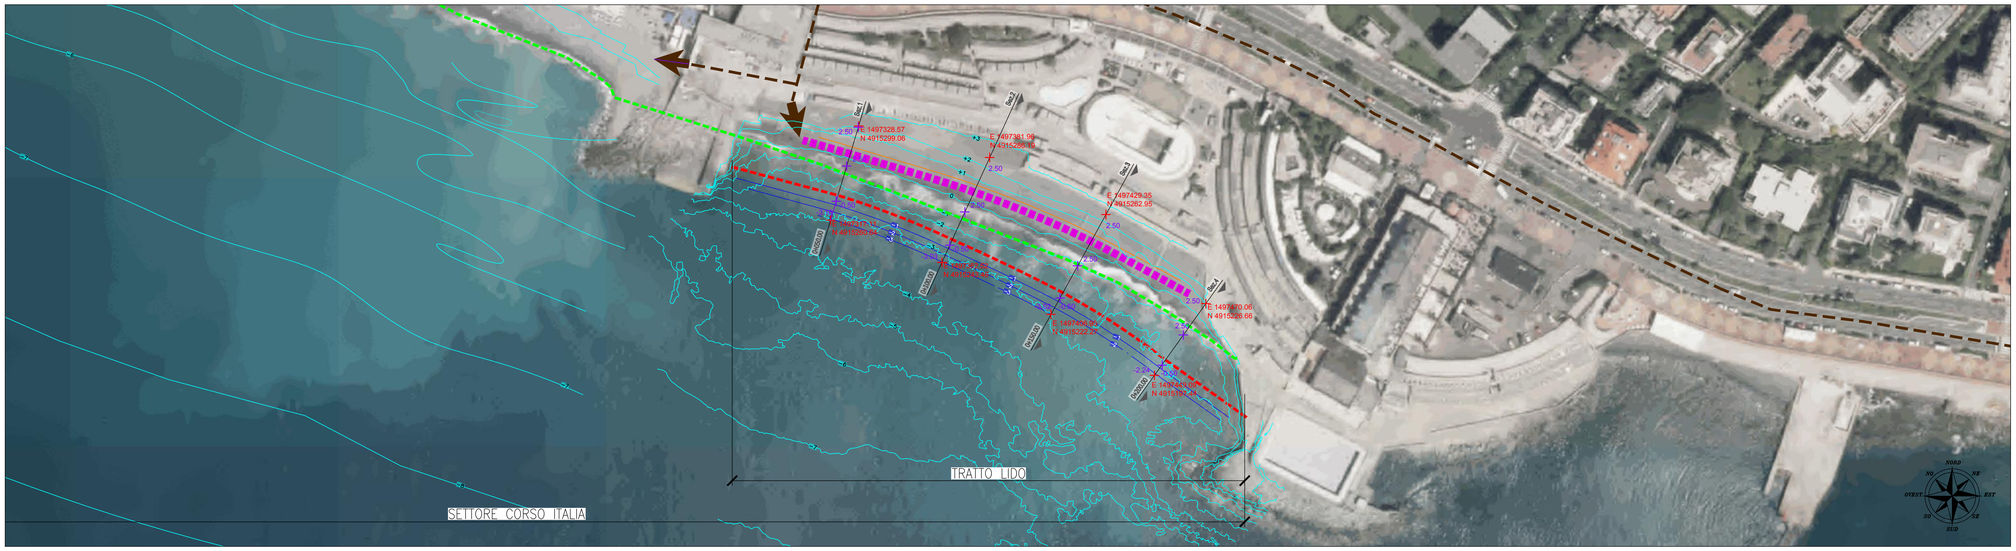


PLANIMETRIA D'INTERVENTO – CORSO ITALIA SETTORE LIDO
SCALA 1:1000

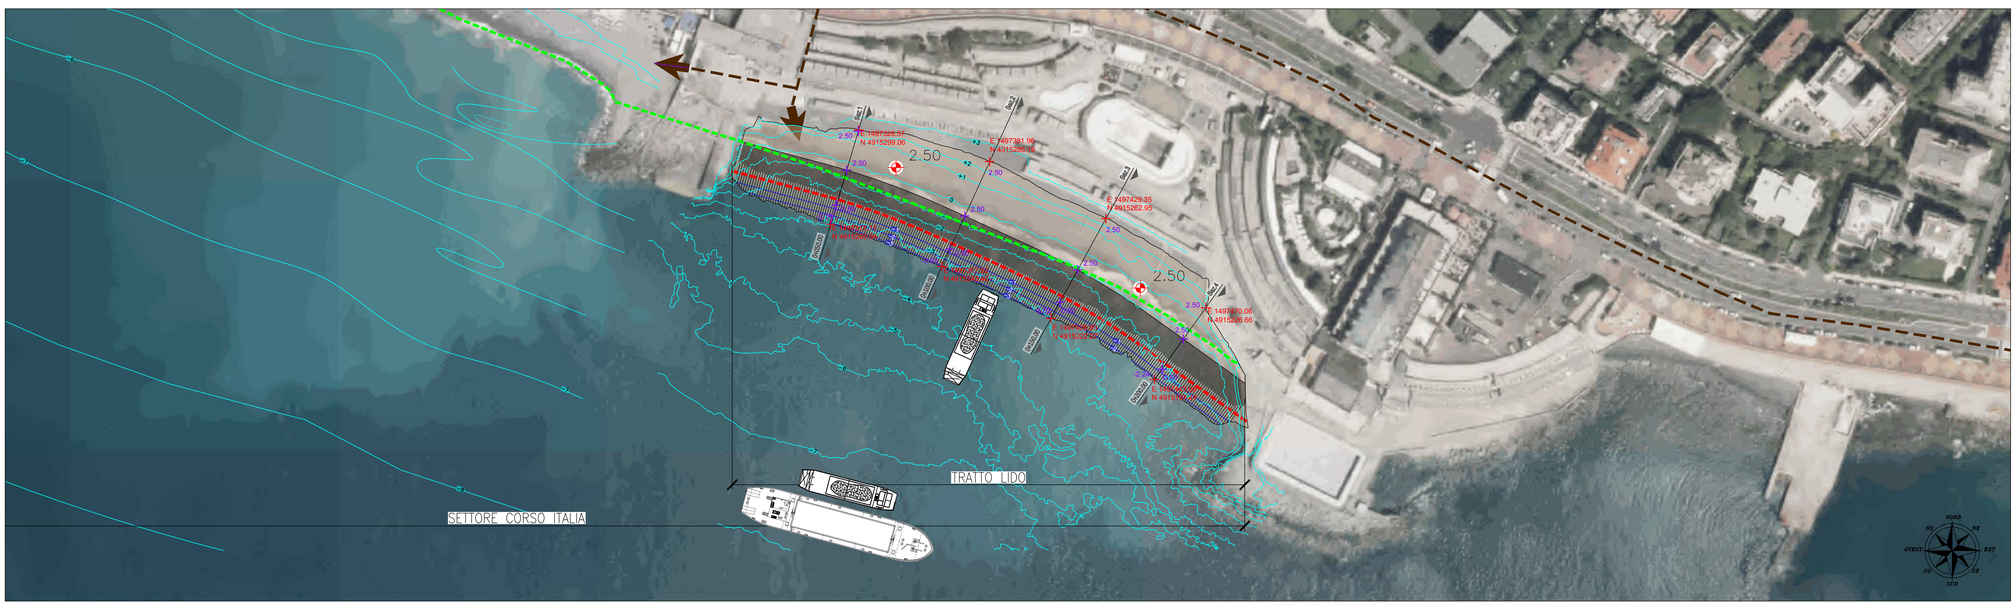

SEZIONE TIPO
SCALA 1:50


RECINZIONE DI CANTIERE

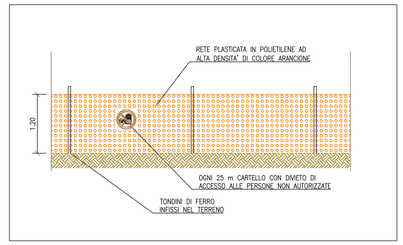

LEGENDA TEMATISMI


- RILIEVO BATIMETRICO ESEGUITO DALLA SOCIETA' OIKOS NEL MESE DI OTTOBRE 2018
- RILIEVO BATIMETRICO DI PROGETTO
- LINEA DI COSTA 2016
- LINEA DI BATTIGIA DI PROGETTO
- PISTA PROVVISIONALE
- RECINZIONE AREA DI CANTIERE
- RIPASCIMENTO SPIAGGIA IN PROGETTO
- ACCESSO ALLE SPIAGGE
- 2.00 QUOTE DI PROGETTO
- 2.00 QUOTE DELLE SEZIONI DI PROGETTO
- COORDINATE GEOGRAFICHE GAUSS–BOAGA, NEL SISTEMA DI RIFERIMENTO MONTE MARIO ZONA 1, DELLE SEZIONI DI PROGETTO E DELLE OPERE STRUTTURALI

QUADRO D'UNIONE

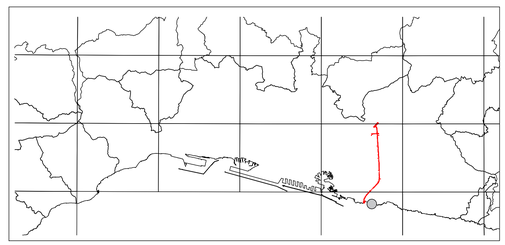


Sez - 4 Progr.0+050.00

	Area
Scavo	0.00
Rilevato	77.59

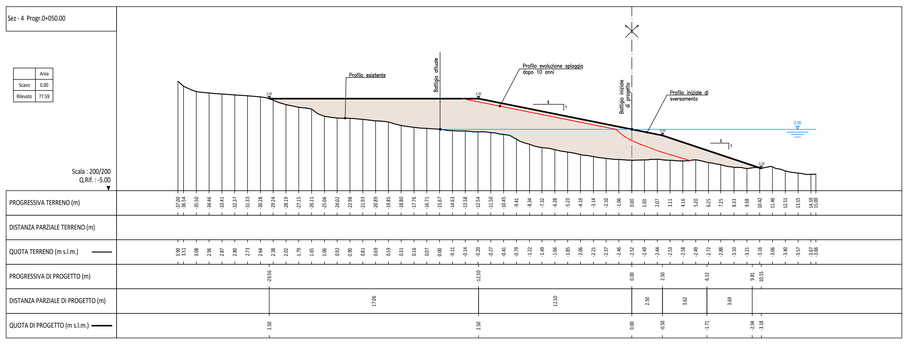


Sez - 2 Progr.0+150.00

	Area
Scavo	0.00
Rilevato	103.92

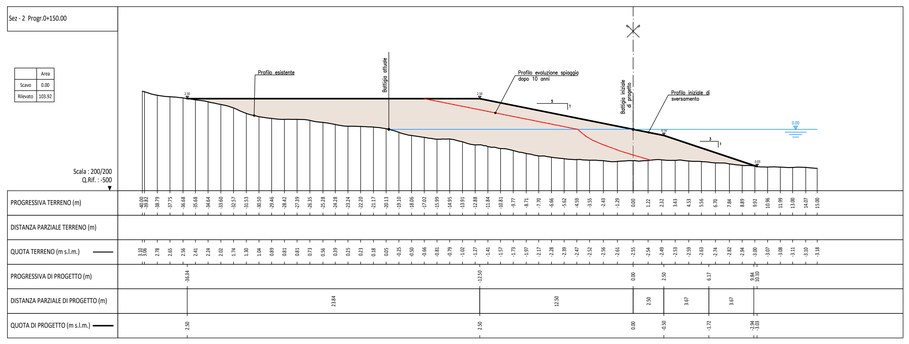


Sez - 1 Progr.0+100.00

	Area
Scavo	0.00
Rilevato	89.67

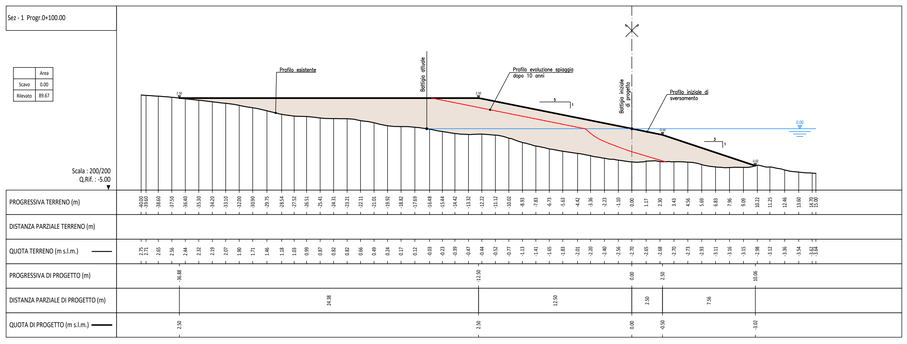

Sez - 3 Progr.0+200.00

	Area
Scavo	0.00
Rilevato	89.54

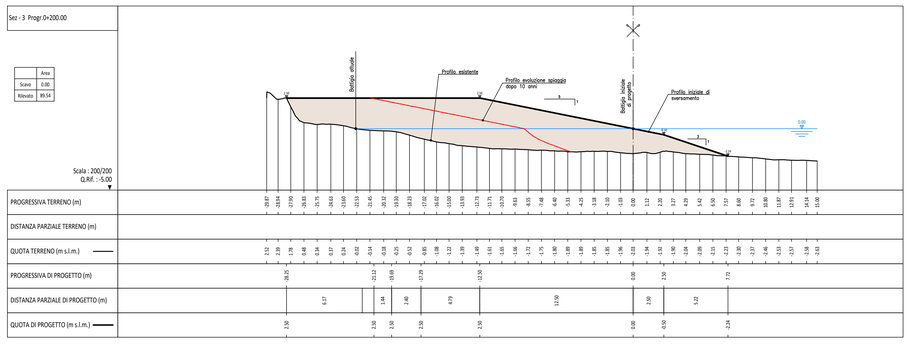

REGIONE LIGURIA

#ItaliaSicura Presidenza del Consiglio dei Ministri

COMUNE DI GENOVA

PIANO STRALCIO PER LE AREE METROPOLITANE E LE AREE URBANE CON ALTO LIVELLO DI POPOLAZIONE ESPOSTA AL RISCHIO DI ALLUVIONI

PRESIDENZA DEL CONSIGLIO DEI MINISTRI
COMMISSARIO STRAORDINARIO
delegato per l'attuazione degli interventi inseriti nell'A.d.P. del 16.09.2010 e ss.ii. (ex art. 10 del D.L. n. 91 del 24.06.2014)

Presidenza del Consiglio dei Ministri

Commissario straordinario
Dott. Giovanni TOTI

RESPONSABILE UNICO PROCEDIMENTO
Ing. Stefano PINASCO

RESPONSABILE STRUTTURA COMMISSARIALE
Ing. Luca BERRUTI

DIRETTORE DEI LAVORI
Ing. Mario CANGIANO

PROGETTO ESECUTIVO E DIREZIONE LAVORI

CAPOGRUPPO MANDATARIA:
ROCKSOIL S.p.A.
CONSULENZE E ASSISTENZA TECNICA nel campo della GEOINGEGNERIA

MANDANTI:
art ambiente risorse territorio
HYDRODATA INGEGNERIA E SERVIZI IDRICI

Ing. Mario CANGIANO
Ing. Paolo GALLO
Ing. Francesco DE SANCTIS
Dott.ssa Francesca GIOMI

GRUPPO DI IMPRESE:
COSTRUIRE PER GENOVA
manelli
AMECO

Direttore Tecnico
Ing. Gianni Orlati

PROGETTO COSTRUTTIVO

CAPOGRUPPO MANDATARIA: HYpro
MANDANTE: TUNNEL CONSULT
MANDANTE: Progetti & opere

Progettista responsabile integrazioni prestazioni specialistiche
Ing. Vincenzo Secreti

Progettazione scavo meccanizzato
Ing. Moreno Pescara

Progettazione gallerie naturali
Ing. Vincenzo Secreti

Progettazione opere marittime
Ing. Elio Cirilli

Gruppo di progettazione

Gallerie naturali, imbocchi e opere di sostegno Strutture	Ing. Francesco Conte Ing. Antonello Mastropiero
Scavo meccanizzato	Ing. Mario Coppola
Opere marittime	Ing. Giancarlo Inserra
Gestione T&R da scavo	Geol. Carla Leonetti
Aspetti ambientali	Ing. Valentina Bonifati
Cantierizzazione	Ing. Raffaele Ciarciullo
Monitoraggio geotecnico	Geol. Giovanni De Fazio
Geologia	Geol. Alessandro Grispino
Indagini	Geol. Davide Fabbricatore
Computi e stime	Ing. Francesco Trovati

Geologo
Dott. Giuseppe Cerchiaro

Intervento/Opera
SECONDO LOTTO DEI LAVORI RELATIVI ALLA REALIZZAZIONE DELLA GALLERIA SCOLMATRICE DEL TORRENTE BISAGNO IN COMUNE DI GENOVA

MIGLIORIA TECNICA OFFERTA IN FASE DI GARA

N° Progr.

Codice elaborato
BIS2M-C-SPG04-PL02-1

Oggetto della tavola
RIPASCIMENTO SPIAGGE
CORSO ITALIA
PROGETTO DEL RIPASCIMENTO STRUTTURALE
Tratto Lido - Planimetria e sezioni dello stato di fatto – Planimetria e sezioni di progetto

Scala
VARIE

Data
30/10/2020

Revisione	Data	Oggetto revisione	Redatto	Verificato	Approvato
1	30/10/20	PRIMA EMISSIONE	GS	GI	EC

I DISEGNI E LE INFORMAZIONI IN ESSI CONTENUTE SONO PROPRIETA' ESCLUSIVA DELLA STRUTTURA COMMISSARIALE E NON POSSONO ESSERE MODIFICATI, RIPRODOTTI, RESI PUBBLICI O UTILIZZATI PER USI DIFFERENTI DA QUELLI PER CUI SONO STATI REDATTI, SALVO AUTORIZZAZIONE SCRITTA.