


PLANIMETRIA D'INTERVENTO
SCALA 1:1000

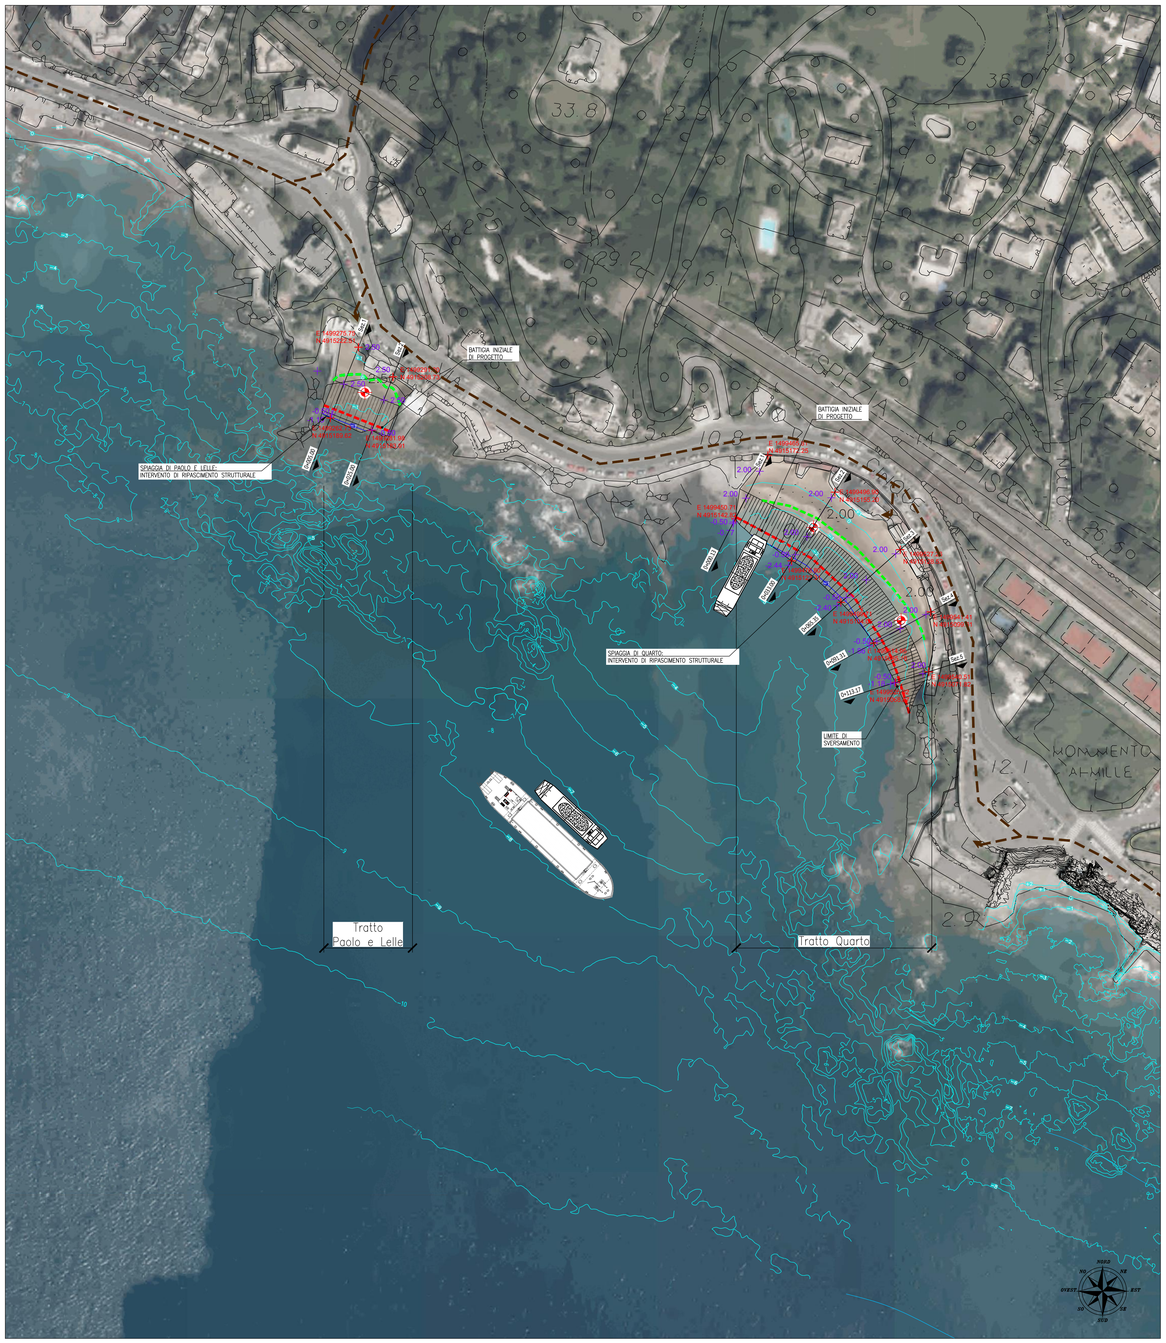



SEZIONI DI PROGETTO – TRATTO PAOLO E LELLE
SCALA 1:200

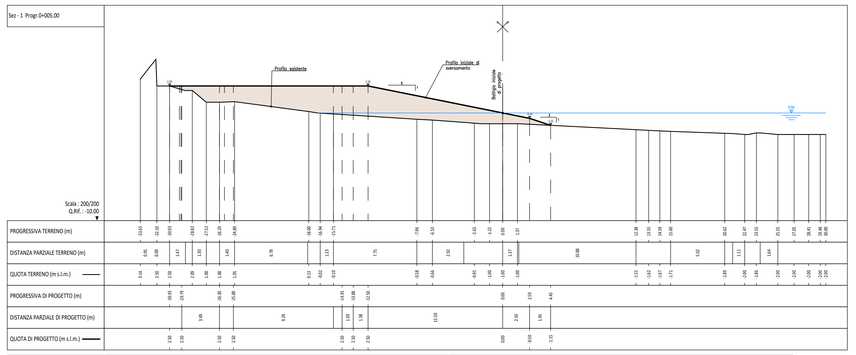

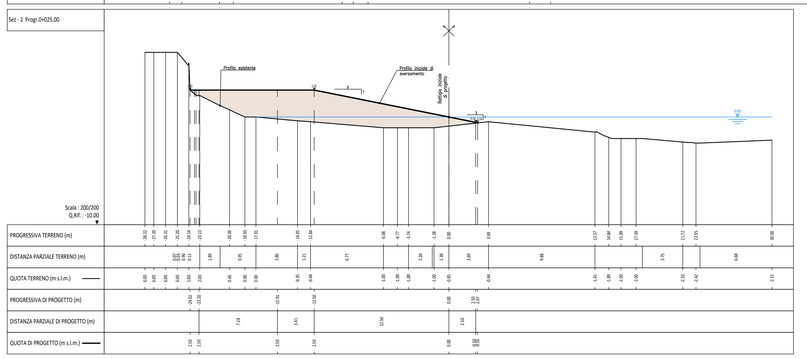


SEZIONI DI PROGETTO – TRATTO DI QUARTO
SCALA 1:200

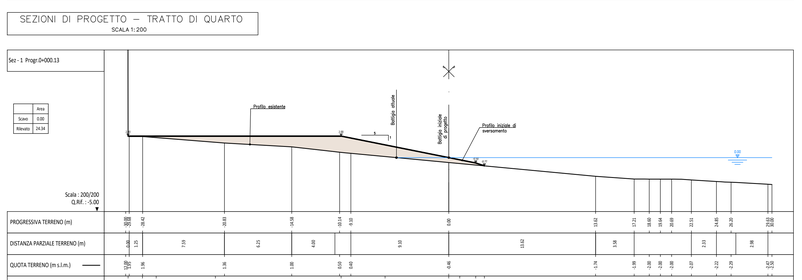

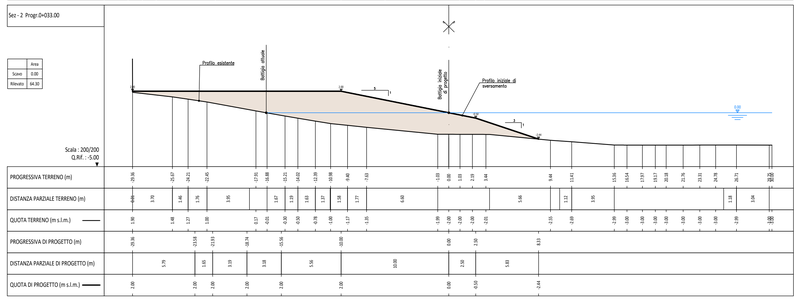


QUADRO D'UNIONE

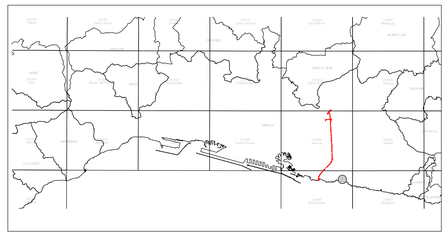


LEGENDA TEMATISMI


- RILIEVO BATIMETRICO ESEGUITO DALLA SOCIETA' OIKOS NEL MESE DI OTTOBRE 2018
- RILIEVO BATIMETRICO DI PROGETTO
- LINEA DI BATTIGIA ATTUALE
- LINEA DI BATTIGIA IN PROGETTO
- RIPASCIMENTO SPIAGGIA IN PROGETTO
- 2.00 QUOTE DI PROGETTO
- 2.00 QUOTE DELLE SEZIONI DI PROGETTO
- COORDINATE GEOGRAFICHE GAUSS-BOAGA, NEL SISTEMA DI RIFERIMENTO MONTE MARIO ZONA 1, DELLE SEZIONI DI PROGETTO E DELLE OPERE STRUTTURALI
- ACCESSO ALLE SPIAGGE


IMMAGINI INDICATIVE DELLE MODALITA' DI ESECUZIONE DELLO SCARICO DEL MATERIALE DI RIPASCIMENTO A RIVA
(Operatività garantita per condimeteo favorevoli)

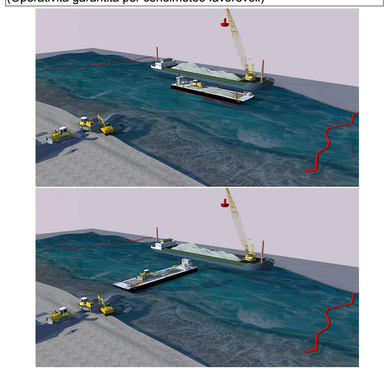

SEZIONI DI PROGETTO – TRATTO DI QUARTO

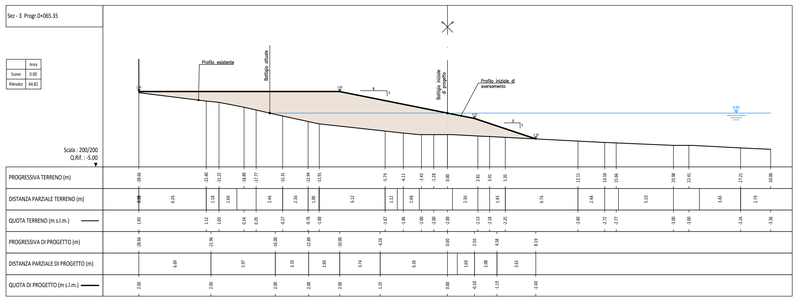

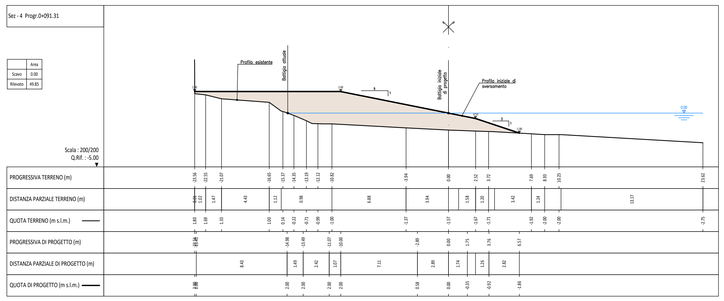

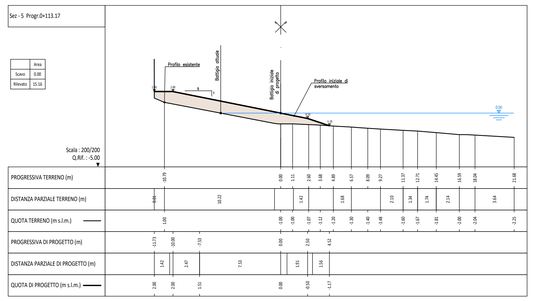

REGIONE LIGURIA

#ItaliaSicura Presidenza del Consiglio dei Ministri

COMUNE DI GENOVA

PIANO STRALCIO PER LE AREE METROPOLITANE E LE AREE URBANE CON ALTO LIVELLO DI POPOLAZIONE ESPOSTA AL RISCHIO DI ALLUVIONI

PRESIDENZA DEL CONSIGLIO DEI MINISTRI
COMMISSARIO STRAORDINARIO
delegato per l'attuazione degli interventi inseriti nell'A.d.P. del 16.09.2010 e ss.ii. (ex art. 10 del D.L. n. 91 del 24.06.2014)

Commissario straordinario
Dott. Giovanni TOTI

RESPONSABILE UNICO PROCEDIMENTO
Ing. Stefano PINASCO

RESPONSABILE STRUTTURA COMMISSARIALE
Ing. Luca BERRUTI

DIRETTORE DEI LAVORI
Ing. Mario CANGIANO

PROGETTO ESECUTIVO E DIREZIONE LAVORI

CAPOGRUPPO MANDATARIA: ROCKSOIL S.p.A. – CONSULENZA E ASSISTENZA TECNICA nel campo della GEOINGEGNERIA

MANDANTI: art – HYDRODATA

Ing. Mario CANGIANO **Ing. Paolo GALLO**
Ing. Francesco DE SANCTIS **Dott.ssa Francesca GIOMI**

GRUPPO DI IMPRESE: COSTRUIRE PER GENOVA – Manelli – PIMEC

Direttore Tecnico
Ing. Gianni Orlati

PROGETTO COSTRUTTIVO

CAPOGRUPPO MANDATARIA: HYpro
MANDANTE: TUNNEL CONSULT
MANDANTE: Progetti & opere

Progettista responsabile integrazioni prestazioni specialistiche: Ing. Vincenzo Secreti

Gruppo di progettazione

Gallerie naturali, imbocchi e opere di sostegno	Ing. Francesco Conte
Strutture	Ing. Antonello Mastropiero
Scavo meccanizzato	Ing. Mario Coppola
Opere marittime	Ing. Giancarlo Inserra
Gestione T&R da scavo	Geol. Carla Leonetti
Aspetti ambientali	Ing. Valentina Bonifati
Cantierizzazione	Ing. Raffaele Ciardullo
Monitoraggio geotecnico	Geol. Giovanni De Fazio
Geologia	Geol. Alessandro Grispino
Indagini	Geol. Davide Fabbricatore
Computi e stime	Ing. Francesco Trovati

Progettazione scavo meccanizzato: Ing. Moreno Pescara

Progettazione gallerie naturali: Ing. Vincenzo Secreti

Progettazione opere marittime: Ing. Elio Crelli

Geologo: Dott. Giuseppe Cerchiaro

Intervento/Opera

SECONDO LOTTO DEI LAVORI RELATIVI ALLA REALIZZAZIONE DELLA GALLERIA SCOLMATRICE DEL TORRENTE BISAGNO IN COMUNE DI GENOVA

MIGLIORIA TECNICA OFFERTA IN FASE DI GARA | N° Progr. | Codice elaborato: BIS2M-C-SPG06-PL02-1

Oggetto della tavola

RIPASCIMENTO SPIAGGE
SPIAGGE DI LEVANTE
PROGETTO DEL RIPASCIMENTO STRUTTURALE
Tratto Quarto V Maggio - Paolo e Lelle - Planimetria e sezioni di progetto

Scala: VARIE

Data: 30/10/2020

Revisione	Data	Oggetto revisione	Redatto	Verificato	Approvato
1	30/10/20	PRIMA EMISSIONE	GS	GI	EC

I DISEGNI E LE INFORMAZIONI IN ESSI CONTENUTE SONO PROPRIETA' ESCLUSIVA DELLA STRUTTURA COMMISSARIALE E NON POSSONO ESSERE RIDIFFUSATI, RIPRODOTTI, RESI PUBBLICI O UTILIZZATI PER USI DIFFERENTI DA QUELLI PER CUI SONO STATI REDATTI, SALVO AUTORIZZAZIONE SCRITTA.