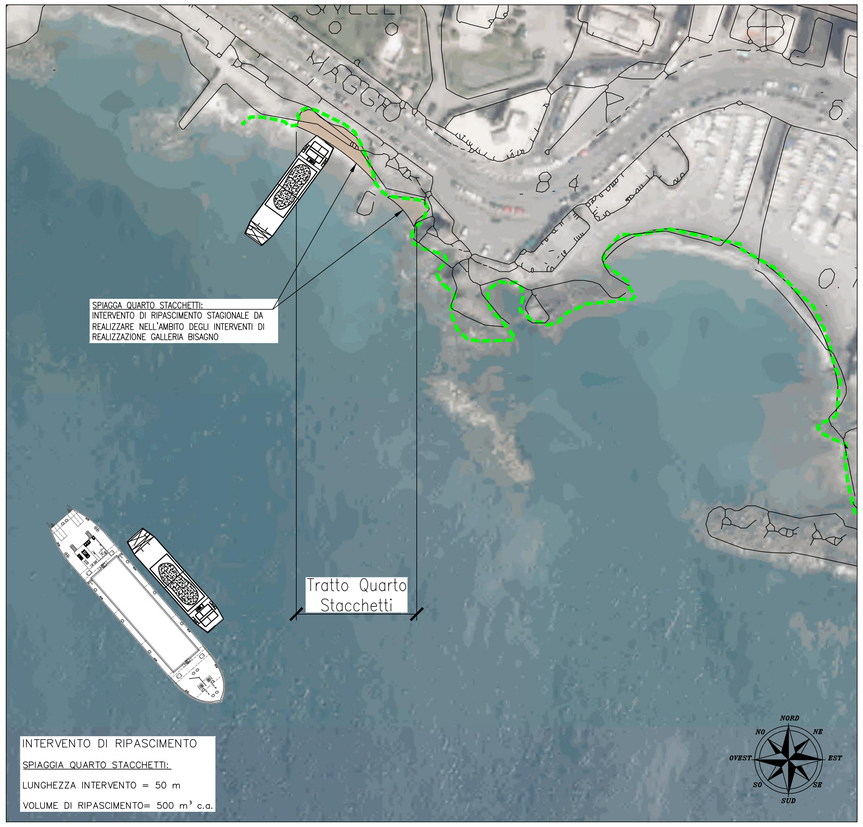
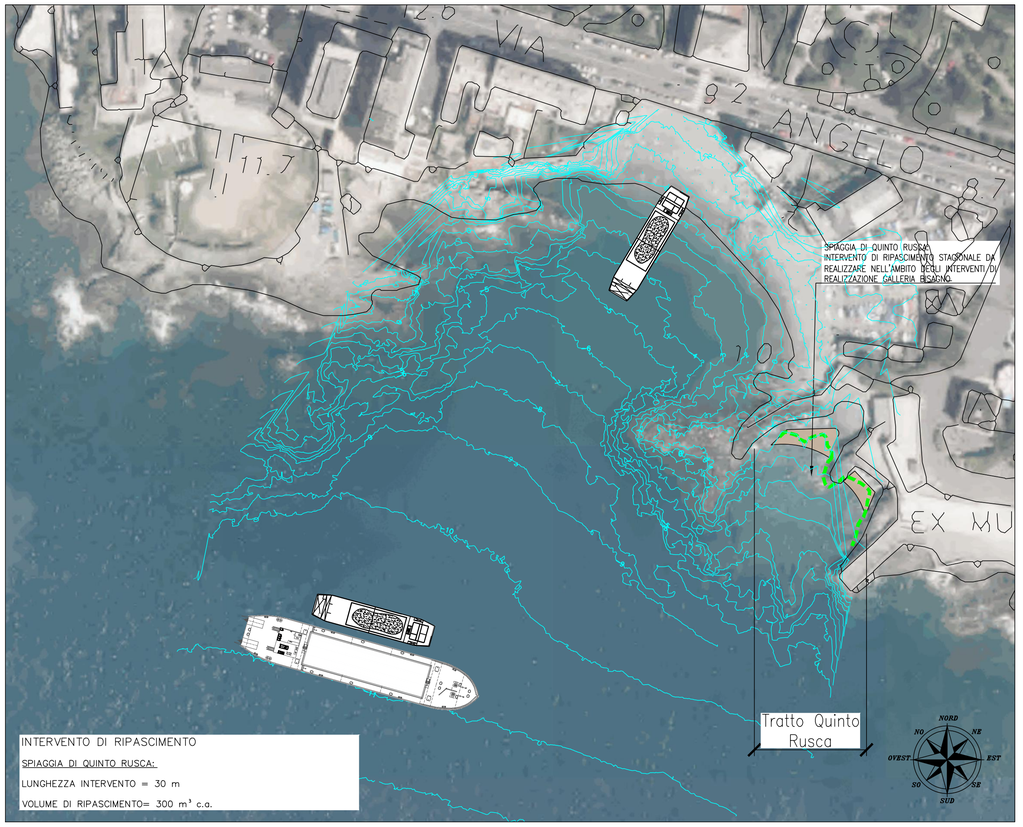
PLANIMETRIA D'INTERVENTO – Tav.1
SCALA 1:1000



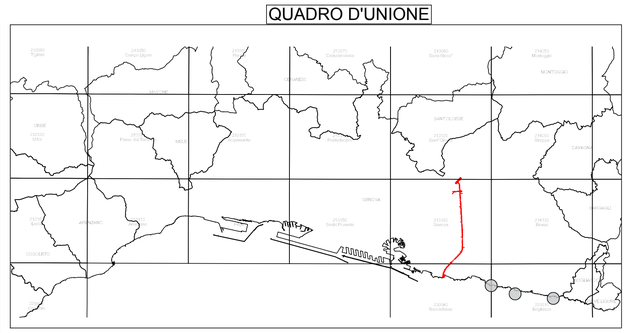

INTERVENTO DI RIPASCIMENTO
SPIAGGIA QUARTO STACCHETTI:
LUNGHEZZA INTERVENTO = 50 m
VOLUME DI RIPASCIMENTO= 500 m³ c.a.

PLANIMETRIA D'INTERVENTO – Tav.2
SCALA 1:1000




INTERVENTO DI RIPASCIMENTO
SPIAGGIA DI QUINTO RUSCA:
LUNGHEZZA INTERVENTO = 30 m
VOLUME DI RIPASCIMENTO= 300 m³ c.a.

QUADRO D'UNIONE



LEGENDA TEMATISMI

- LINEA DI BATTIGIA ATTUALE
- RILIEVO BATIMETRICO ATTUALE
- RIPASCIMENTO SPIAGGIA IN PROGETTO
- PERCORSO VIA MARE

COROGRAFIA DI INQUADRAMENTO




PLANIMETRIA D'INTERVENTO – Tav.3
SCALA 1:1000




INTERVENTO DI RIPASCIMENTO
SPIAGGIA DI CAPOLUNGO:
LUNGHEZZA INTERVENTO = 25 m
VOLUME DI RIPASCIMENTO= 280 m³ c.a.

REGIONE LIGURIA

#ItaliaSicura Presidenza del Consiglio dei Ministri

COMUNE DI GENOVA

# PIANO STRALCIO PER LE AREE METROPOLITANE E LE AREE URBANE CON ALTO LIVELLO DI POPOLAZIONE ESPOSTA AL RISCHIO DI ALLUVIONI

PRESIDENZA DEL CONSIGLIO DEI MINISTRI
COMMISSARIO STRAORDINARIO
delegato per l'attuazione degli interventi inseriti nell'A.d.P. del 16.09.2010 e ss.ii.
(ex art. 10 del D.L. n. 91 del 24.06.2014)

Commissario straordinario
**Dott. Giovanni TOTI**

RESPONSABILE UNICO PROCEDIMENTO
**Ing. Stefano PINASCO**

RESPONSABILE STRUTTURA COMMISSARIALE
**Ing. Luca BERRUTI**

DIRETTORE DEI LAVORI
**Ing. Mario CANGIANO**

PROGETTO ESECUTIVO E DIREZIONE LAVORI

CAPOGRUPPO MANDATARIA:
ROCKSOIL S.p.A.
CONSULENZA E ASSISTENZA TECNICA nel campo della GEOINGEGNERIA

MANDANTI:
art ambiente acque territorio
HYDRODATA INGEGNERIA DELLE RISORSE IDRICHE

**Ing. Mario CANGIANO**
**Ing. Paolo GALLO**
**Ing. Francesco DE SANCTIS**
**Dott.ssa Francesca GIOMI**

GRUPPO DI IMPRESE:
COSTRUIRE PER GENOVA
Rusteel Elle Scarl manelli AMEC

Direttore Tecnico
Ing. Gianni Orlati

PROGETTO COSTRUTTIVO

CAPOGRUPPO MANDATARIA: HYpro
MANDANTE: TUNNEL CONSULT
MANDANTE: Progetti e opere

Progettista responsabile integrazioni prestazioni specialistiche
Ing. Vincenzo Secreti

Progettazione scavo meccanizzato
Ing. Moreno Pescara

Progettazione gallerie naturali
Ing. Vincenzo Secreti

Progettazione opere marittime
Ing. Elio Ciralli

Gruppo di progettazione

| | |
|---|---|
| Gallerie naturali, imbocchi e opere di sostegno | Ing. Francesco Conte |
| Strutture | Ing. Antonello Mastropierro |
| Scavo meccanizzato | Ing. Mario Coppola |
| Opere marittime | Ing. Giancarlo Inserra |
| Gestione T&R da scavo | Geol. Carla Leonetti |
| Aspetti ambientali | Ing. Valentina Bonifati |
| Cantierizzazione | Ing. Raffaele Ciardullo |
| Monitoraggio geotecnico | Geol. Giovanni De Fazio |
| Geologia | Geol. Alessandro Grispino |
| Indagini | Geol. Davide Fabbricatore |
| Computi e stime | Ing. Francesco Trovati |

Geologo
Dott. Giuseppe Cerchiaro

Intervento/Opera
SECONDO LOTTO DEI LAVORI RELATIVI ALLA REALIZZAZIONE DELLA GALLERIA SCOLMATRICE DEL TORRENTE BISAGNO IN COMUNE DI GENOVA

MIGLIORIA TECNICA OFFERTA IN FASE DI GARA

N° Progr.

Codice elaborato
BIS2M-C-SPG06-PL09-1

Oggetto della tavola
RIPASCIMENTO SPIAGGE
SPIAGGE DI LEVANTE
PROGETTO DEL RIPASCIMENTO STAGIONALE
Planimetria e sezioni trasversali di progetto

Scala
VARIE

Data
30/10/2020

| Revisione | Data | Oggetto revisione | Redatto | Verificato | Approvato |
|---|---|---|---|---|---|
| | | | | | |
| | | | | | |
| | | | | | |
| | | | | | |
| 1 | 30/10/20 | PRIMA EMISSIONE | GS | GI | EC |

I DISEGNI E LE INFORMAZIONI IN ESSI CONTENUTE SONO PROPRIETA' ESCLUSIVA DELLA STRUTTURA COMMISSARIALE E NON POSSONO ESSERE MODIFICATI, RIPRODOTTI, RESI PUBBLICI O UTILIZZATI PER USI DIFFERENTI DA QUELLI PER CUI SONO STATI REDATTI, SALVO AUTORIZZAZIONE SCRITTA.