
COROGRAFIA GENERALE

SCALA 1:5000

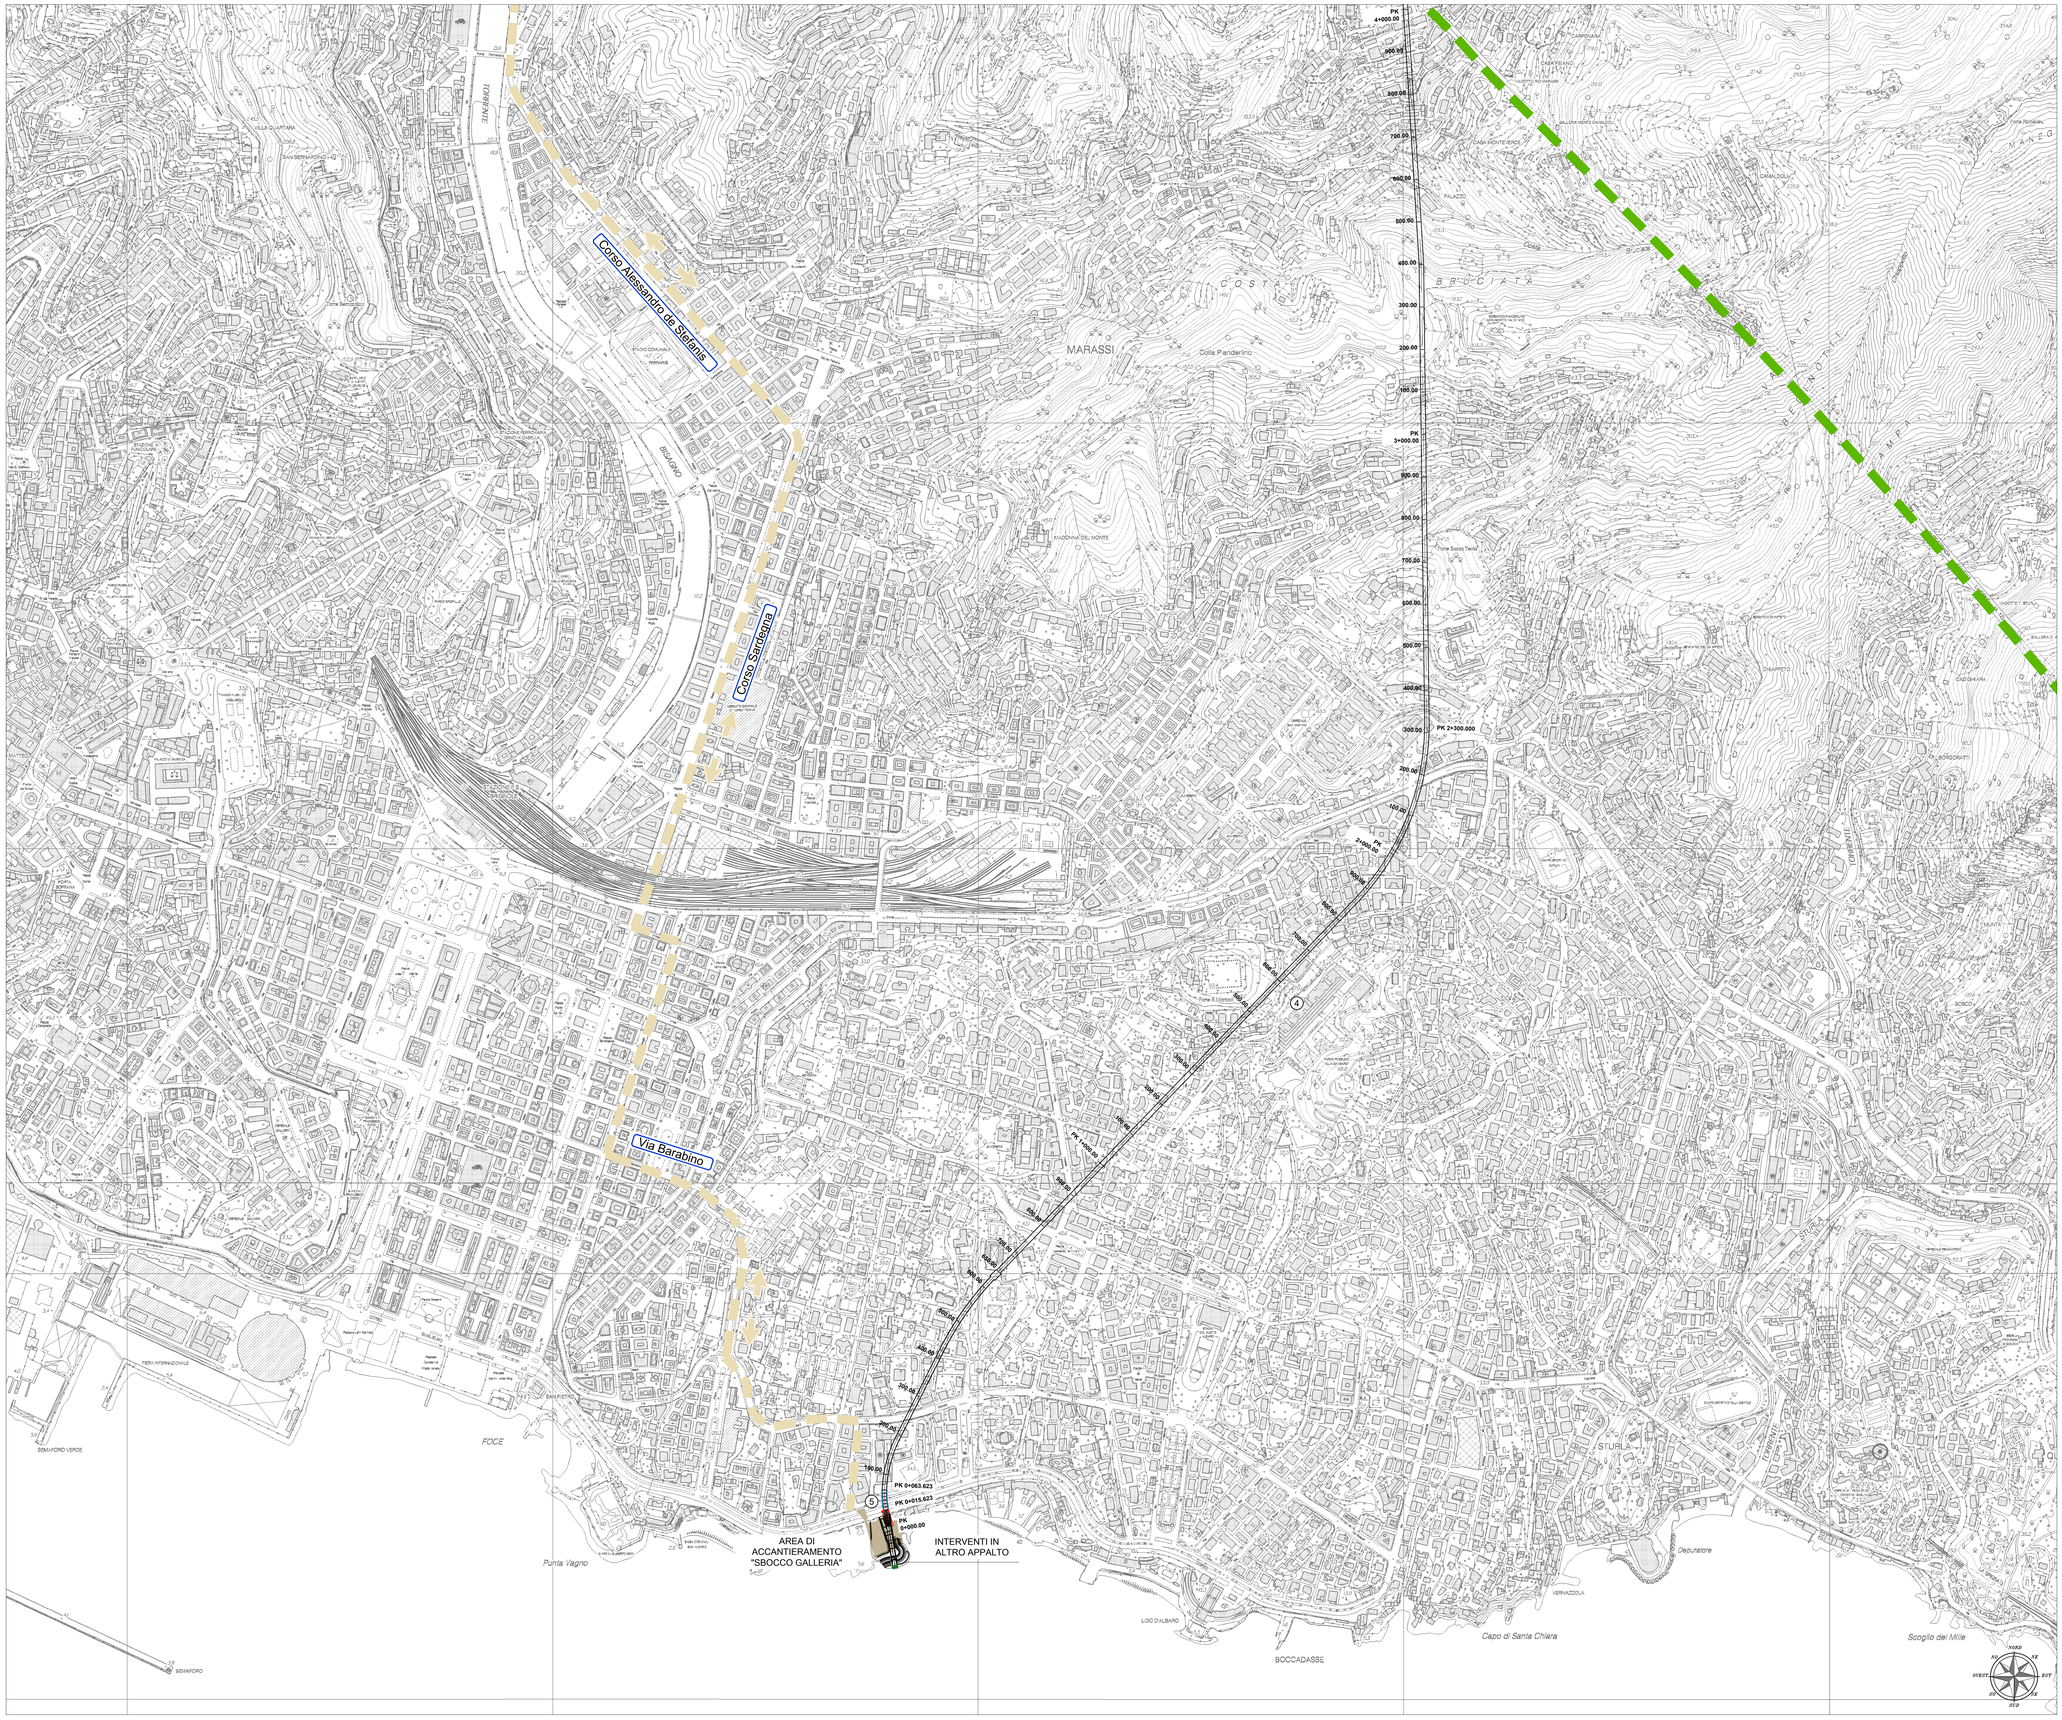


LEGENDA

1. OPERA DI PRESA E DI SBARRAMENTO SUL TORRENTE BISAGNO
2. OPERA DI PRESA SUL RIO SCIORBA
3. GALLERIA DI SERVIZIO E CAMERONE
4. GALLERIA PRINCIPALE
5. COLLEGAMENTO AL MANUFATTO DI SBOCCO A MARE
6. INTERVENTO REGIMAZIONE ACQUE VERSANTE MERELLO
7. NUOVA ROTATORIA SI VIA ADAMOLI
8. AREA DI DEPOSITO CAVA FRANTOI

LEGENDA TEMATISMI

- OPERE CHE RIFERISCONO AL CANTIERE N° 1
- OPERE CHE RIFERISCONO AL CANTIERE N° 2
- VIABILITA' AUTOSTRADALE
- VIABILITA' URBANA ED EXTRAURBANA
- CASELLO DI USCITA ED ENTRATA AUTOSTRADALE

QUADRO D'UNIONE

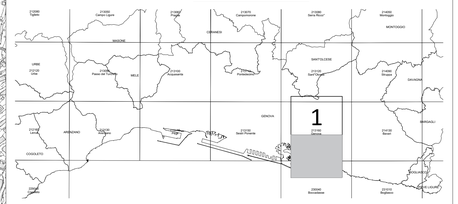

REGIONE LIGURIA — #ItaliaSicura Presidenza del Consiglio dei Ministri — COMUNE DI GENOVA

PIANO STRALCIO PER LE AREE METROPOLITANE E LE AREE URBANE CON ALTO LIVELLO DI POPOLAZIONE ESPOSTA AL RISCHIO DI ALLUVIONI

PRESIDENZA DEL CONSIGLIO DEI MINISTRI
COMMISSARIO STRAORDINARIO
delegato per l'attuazione degli interventi inseriti nell'A.d.P. del 16.09.2010 e ss.ii.
(ex art. 10 del D.L. n. 91 del 24.06.2014)

Commissario straordinario: **Dott. Giovanni TOTI**

RESPONSABILE UNICO PROCEDIMENTO: **Ing. Stefano PINASCO**
RESPONSABILE STRUTTURA COMMISSARIALE: **Ing. Luca BERRUTI**
DIRETTORE DEI LAVORI: **Ing. Mario CANGIANO**

PROGETTO ESECUTIVO E DIREZIONE LAVORI

CAPOGRUPPO MANDATARIA: ROCKSOIL S.p.A. — CONSULENZA E ASSISTENZA TECNICA nel campo della GEOINGEGNERIA

MANDANTI: art — HYDRODATA

Ing. Mario CANGIANO — **Ing. Paolo GALLO**
Ing. Francesco DE SANCTIS — **Dott.ssa Francesca GIOMI**

GRUPPO DI IMPRESE: COSTRUIRE PER GENOVA — manelli — PMEC

Direttore Tecnico: Ing. Gianni Orlati

PROGETTO COSTRUTTIVO

CAPOGRUPPO MANDATARIA: HYpro — MANDANTE: TUNNEL CONSULT — MANDANTE: Progetti per le opere

Progettista responsabile integrazioni prestazioni specialistiche: Ing. Andrea Sacchi

Progettazione opere in calcestruzzo armato precompresso e cls armato: Ing. Moreno Pescara

Progettazione gallerie naturali: Ing. Vincenzo Secreti

Progettazione opere marittime: Ing. Elio Cralli

Gruppo di progettazione

Gallerie naturali, imbocchi e opere di sostegno	Ing. Francesco Conte
Strutture	Ing. Antonello Mastropiero
Scavo meccanizzato	Ing. Mario Coppola
Opere marittime	Ing. Giancarlo Inserra
Gestione T&R da scavo	Geol. Carla Leonetti
Aspetti ambientali	Ing. Valentina Bonifati
Cantierizzazione	Ing. Raffaele Ciardullo
Monitoraggio geotecnico	Geol. Giovanni De Fazio
Geologia	Geol. Alessandro Grispino
Indagini	Geol. Davide Fabbricatore
Computi e stime	Ing. Francesco Trovati

Geologo: Dott. Giuseppe Cerchiaro — ORDINE DEI GEOLOGI DELLA REGIONE LIGURIA — DOTT. GEOLOGO GIUSEPPE CERCHIARO ALBO N° 518

Intervento/Opera: SECONDO LOTTO DEI LAVORI RELATIVI ALLA REALIZZAZIONE DELLA GALLERIA SCOLMATRICE DEL TORRENTE BISAGNO IN COMUNE DI GENOVA

VARIANTE TECNICA MIGLIORATIVA — N° Progr. — Codice elaborato: BIS2M - C - CAN00 - PL02 - 1

Oggetto della tavola: CANTIERIZZAZIONE
PARTE GENERALE
Planimetria aree di cantiere e viabilità esistente interessata dalla movimentazione dei mezzi d'opera Tav. 2/2

Scala: 1:2000
Data: 30/10/2020

Revisione	Data	Oggetto revisione	Redatto	Verificato	Approvato
1	30/10/2020	PRIMA EMISSIONE	CIARDULLO	SECRETI	SECRETI

I DISEGNI E LE INFORMAZIONI IN ESSI CONTENUTE SONO PROPRIETA' ESCLUSIVA DELLA STRUTTURA COMMISSARIALE E NON POSSONO ESSERE MODIFICATI, RIPRODOTTI, RESE PUBBLICI O UTILIZZATI PER USI DIFFERENTI DA QUELLI PER CUI SONO STATI REDATTI, SALVO AUTORIZZAZIONE SCRITTA.