
FASE B - PLANIMETRIA

SCALA 1:250

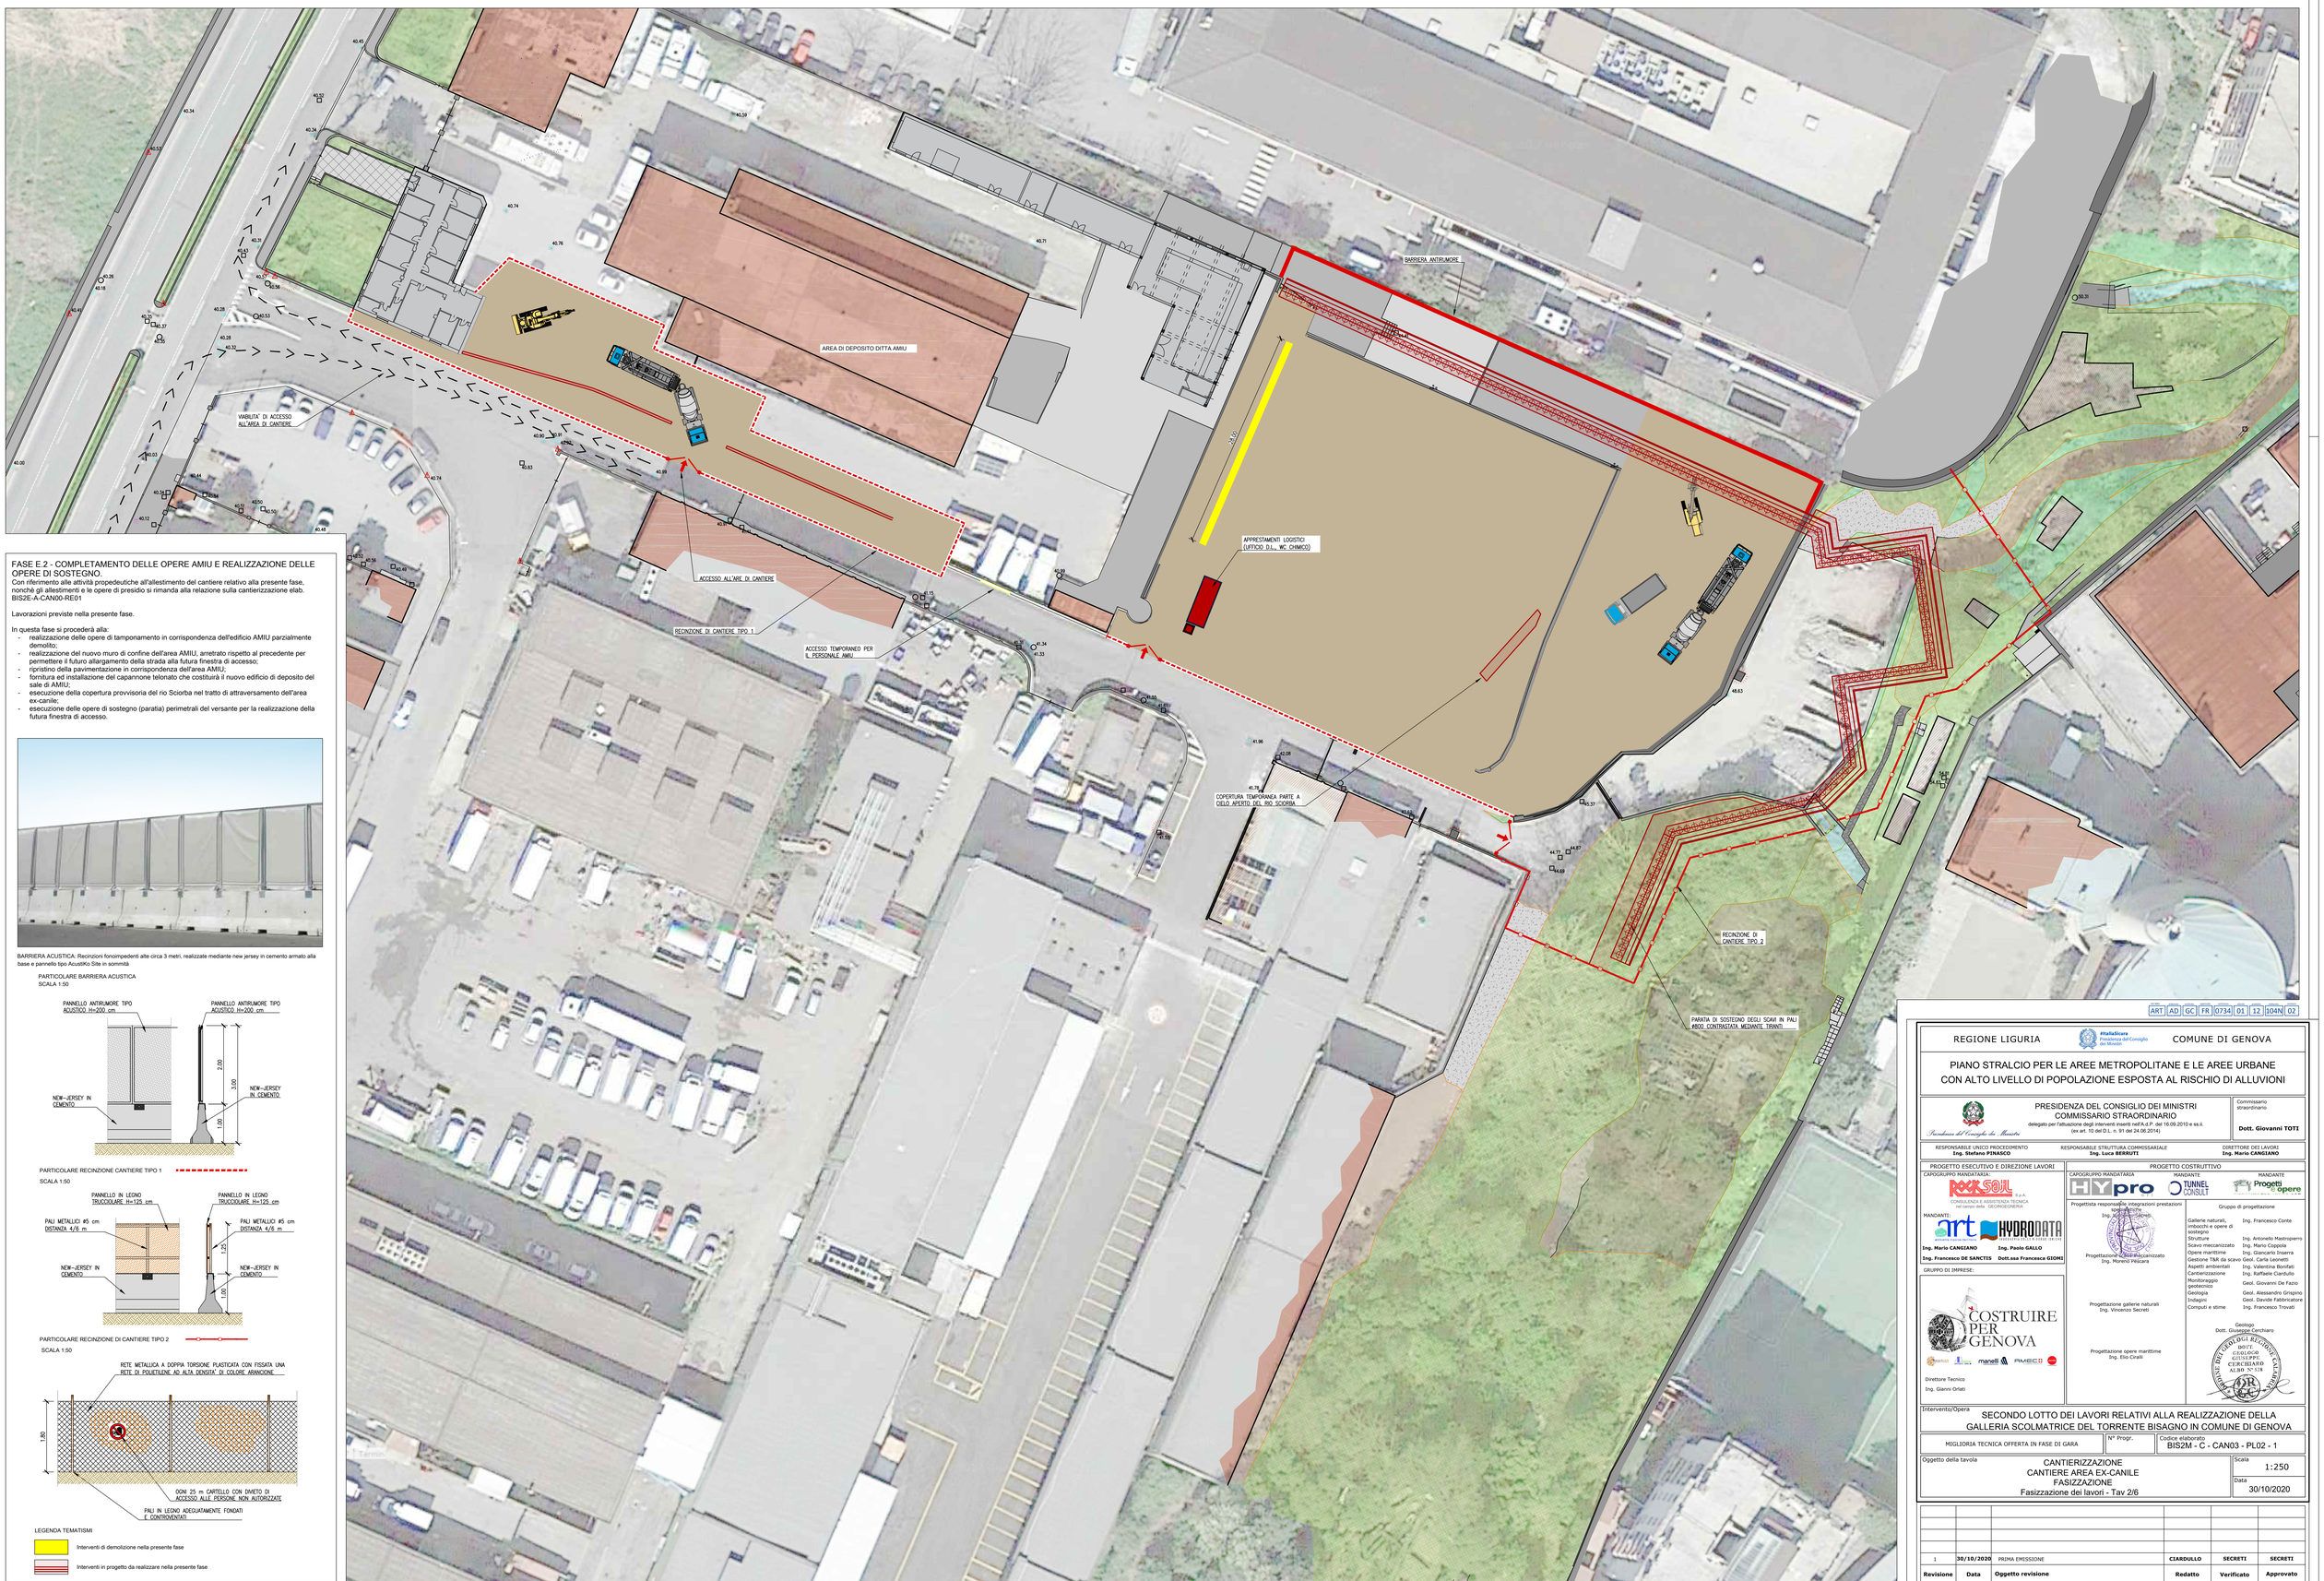

FASE E.2 - COMPLETAMENTO DELLE OPERE AMIU E REALIZZAZIONE DELLE OPERE DI SOSTEGNO.

Con riferimento alle attività propedeutiche all'allestimento del cantiere relativo alla presente fase, nonchè gli allestimenti e le opere di presidio si rimanda alla relazione sulla cantierizzazione elab. BIS2E-A-CAN00-RE01

Lavorazioni previste nella presente fase.

In questa fase si procederà alla:

- realizzazione delle opere di tamponamento in corrispondenza dell'edificio AMIU parzialmente demolito;
- realizzazione del nuovo muro di confine dell'area AMIU, arretrato rispetto al precedente per permettere il futuro allargamento della strada alla futura finestra di accesso;
- ripristino della pavimentazione in corrispondenza dell'area AMIU;
- fornitura ed installazione del capannone telonato che costituirà il nuovo edificio di deposito del sale di AMIU;
- esecuzione della copertura provvisoria del rio Sciorba nel tratto di attraversamento dell'area ex-canile;
- esecuzione delle opere di sostegno (paratia) perimetrali del versante per la realizzazione della futura finestra di accesso.

BARRIERA ACUSTICA: Recinzioni fonoimpedenti alte circa 3 metri, realizzate mediante new jersey in cemento armato alla base e pannello tipo Acustifix Site in sommità

PARTICOLARE BARRIERA ACUSTICA

SCALA 1:50

PARTICOLARE RECINZIONE CANTIERE TIPO 1

SCALA 1:50

PARTICOLARE RECINZIONE DI CANTIERE TIPO 2

SCALA 1:50

LEGENDA TEMATISMI

- Interventi di demolizione nella presente fase
- Interventi in progetto da realizzare nella presente fase

ART | AD | GC | FR | 0734 | 01 | 12 | 104N | 02

REGIONE LIGURIA — #ItaliaSicura Presidenza del Consiglio dei Ministri — COMUNE DI GENOVA

PIANO STRALCIO PER LE AREE METROPOLITANE E LE AREE URBANE CON ALTO LIVELLO DI POPOLAZIONE ESPOSTA AL RISCHIO DI ALLUVIONI

PRESIDENZA DEL CONSIGLIO DEI MINISTRI
COMMISSARIO STRAORDINARIO
delegato per l'attuazione degli interventi inseriti nell'A.d.P. del 16.09.2010 e ss.ii. (ex art. 10 del D.L. n. 91 del 24.06.2014)

Presidenza del Consiglio dei Ministri

Commissario straordinario: **Dott. Giovanni TOTI**

RESPONSABILE UNICO PROCEDIMENTO: **Ing. Stefano PINASCO**
RESPONSABILE STRUTTURA COMMISSARIALE: **Ing. Luca BERRUTI**
DIRETTORE DEI LAVORI: **Ing. Mario CANGIANO**

PROGETTO ESECUTIVO E DIREZIONE LAVORI

CAPOGRUPPO MANDATARIA: ROCKSOIL S.p.A. — CONSULENZA E ASSISTENZA TECNICA nel campo della GEOINGEGNERIA

MANDANTI: art — HYDRODATA

Ing. Mario CANGIANO
Ing. Paolo GALLO
Ing. Francesco DE SANCTIS
Dott.ssa Francesca GIOMI

GRUPPO DI IMPRESE: COSTRUIRE PER GENOVA

Direttore Tecnico
Ing. Gianni Orlati

PROGETTO COSTRUTTIVO

CAPOGRUPPO MANDATARIA: HYpro

MANDANTI: TUNNEL CONSULT — Progetti per le opere

Progettista responsabile integrazioni prestazioni specialistiche
Ing. Andrea Vacchi

Progettazione opere in calcestruzzo
Ing. Moreno Pescara

Progettazione gallerie naturali
Ing. Vincenzo Secreti

Progettazione opere marittime
Ing. Elio Ciralli

Gruppo di progettazione

Gallerie naturali, imbocchi e opere di sostegno	Ing. Francesco Conte
Strutture	Ing. Antonello Mastropierro
Scavo meccanizzato	Ing. Mario Coppola
Opere marittime	Ing. Giancarlo Inserra
Gestione TRA da scavo	Geol. Carla Leonetti
Aspetti ambientali	Ing. Valentina Bonifazi
Cantierizzazione	Ing. Raffaele Ciarbullo
Monitoraggio geotecnico	Geol. Giovanni De Fazio
Geologia	Geol. Alessandro Grispino
Indagini	Geol. Davide Fabbricatore
Computi e stime	Ing. Francesco Trovati

Geologo
Dott. Giuseppe Cicchiaro

ORDINE DEI GEOLOGI DELLA REGIONE LIGURIA — DOTT. GEOLOGO GIUSEPPE CICCHIARO — ALBO N° 528

Intervento/Opera: SECONDO LOTTO DEI LAVORI RELATIVI ALLA REALIZZAZIONE DELLA GALLERIA SCOLMATRICE DEL TORRENTE BISAGNO IN COMUNE DI GENOVA

MIGLIORIA TECNICA OFFERTA IN FASE DI GARA | N° Progr. | Codice elaborato: BIS2M - C - CAN03 - PL02 - 1

Oggetto della tavola: CANTIERIZZAZIONE
CANTIERE AREA EX-CANILE
FASIZZAZIONE
Fasizzazione dei lavori - Tav 2/6

Scala: 1:250

Data: 30/10/2020

Revisione	Data	Oggetto revisione	Redatto	Verificato	Approvato
1	30/10/2020	PRIMA EMISSIONE	CIARDULLO	SECRETI	SECRETI

I DISEGNI E LE INFORMAZIONI IN ESSI CONTENUTE SONO PROPRIETA' ESCLUSIVA DELLA STRUTTURA COMMISSARIALE E NON POSSONO ESSERE MODIFICATI, RIPRODOTTI, RESI PUBBLICI O UTILIZZATI PER USI DIFFERENTI DA QUELLI PER CUI SONO STATI REDATTI, SALVO AUTORIZZAZIONE SCRITTA.